


SAMÞYKKT AF BYGGINGARFULLTRÚA

18. FEB. 2020


BYGGINGARFULLTRUINN Í VESTMANNAEYJUM

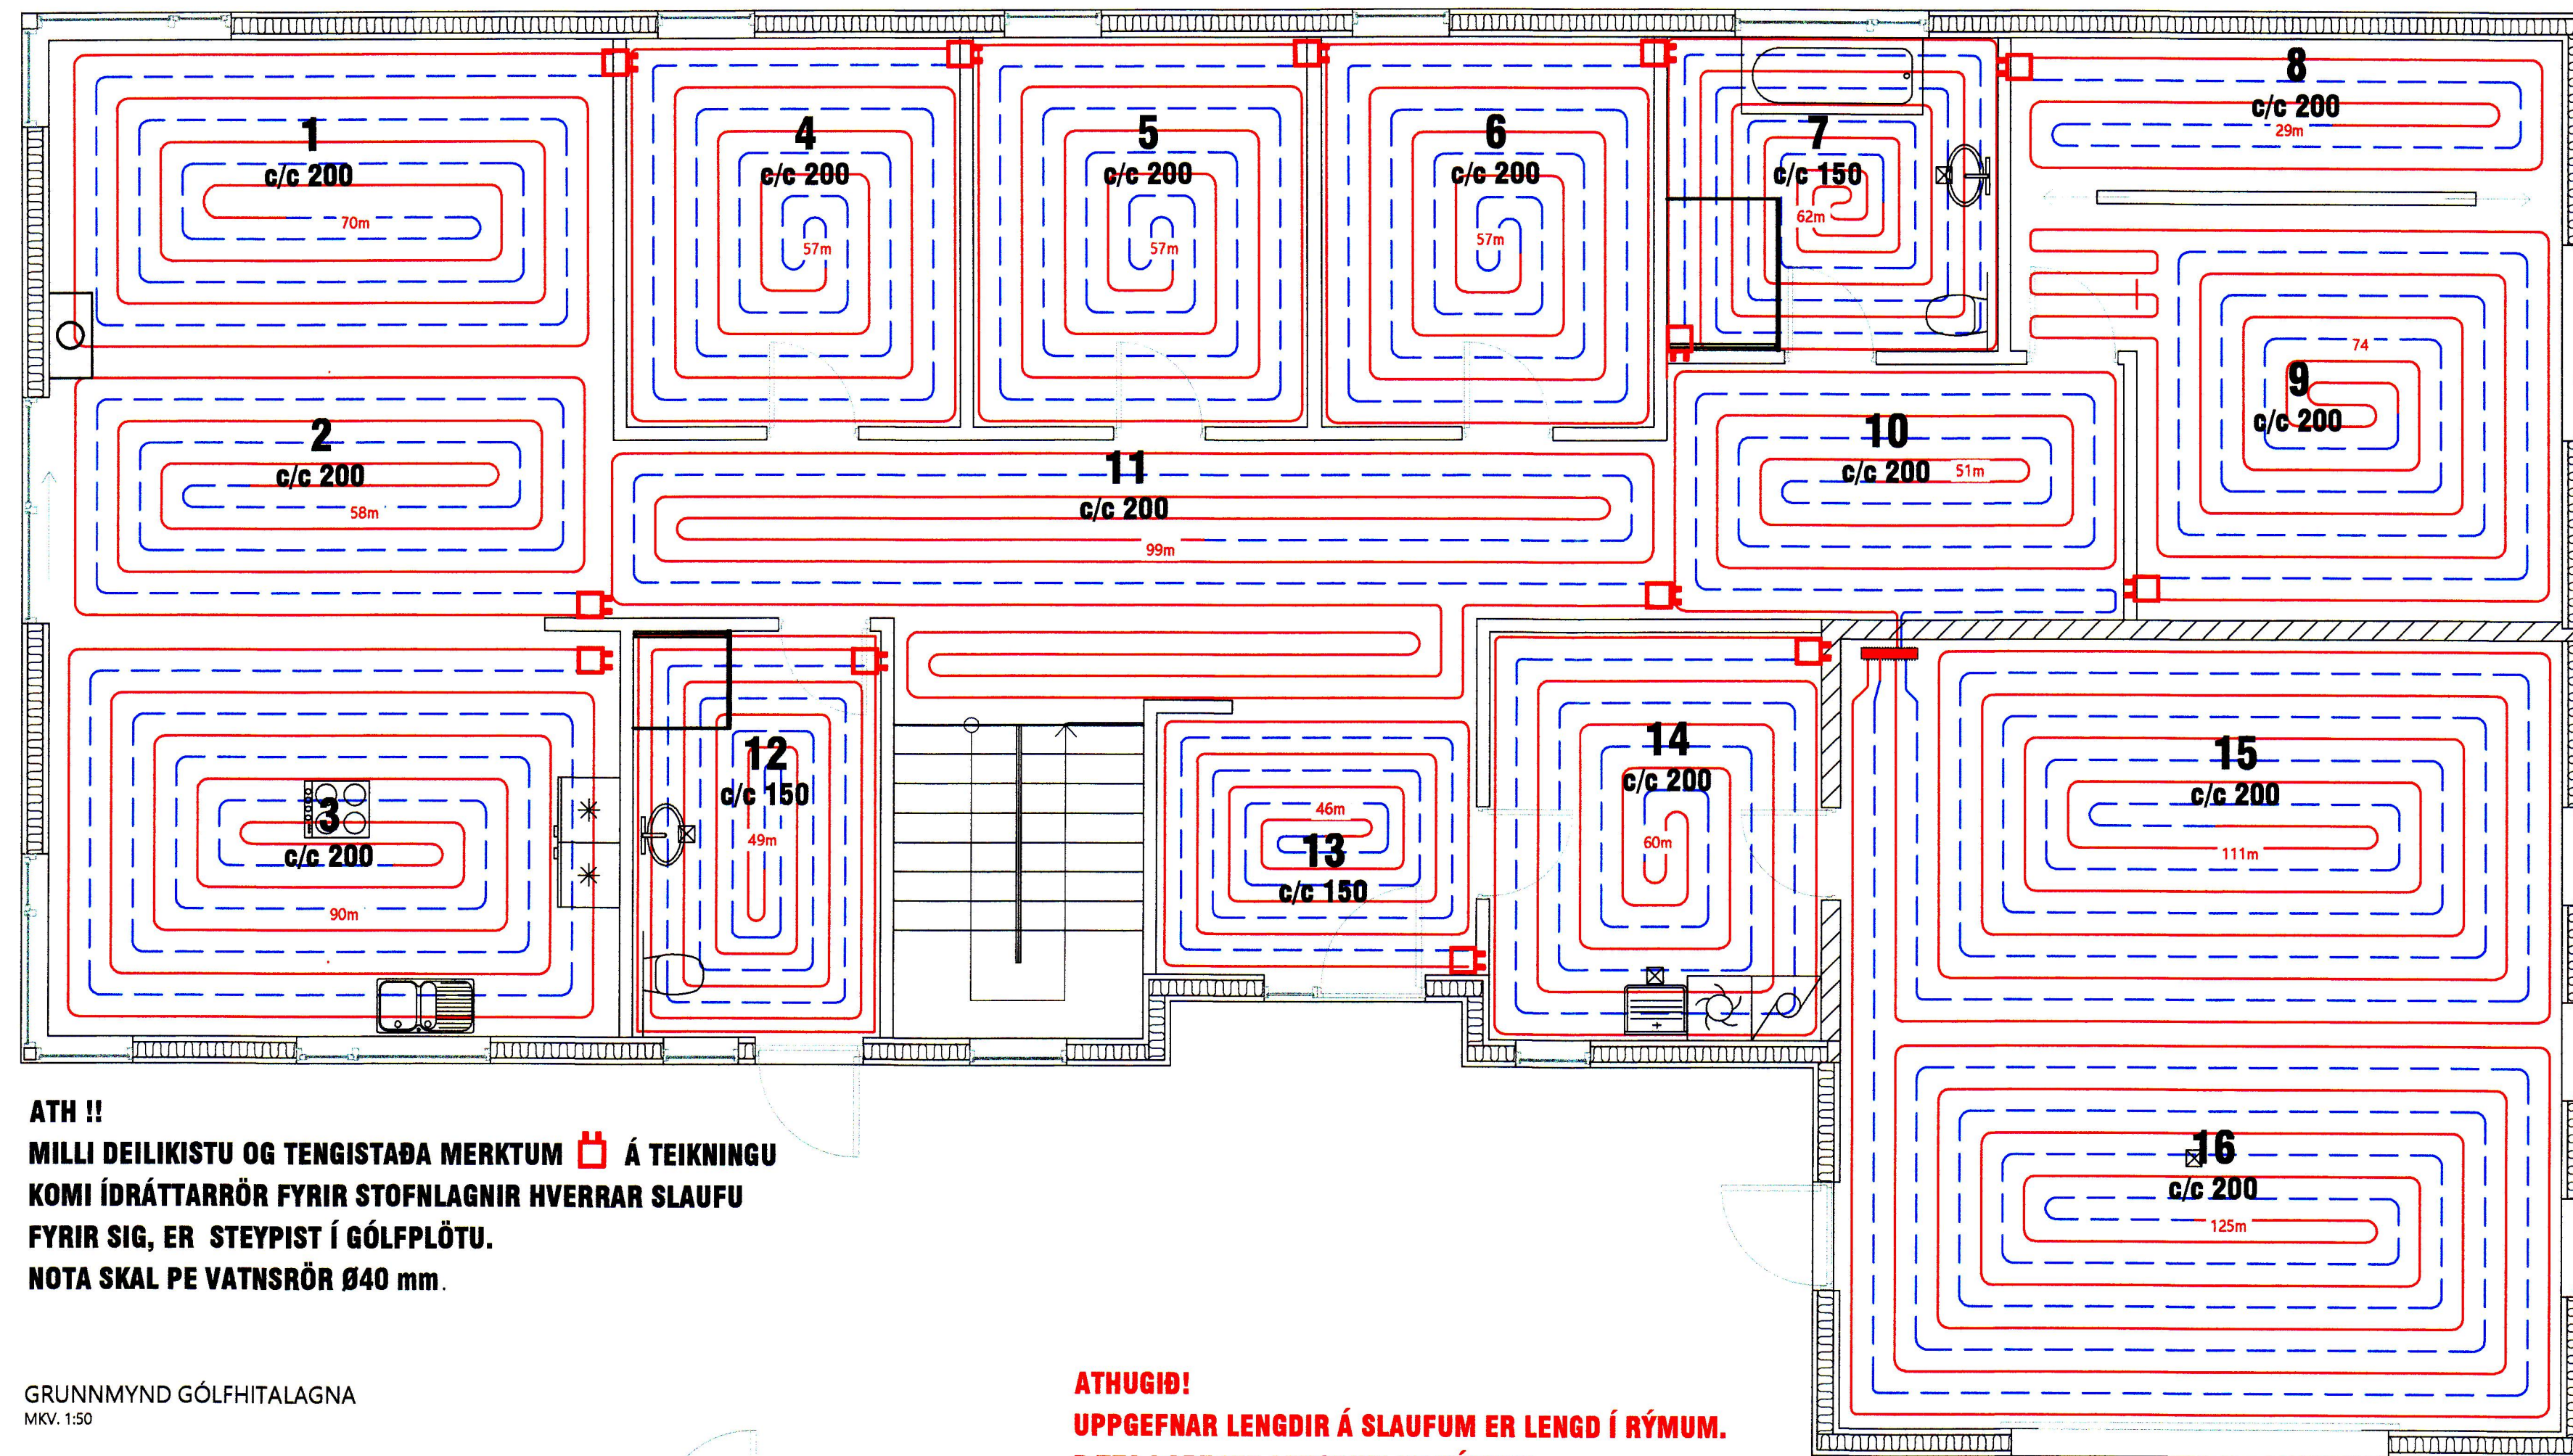

ATH !!
MILLI DEILIKISTU OG TENGISTAÐA MERKTUM ☐ Á TEIKNINGU
KOMI ÍDRÁTTARRÖR FYRIR STOFNLAGNIR HVERRAR SLAUFU
FYRIR SIG, ER STEYPIST Í GÓLFPLÖTU.
NOTA SKAL ÞE VATNSRÖR Ø40 mm.

GRUNNMYND GÓLFHITALAGNA
 MKV. 1:50

ATHUGIÐ!
UPPGEFNAR LENGDIR Á SLAUFUM ER LENGD Í RÝMUM.
ÞÆTA ÞARF VIÐ LENGÐUM AÐ RÝMUM.

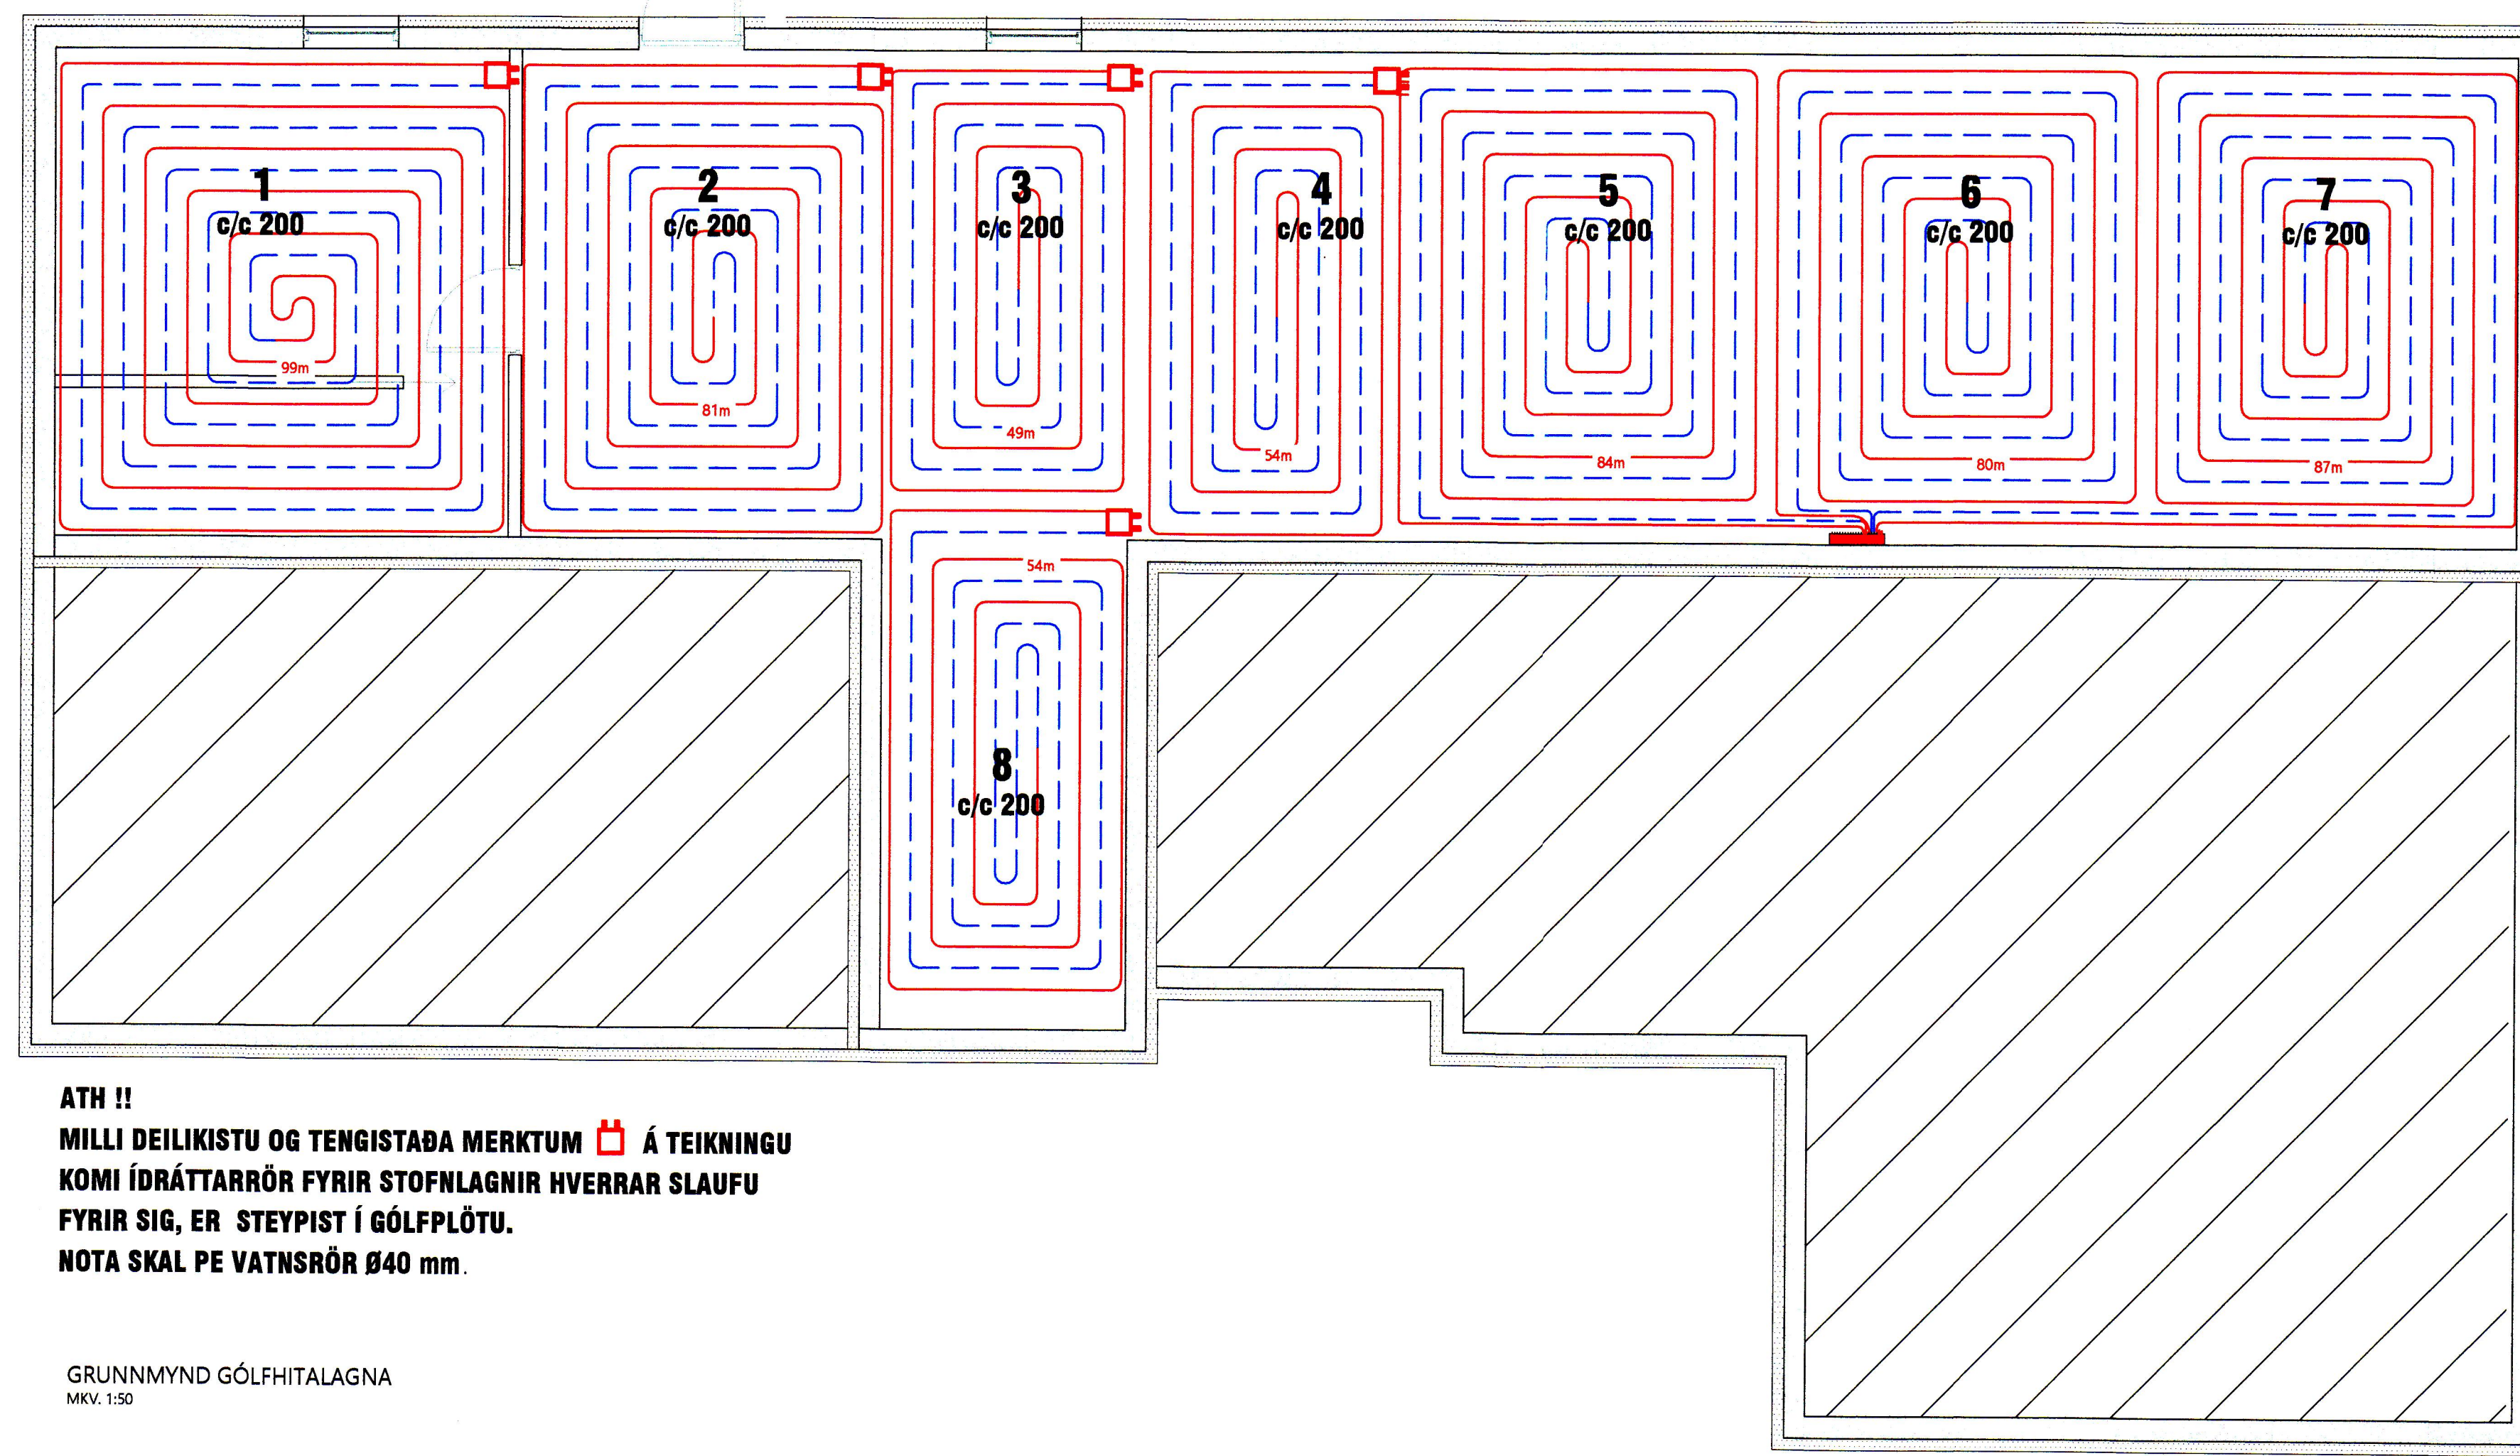

ATH !!
MILLI DEILIKISTU OG TENGISTAÐA MERKTUM ☐ Á TEIKNINGU
KOMI ÍDRÁTTARRÖR FYRIR STOFNLAGNIR HVERRAR SLAUFU
FYRIR SIG, ER STEYPIST Í GÓLFPLÖTU.
NOTA SKAL ÞE VATNSRÖR Ø40 mm.

GRUNNMYND GÓLFHITALAGNA
 MKV. 1:50

HÖNNUNARSTÖÐIR


SKÝRINGAR VIÐ LAGNIR

GÓLFHITALAGNIR:
 ÖLL PÍPUMÁL ERU MAFNMÁL Í mm.
 HITALAGNIR ERU 20x2.0 PE-X, PB EÐA ALPEX
 MEÐ SÚREFNISKÁPU c/c 200 OG c/c 150 VIÐ ÚTVEGGI.
 EF NOTUÐ ERU 15mm RÖR ÞÁ c/c 150 OG c/c 100 VIÐ ÚTVEGGI.
 RÖR Í KJALLARA ERU STEYPT Í GÓLFPLÖTU.
 RÖR Á EFRI HÆÐ ERU LÖGÐ Í TAKKADÚK EÐA ÁLDÚK.
 ANHYDRÍT ILÖGN LÖGÐ FYRIR RÖR.
 RÖR ERU FRAMLEIÐD SAMKVEFNT DIN 4726.
 HITALAGNIR SKAL ÞRYSTIÞRÓFA MEÐ KÖLDU VATNI
 Í 3 KLST. VIÐ 9 BAR ÞRYSTING OG TAKA SKAL
 ÞRYSTINGINN EFTIR 30 MÍN, 60 MÍN OG SVO Í
 LOK ÞRÓFUNARTÍMA.
 NIÐURSTÖÐUR SKAL SETJA Á MEÐFYLGJANDI ÞRÓFUNARBLAÐ.
 ALLT LAGNAEFNI SKAL VERA CR-E VOTTIÐ.

ÍDRÁTTARRÖR PP40mm FYRIR GÓLFHITALAGNIR
 ERU LAGÐAR UNDIR JÄRNASGRIND.

LÍNUGERDIR:
 — FRAMRÁS GEISLA (TÚR)
 - - - - - BAKRÁS GEISLA (RETÚR)

ATHUGIÐ:
 GERA ÞARF SÉRSTAKAR RÁÐSTAFANIR
 TIL AÐ VERNDA RÖR ER LEGGJAST
 UNDIR VEGGI.

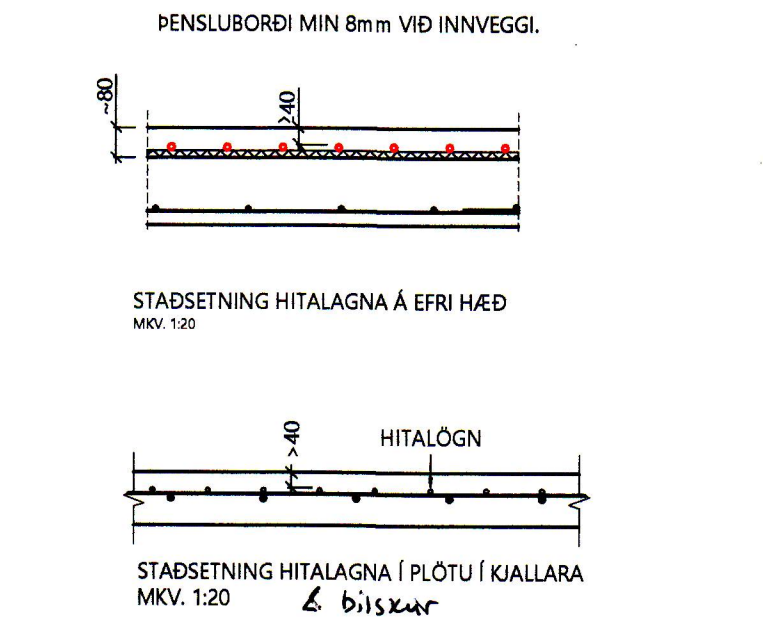

TÓMAS ELLERT TÓMASSON
 BYGGINGARVERKFRÆÐINGUR M.Sc.E.
 Sími: 853 8 358 - ellert@sghus.is

SGHUS

GERÐISBRAUT 3 - VESTMANNAEYJUM

LAGNIR: MKV

GRUNNMYND GÓLFHITA: MKV 1:50

SNIÐ: MKV 1:50

HANNAÐ: T. ELLERT TEIKNIÐ: T. ELLERT MKV

VERKUNARFRÆÐINGUR: 19-09-2 SKRÁARNUM: 19-09-2-200-500-L11 MKV

DASETNING: SAMÞYKKT TEGNING NÚMÉR: 320

10.01.2020 201170-3979