


Sigur Sniðing

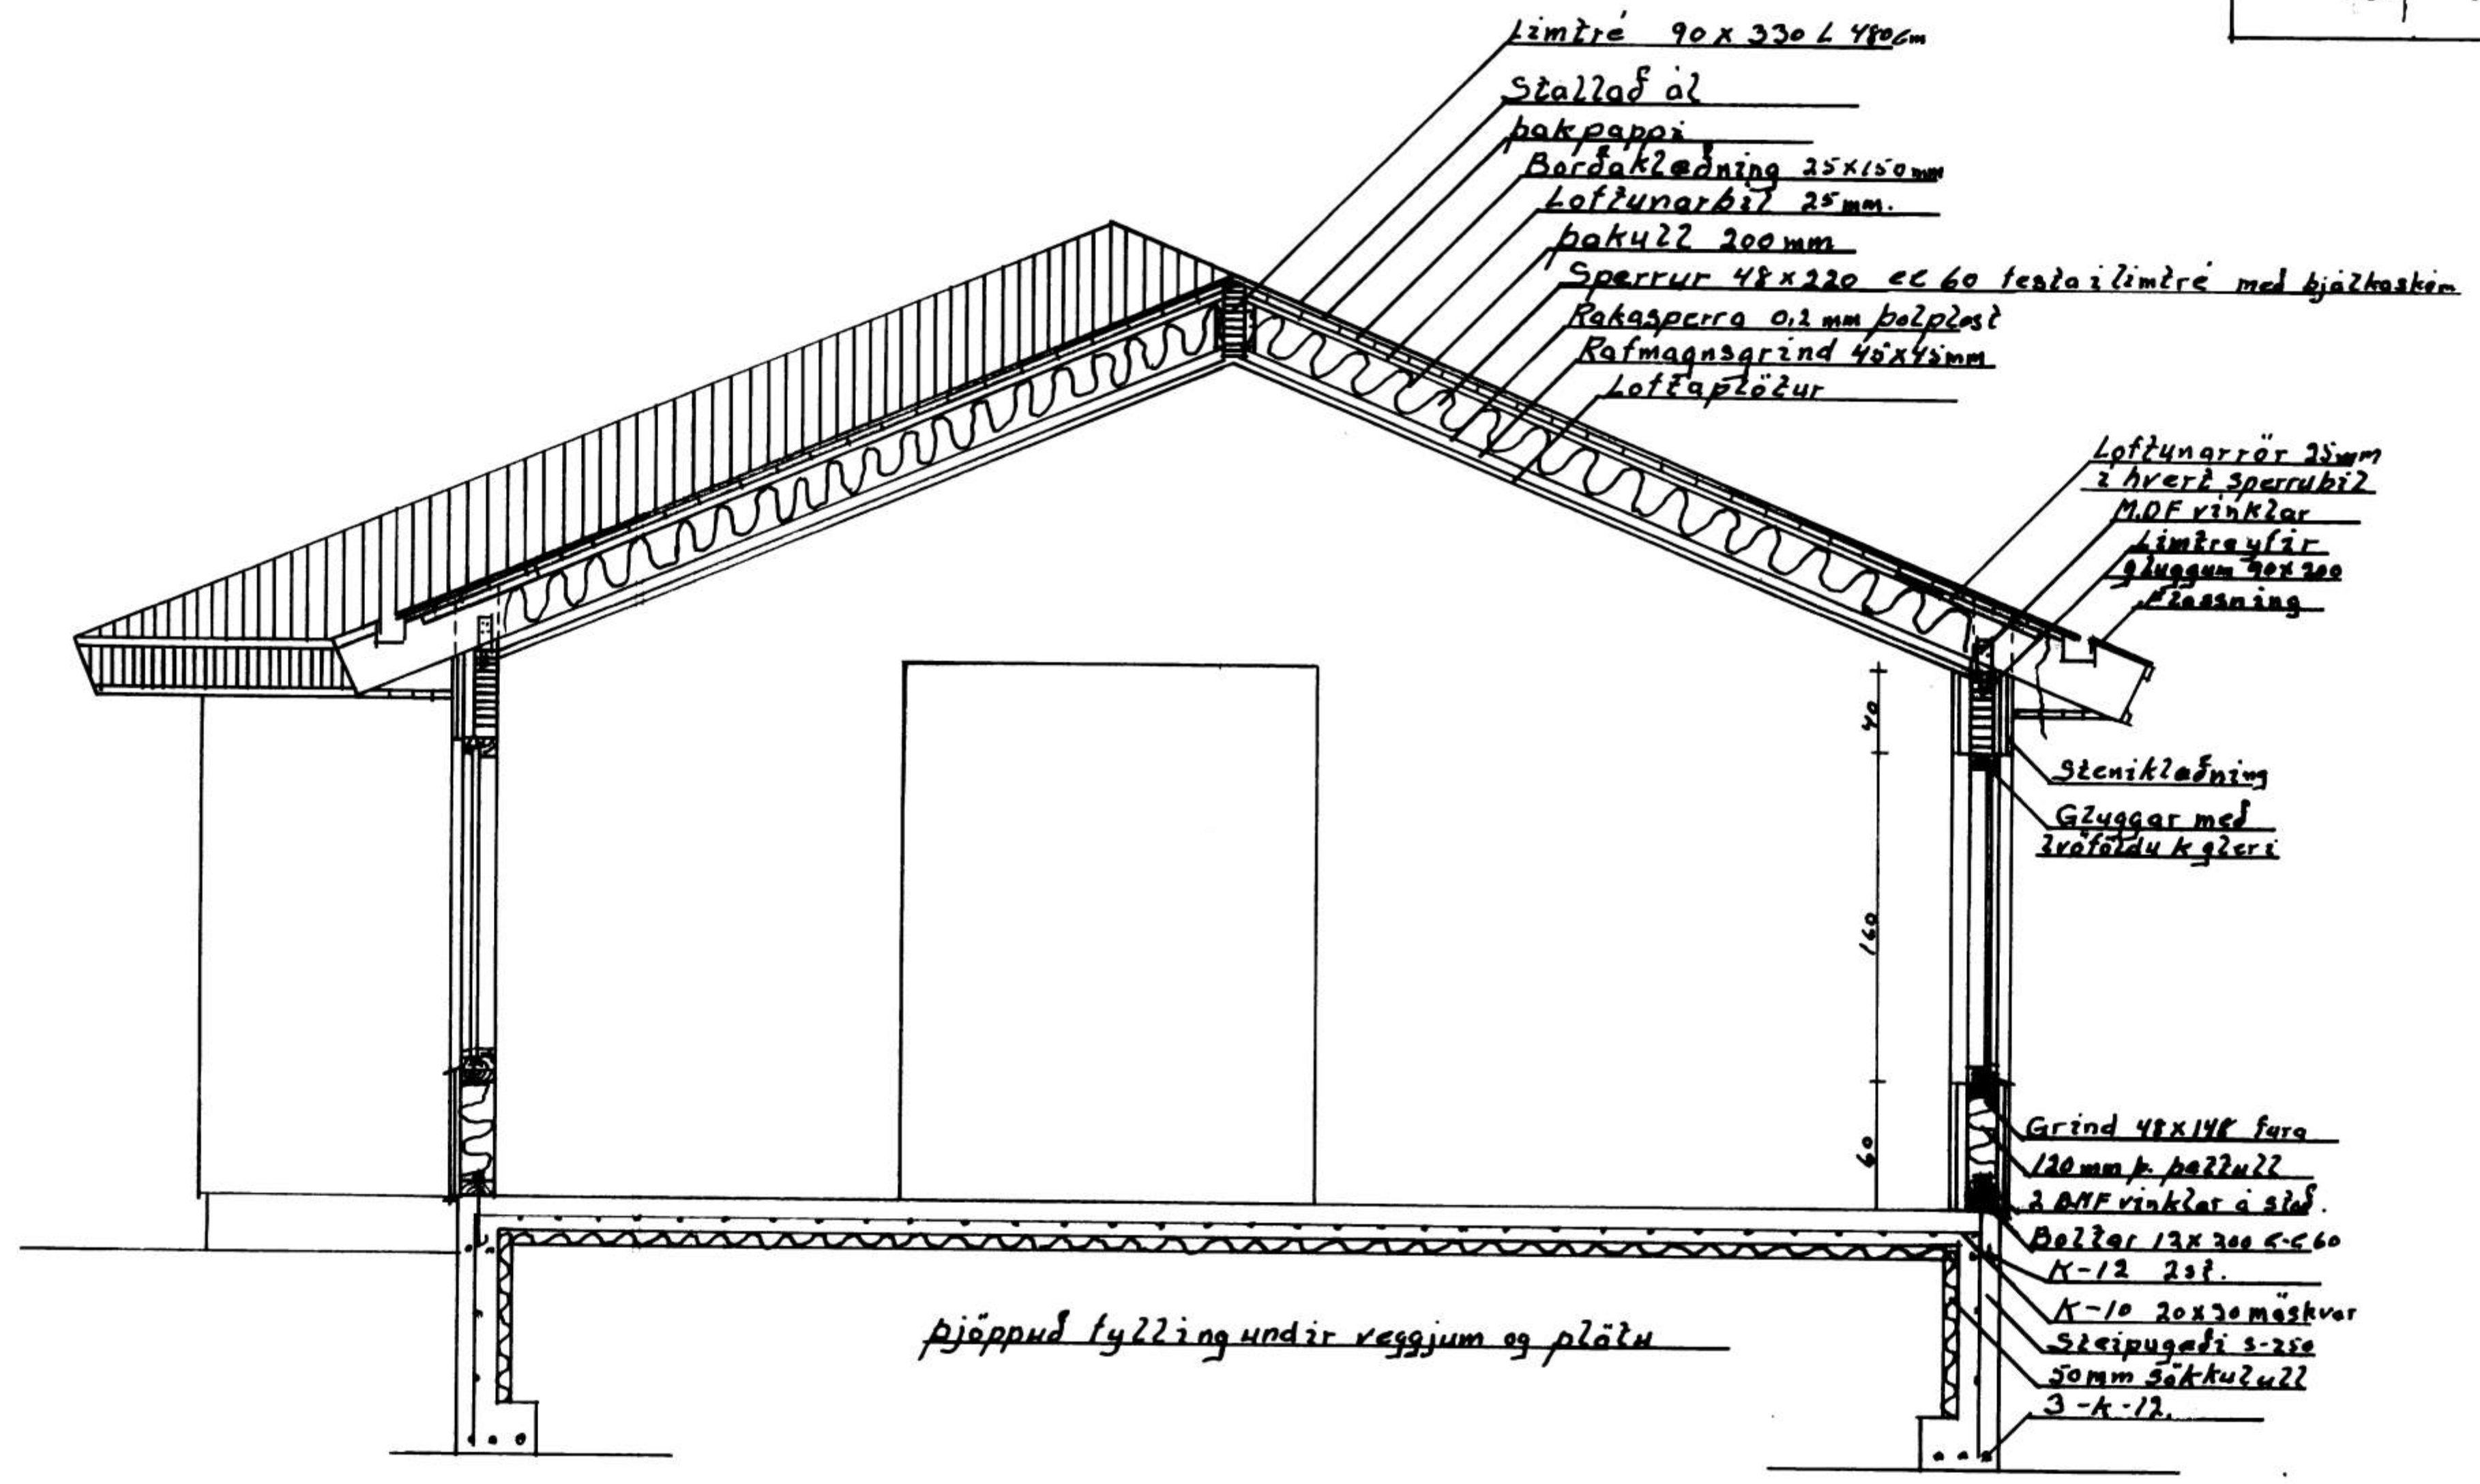

Mátið 1:25	Gerðisbraut 2 Sólskáli.
Teikn 18 sep 2005	Sneiðing A-A Sniðing