


SAMÞYKKT AF BYGGINGARFULLTRÚA
 18. SEP. 2018
 BYGGINGARFULLTRÚINN Í VESTMANNAEYJUM

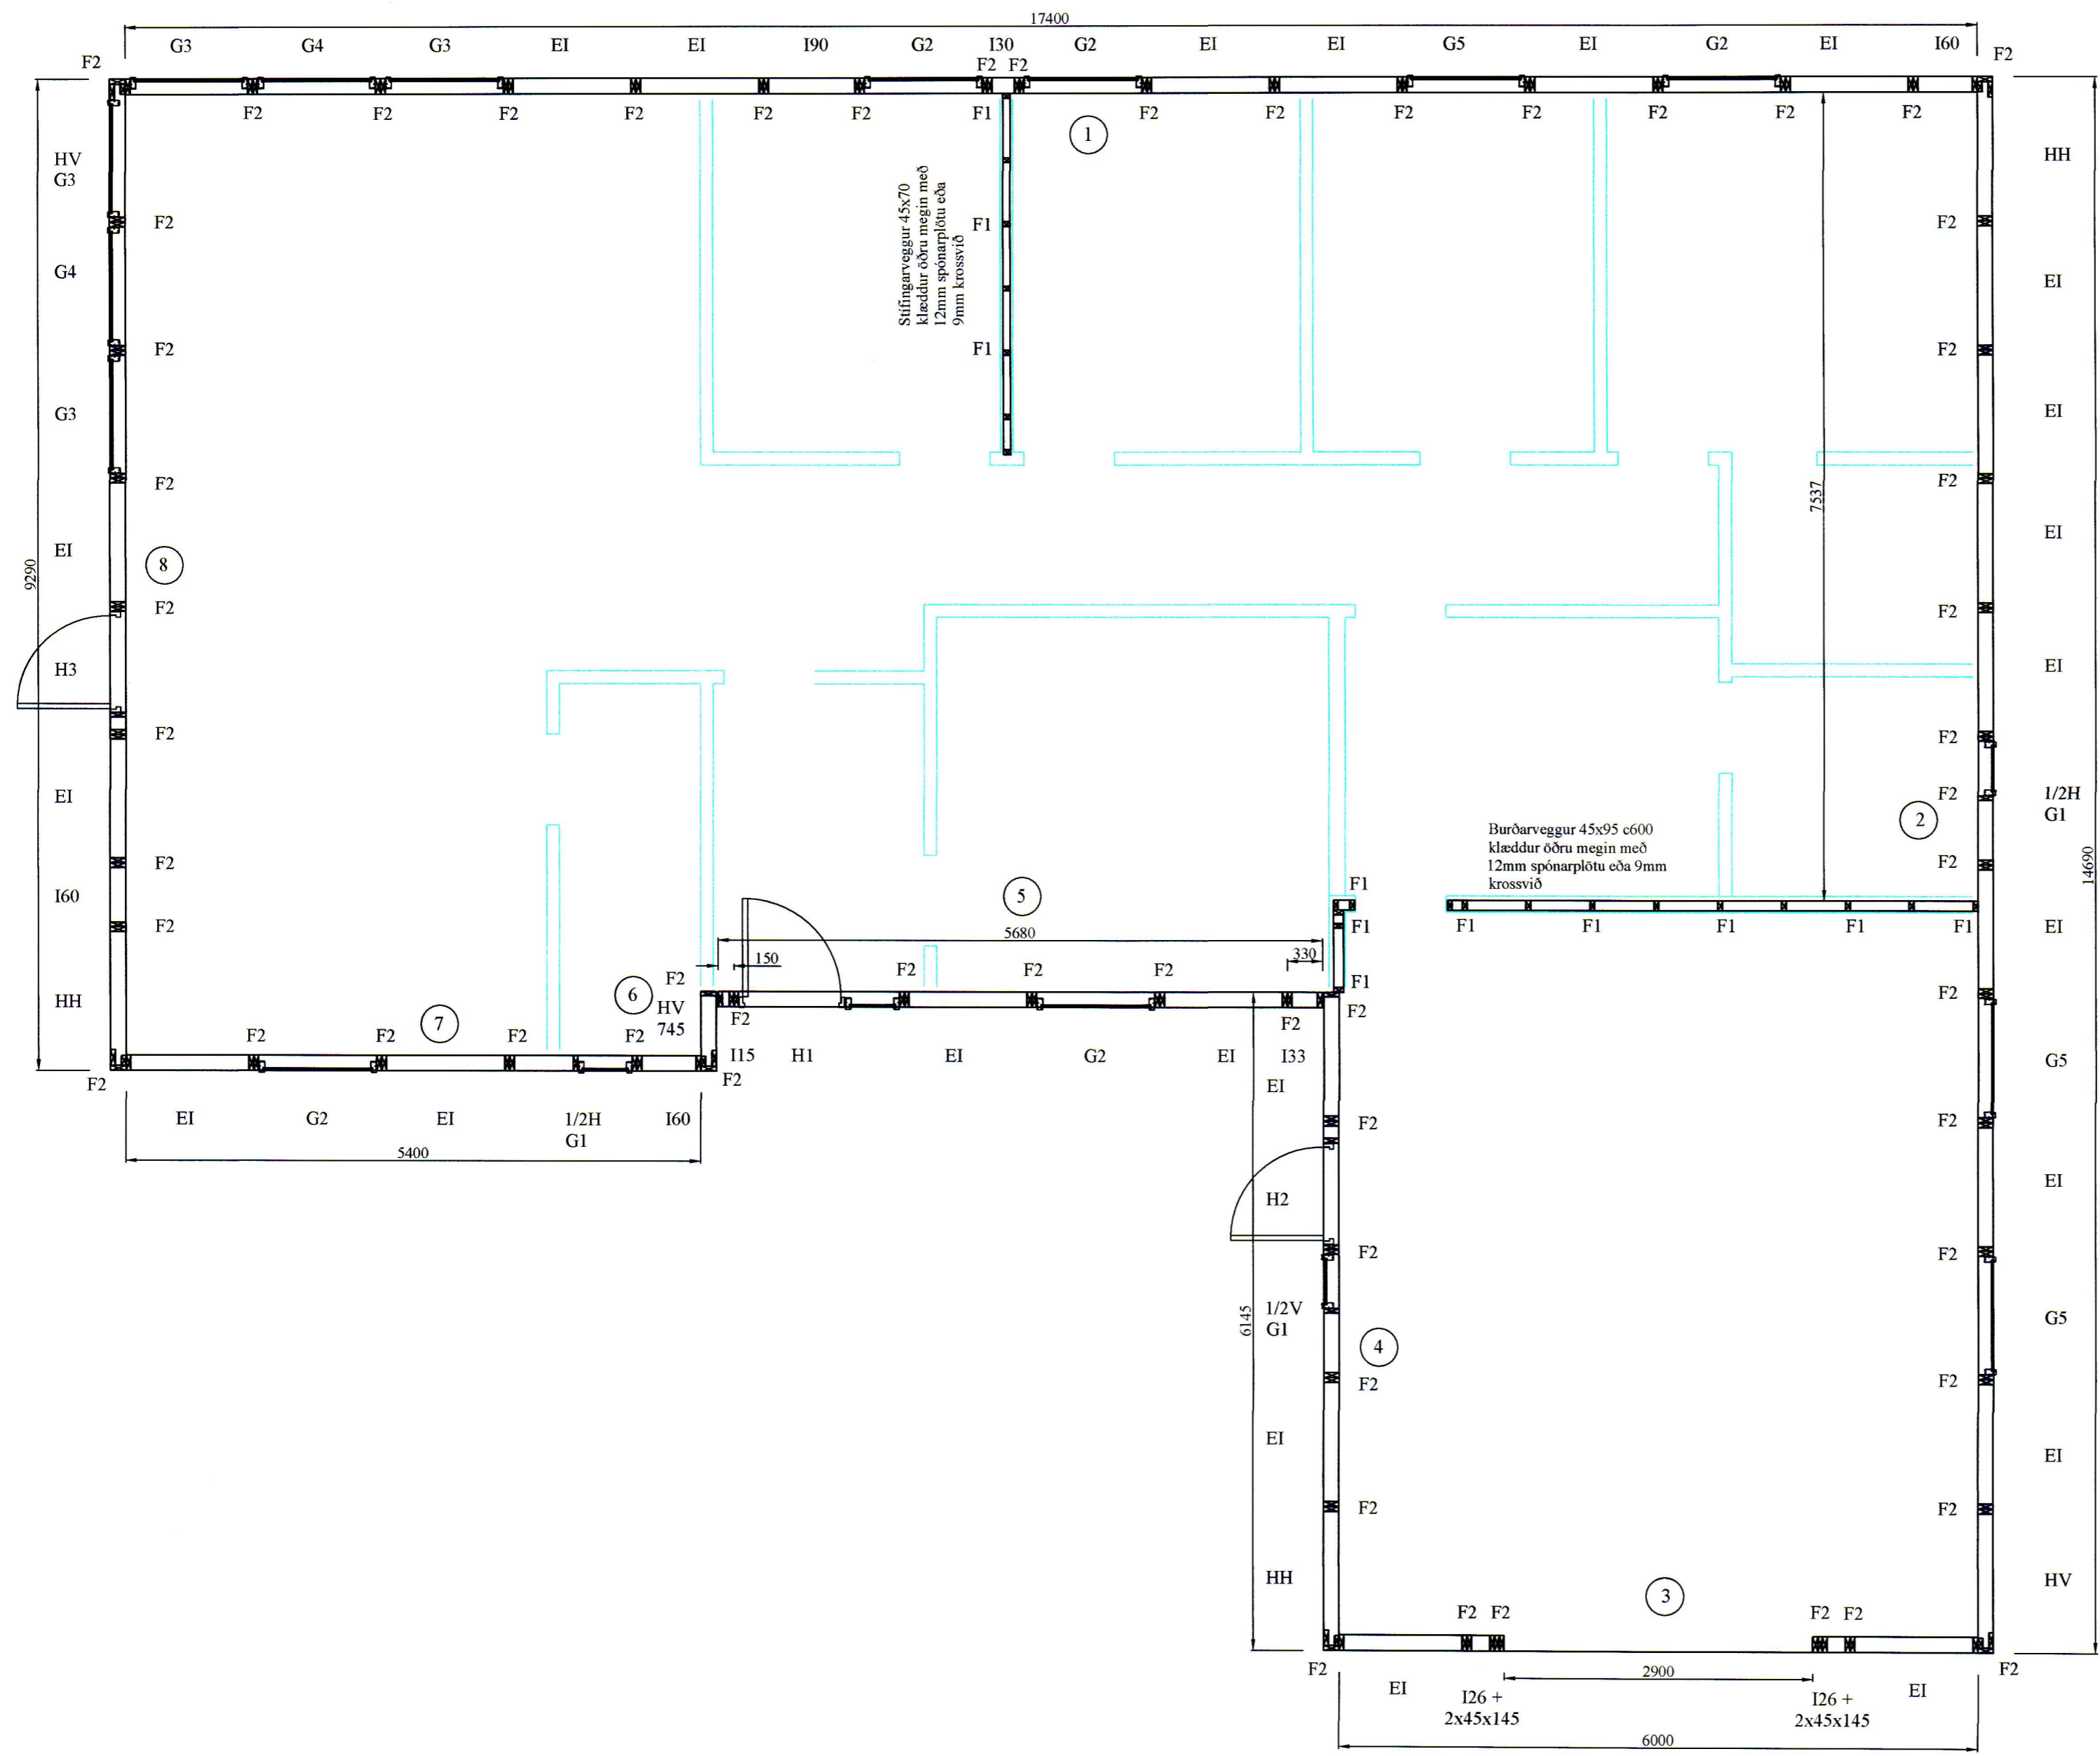

TRÉVIRKI:
 GÆDAFLOKKAR - TIMBURÆÐI
 LÍMTRÉ SKAL VERA L40 SAMKV.EMT ÍST/DS 413. BURÐARVIÐIR SKULU VERA K18, K24, K30 SKV. ÍST/DS 413. EFTIR ÞVÍ HVAD TILGREINT ER Á VINNUTEIKNINGU. KROSSVIÐIR SKAL VERA MINNST 5 LAGA GRENIKROSSVIÐUR (WBP), RAKASTIG Í TIMBRI VIÐ UPPSETNINGU SKAL EKKI VERA HLÆRRA EN 15%.

KRAFTSPERRUR:
 LASKAR:
 KROSSVIÐUR 15 mm KOMBI. STÆRD GEFIN Í HxB Í mm. ÁLÍMDUR BEGGJA MEGIN. SAUMUR 28/65 NEMA ANNAD SÉ TEKID FRAM.

FESTINGAR:
 F1*: FESTING EINGA VIÐ GÓLF
 ALMENNT F11 Á ÖLLUM VEGGEININGUM VIÐ SÖKKUL, NEMA AD ANNAD SÉ TEKID FRAM.
 F2*: SPERRUFESTINGAR
 ALMENNT F24 Á ÖLLUM SPERRUM VIÐ VEGG, NEMA AD ANNAD SÉ TEKID FRAM.

F1: FESTING Á VEGGJUM VIÐ GÓLF:
 1 STK 160x40x3.0x40 VINKILL, FESTUR MED 8 STK Ks 40/40 NÖGLUM Í STOD MED M12x160 MÚRBOLTA Í SÖKKUL.

F2: FESTING Á VEGGJUM VIÐ GÓLF:
 2x STK 160x40x3.0x40 VINKILL, FESTUR MED 2x 8 STK Ks 40/40 NÖGLUM Í STOD MED 2xM12x160 MÚRBOLTA Í SÖKKUL.

F22: Þakásanker (BMF) nr. 290/320, 2 stk. NEGLING: 4x6 Ks 40/40.
 F23: Þakásanker (BMF) nr. 290/320, 1 stk. NEGLING: 2x6 Ks 40/40.
 F24: GAFFALANKERI BMF 48X320. NEGLING 14 stk Í SPERRU/STODIR. 2 stk. BMF VINKILL MED STYRIKINGU. NEGLING 4x6 Ks 40/40.

F24-: EINS OG F24 (SJA TEIKNINGU NR. 221 NEMA ÁN ANKERIS.

F25: GATAGIRDI 40x2x550 2 stk. NEGLING: Ks 40/40 4x6 stk. í SPERRU/STOD.

F25-: GATAGIRDI 40x2x550 1 stk. NEGLING: Ks 40/40 2x6 stk. í SPERRU/STOD.

F26: BMF 45x137 BITASKÓR, NEGLING: 40/40 Ks 2x8 OG 2x4.

F27: Tréskrifur 6,0 x 100mm, 3 stk.

ALMENNT MÁ SJÁ FESTINGAR Á TEIKNINGU NR. 221 NEMA AD ANNAD SÉ TILGREINT.

FESTIJÁRN, NAGLAR, BOLTAR OG SKRÚFUR:
 STÁL.GÆÐI Í TIMBURFESTINGUM SKULU VERA A.M.K. ST37-2 SKV. DIN 17100. ALLAR FESTINGAR SKULU VERA EITGALVANISERADAR EDA RYDFRÍAR. ÖLL FESTIJÁRN, BOLTAR, SKRÚFUR OG NAGLAR Í GAGNVAÐIÐ TIMBUR SKULU VERA HEITGALVANISERUÐ EDA RYDFRÍ. EKKI MÁ NOTA SAMAN RYDFRÍA NAGLA OG ALVANISERUÐ FESTIJÁRN.

VEGGEININGAR:
 NÚMER VIÐ VEGG VISA TIL GRUNNGERDA VEGGEININGA.
 -H- HORNEINING (EINING + 145mm)
 G-120-100: GLUGGAEINING ÞAR SEM HÆÐ GLUGGA ER 1200mm EN HÆÐ UPP UNDIR GLUGGA ER 1000mm.
 ALLAR EININGAR ERU KLÆDDAR 9mm KROSSVIÐI.

ANNAD:
 Á TEIKNINGU NR. 221 MÁ SJÁ NEGLINGU ÞAKKLÆÐNINGAR.

Grunnmynd útveggja
 MKV. 1:50

BR	DAGS	BREYTING

EFFORT TEIKNISTOFA 030.18 03.07.18

Goðhraun 4, Vestmannaeyjar

Burðarvirki: Kvarði 1:50
Grunnmynd útveggja
Skýringar

HANNAD:	TEIKNAD	DAGSETNIG	VERKNÚMÉR
KG	KG	10.08.2018	2018-20
SKRÁARNAFN	SAMÞYKKT	130555-760	TEIKNING NÚMÉR:
Goðhraun 4 Grunnmynd			211