


1. HÆÐ

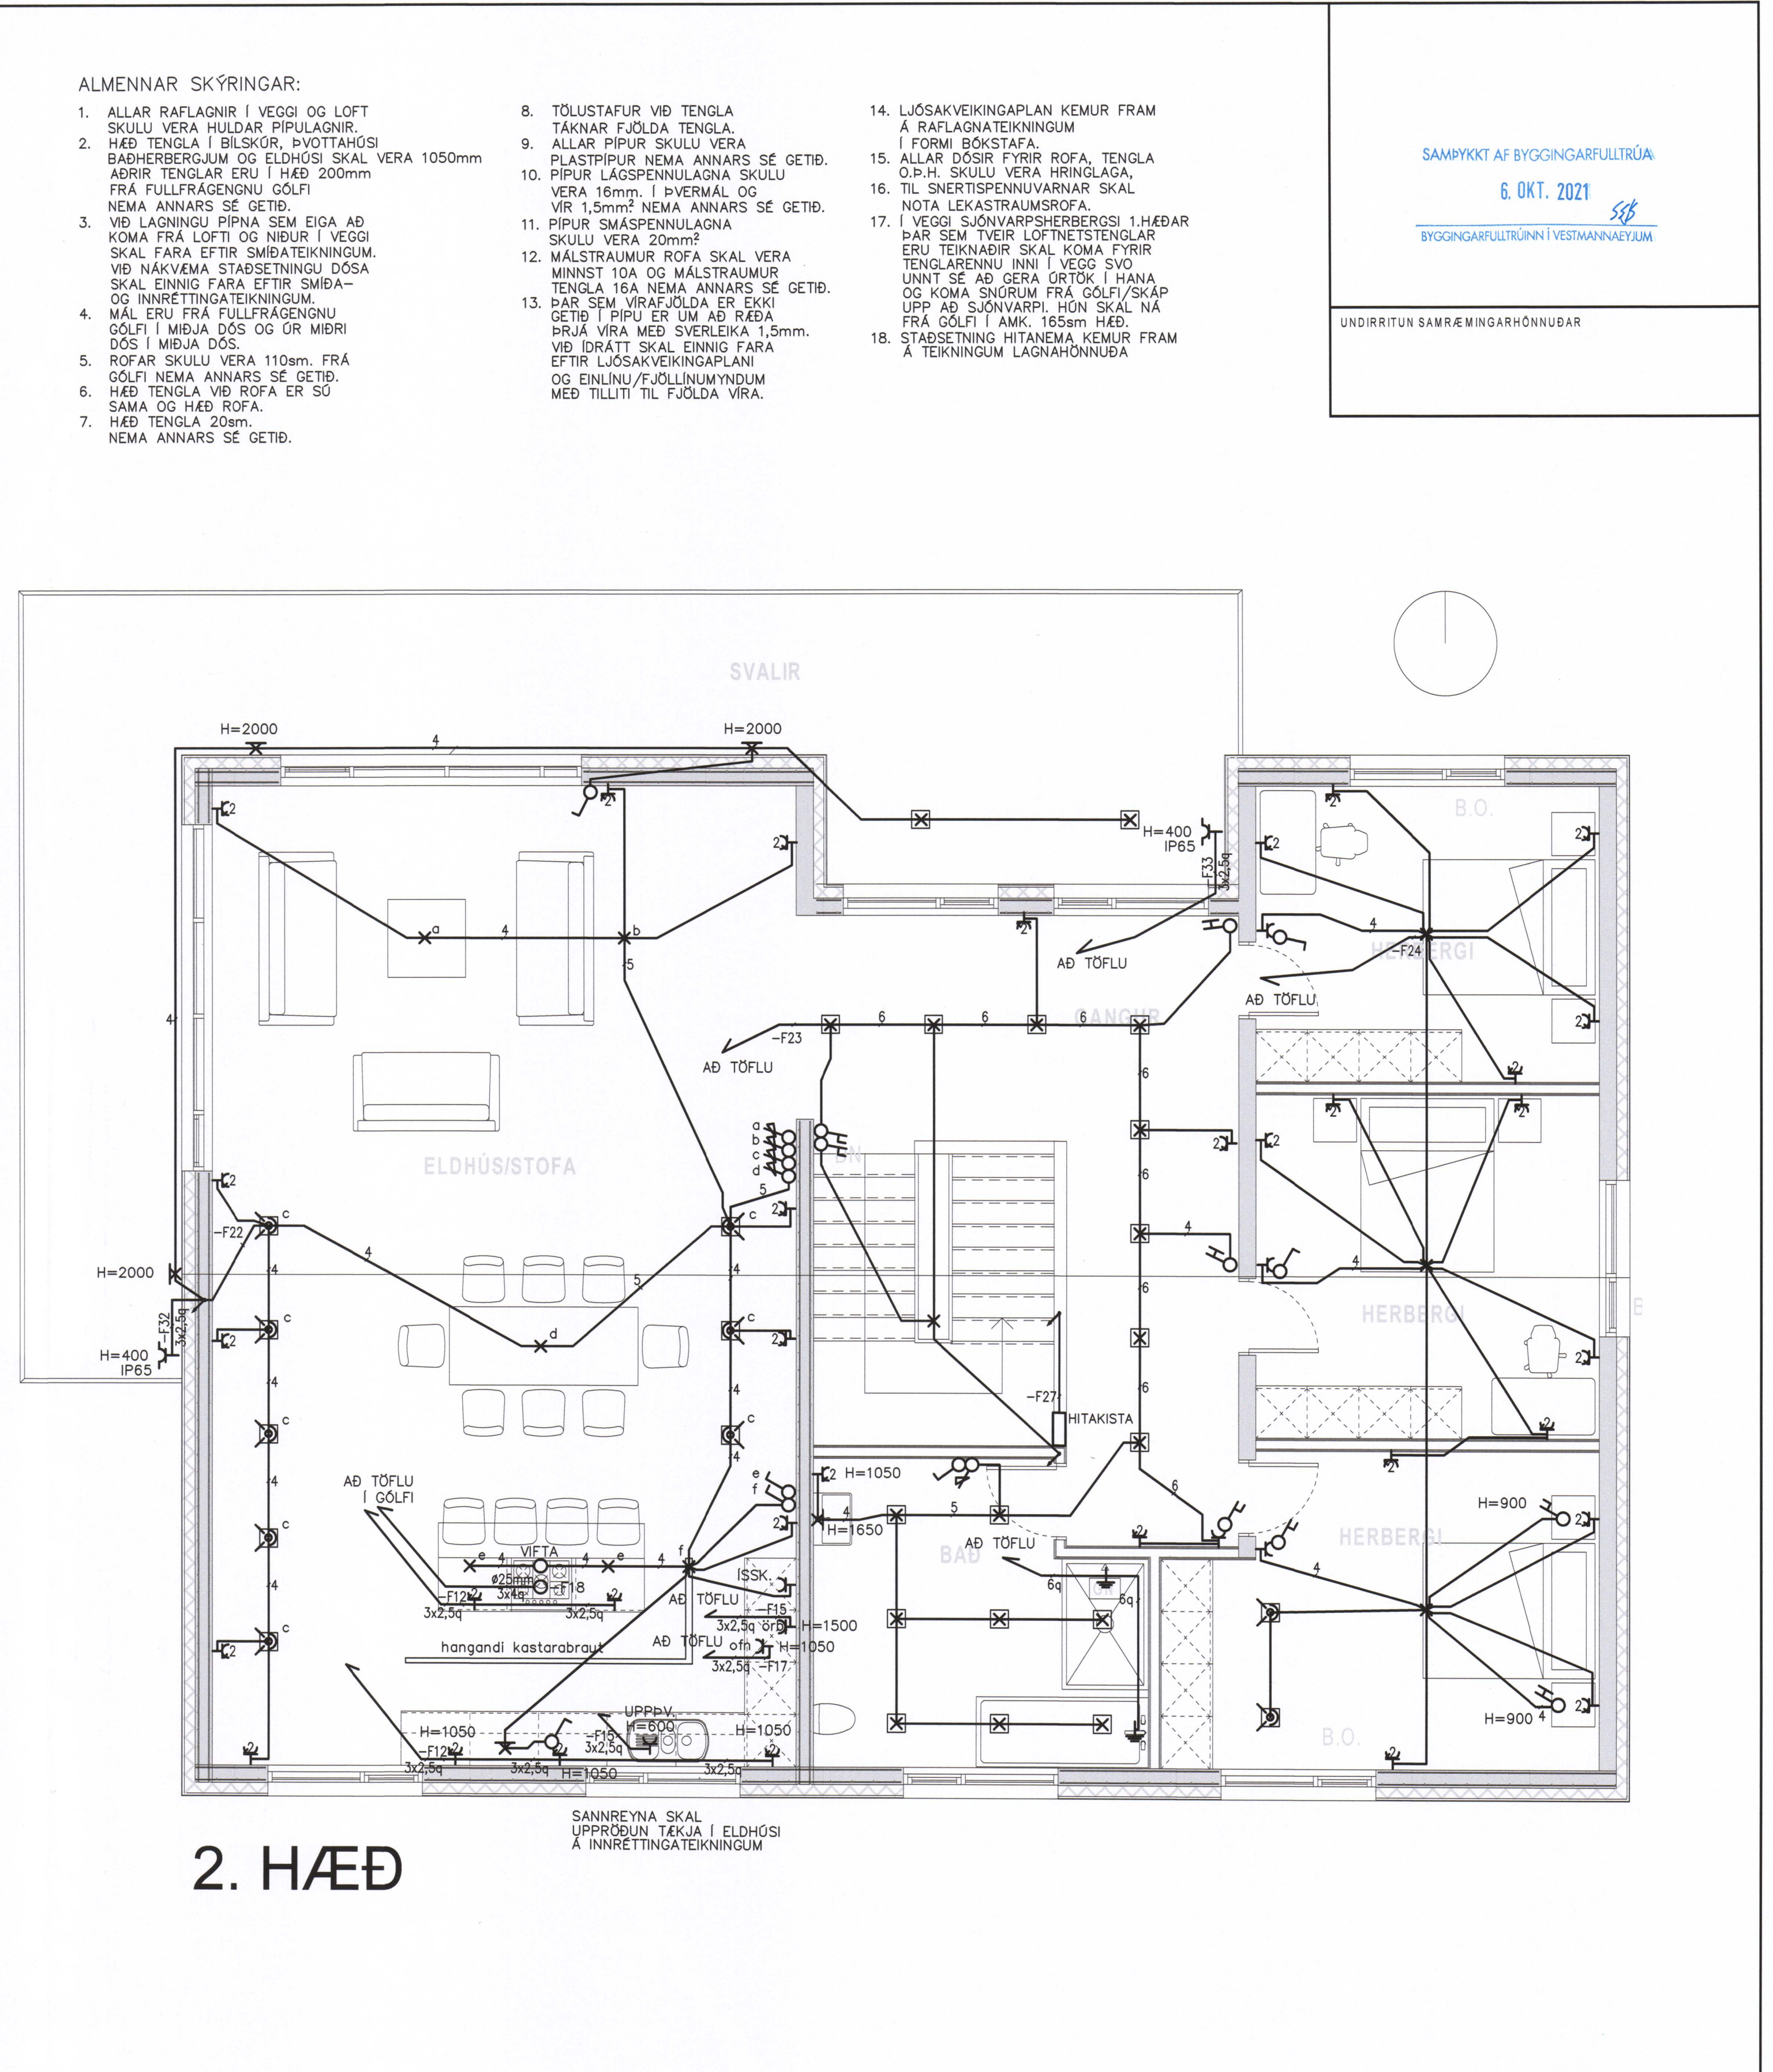

2. HÆÐ

ALMENNAR SKÝRINGAR:


1. ALLAR RAFLAGNIR Í VEGGI OG LOFT SKULU VERA HULDAR PÍPULAGNIR.
2. HÆD TENGLA Í BÍLSKÓR, ÞVOTTAHÚSI BAÐHERBERGJUM OG ELDHÚSI SKAL VERA 1050mm. AÐRIR TENGLAR ERU Í HÆÐ 200mm FRÁ FULLFRÆGÐU GÓLFI NEMA ANNARS SE GETIÐ.
3. VIÐ LAGNINGU PÍPNA SEM EIGA AÐ KOMA FRÁ LOFTI OG NIÐUR Í VEGGI SKAL FARA EFTIR SMÍÐATEIKNINGUM. VIÐ NÁKVEMA STAÐSETNINGU DÓSA SKAL EINNIG FARA EFTIR SMÍÐA- OG INNRETTINGATEIKNINGUM.
4. MÁL ERU FRÁ FULLFRÆGÐU GÓLFI Í MIÐJA DÓS OG ÚR MIÐRI DÓS Í MIÐJA DÓS.
5. ROFAR SKULU VERA 110sm. FRÁ GÓLFI NEMA ANNARS SE GETIÐ.
6. HÆD TENGLA VIÐ ROFA ER SÚ SAMAN OG HÆD ROFA.
7. HÆD TENGLA 20sm. NEMA ANNARS SE GETIÐ.
8. TÖLUSTAFUR VIÐ TENGLA TÁKNAR FJÖLDA TENGLA.
9. ALLAR PÍPUR SKULU VERA PLASTPÍPUR NEMA ANNARS SE GETIÐ.
10. PÍPUR LAGSPENNULAGNA SKULU VERA 16mm. Í ÞVERMÁL OG VIR 1,5mm² NEMA ANNARS SE GETIÐ.
11. PÍPUR SMÁSPENNULAGNA SKULU VERA 20mm².
12. MÁLSTRAUMUR ROFA SKAL VERA MINNST 10A OG MÁLSTRAUMUR TENGLA 16A NEMA ANNARS SE GETIÐ.
13. ÞAR SEM VÍRAFJÖLDA ER EKKI GETIÐ Í PÍPU ER UM AÐ RÆÐA ÞRÍJA VÍRA MEÐ SVERLEIKA 1,5mm. VIÐ IÐRÁTT SKAL EINNIG FARA EFTIR LJÓSAKVEIKINGAPLANI OG EINLINU/FJÖLLINUMYNDUM MEÐ TILITI TIL FJÖLDA VÍRA.
14. LJÓSAKVEIKINGAPLAN KEMUR FRAM Á RAFLAGNATEIKNINGUM Í FORMI BÓKSTAFNA.
15. ALLAR DÓSIR FYRIR ROFA, TENGLA O.P.H. SKULU VERA HRINGLAGA.
16. TIL SNERTISPENNVARNAR SKAL NOTA LEKA-STRÁUMSROFA.
17. Í VEGGI SJÓNVARP-SHERBERGSI 1.HÆÐAR ÞAR SEM TVEIR LOFTNETSTENGLAR ERU TEIKNADIR SKAL KOMA FYRIR TENGLARENNU INNI Í VEGG SVO UNNT SE AÐ GERA ÚRÞOK Í HANA OG KOMA SNGRUM FRÁ GÓLFI/SKÁP UPP AÐ SJÓNVARPI. HUN SKAL NÁ FRÁ GÓLFI Í AMK. 165sm HÆÐ.
18. STAÐSETNING HITANEMA KEMUR FRAM Á TEIKNINGUM LAGNAHÖNNUDA.

☒ INNFELT LJÓS, DÓS SAMKVÆMT FRAMLEIÐANDA
 ☒ INNFELLDUR VEGGKASTARI (WALLWASHER), DÓS SAMKVÆMT FRAMLEIÐA
 SANNREYNA SKAL UPPRÖÐUN TÆKJA Í ELDHÚSI Á INNRETTINGATEIKNINGUM

SANNREYNA SKAL UPPRÖÐUN TÆKJA Í ELDHÚSI Á INNRETTINGATEIKNINGUM

SAMÞYKKT AF BYGGINGARFULLTRÚA
 6. OKT. 2021
 BYGGINGARFULLTRÚNNI Í VESTMANNNAEYJUM

UNDIRRITUN SAMRÆMINGARHÖNNUDA

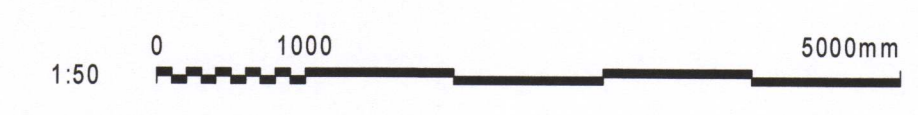

ÚTG. DAGS	SKÝRINGAR	TEIK. HANN RÝNT SAMÞ.	ÚTG. DAGS	SKÝRINGAR	TEIK. HANN RÝNT SAMÞ.	 DOLLI RAFLAGNAHÖNNUN Sími: 897 1156 - NETFANG: doli@doli.is - www.doli.is	ÚTG. DAGS	HANNAÐ	MÆLIKVARÐI	GÖÐAHRAUN 16, VESTMANNAEYJUM LÁGSPENNUKERFI 1.HÆÐ OG 2. HÆÐ GRUNNMÝND	
23.09.2021			A 23.09.2021	VERKTEIKNING	ÞH ÞH ÞH ÞH		YFIRFARIÐ	TEIKNAD	1:50		
			ÚTG. DAGS	SKÝRINGAR	TEIK. HANN RÝNT SAMÞ.	SAMÞYKKT:	<i>B.e.-J.W.</i>	2712613659	VERKFRANG	21026 TEIKNING	E20.5.01 A

©Doli og allar teikningar, að hlið að hlið er hald skráningu hyl þóttu