


SAMPYKKT AF BYGGINGARFULLTRÚA
 13. MAÍ 2019
 BYGGINGARFULLTRÚNNI VESTMANNÆYJUM

UNDIRRITUN SAMRÆMINGARHÖNNUDAR

Þórunn Þórunnsson 23062019

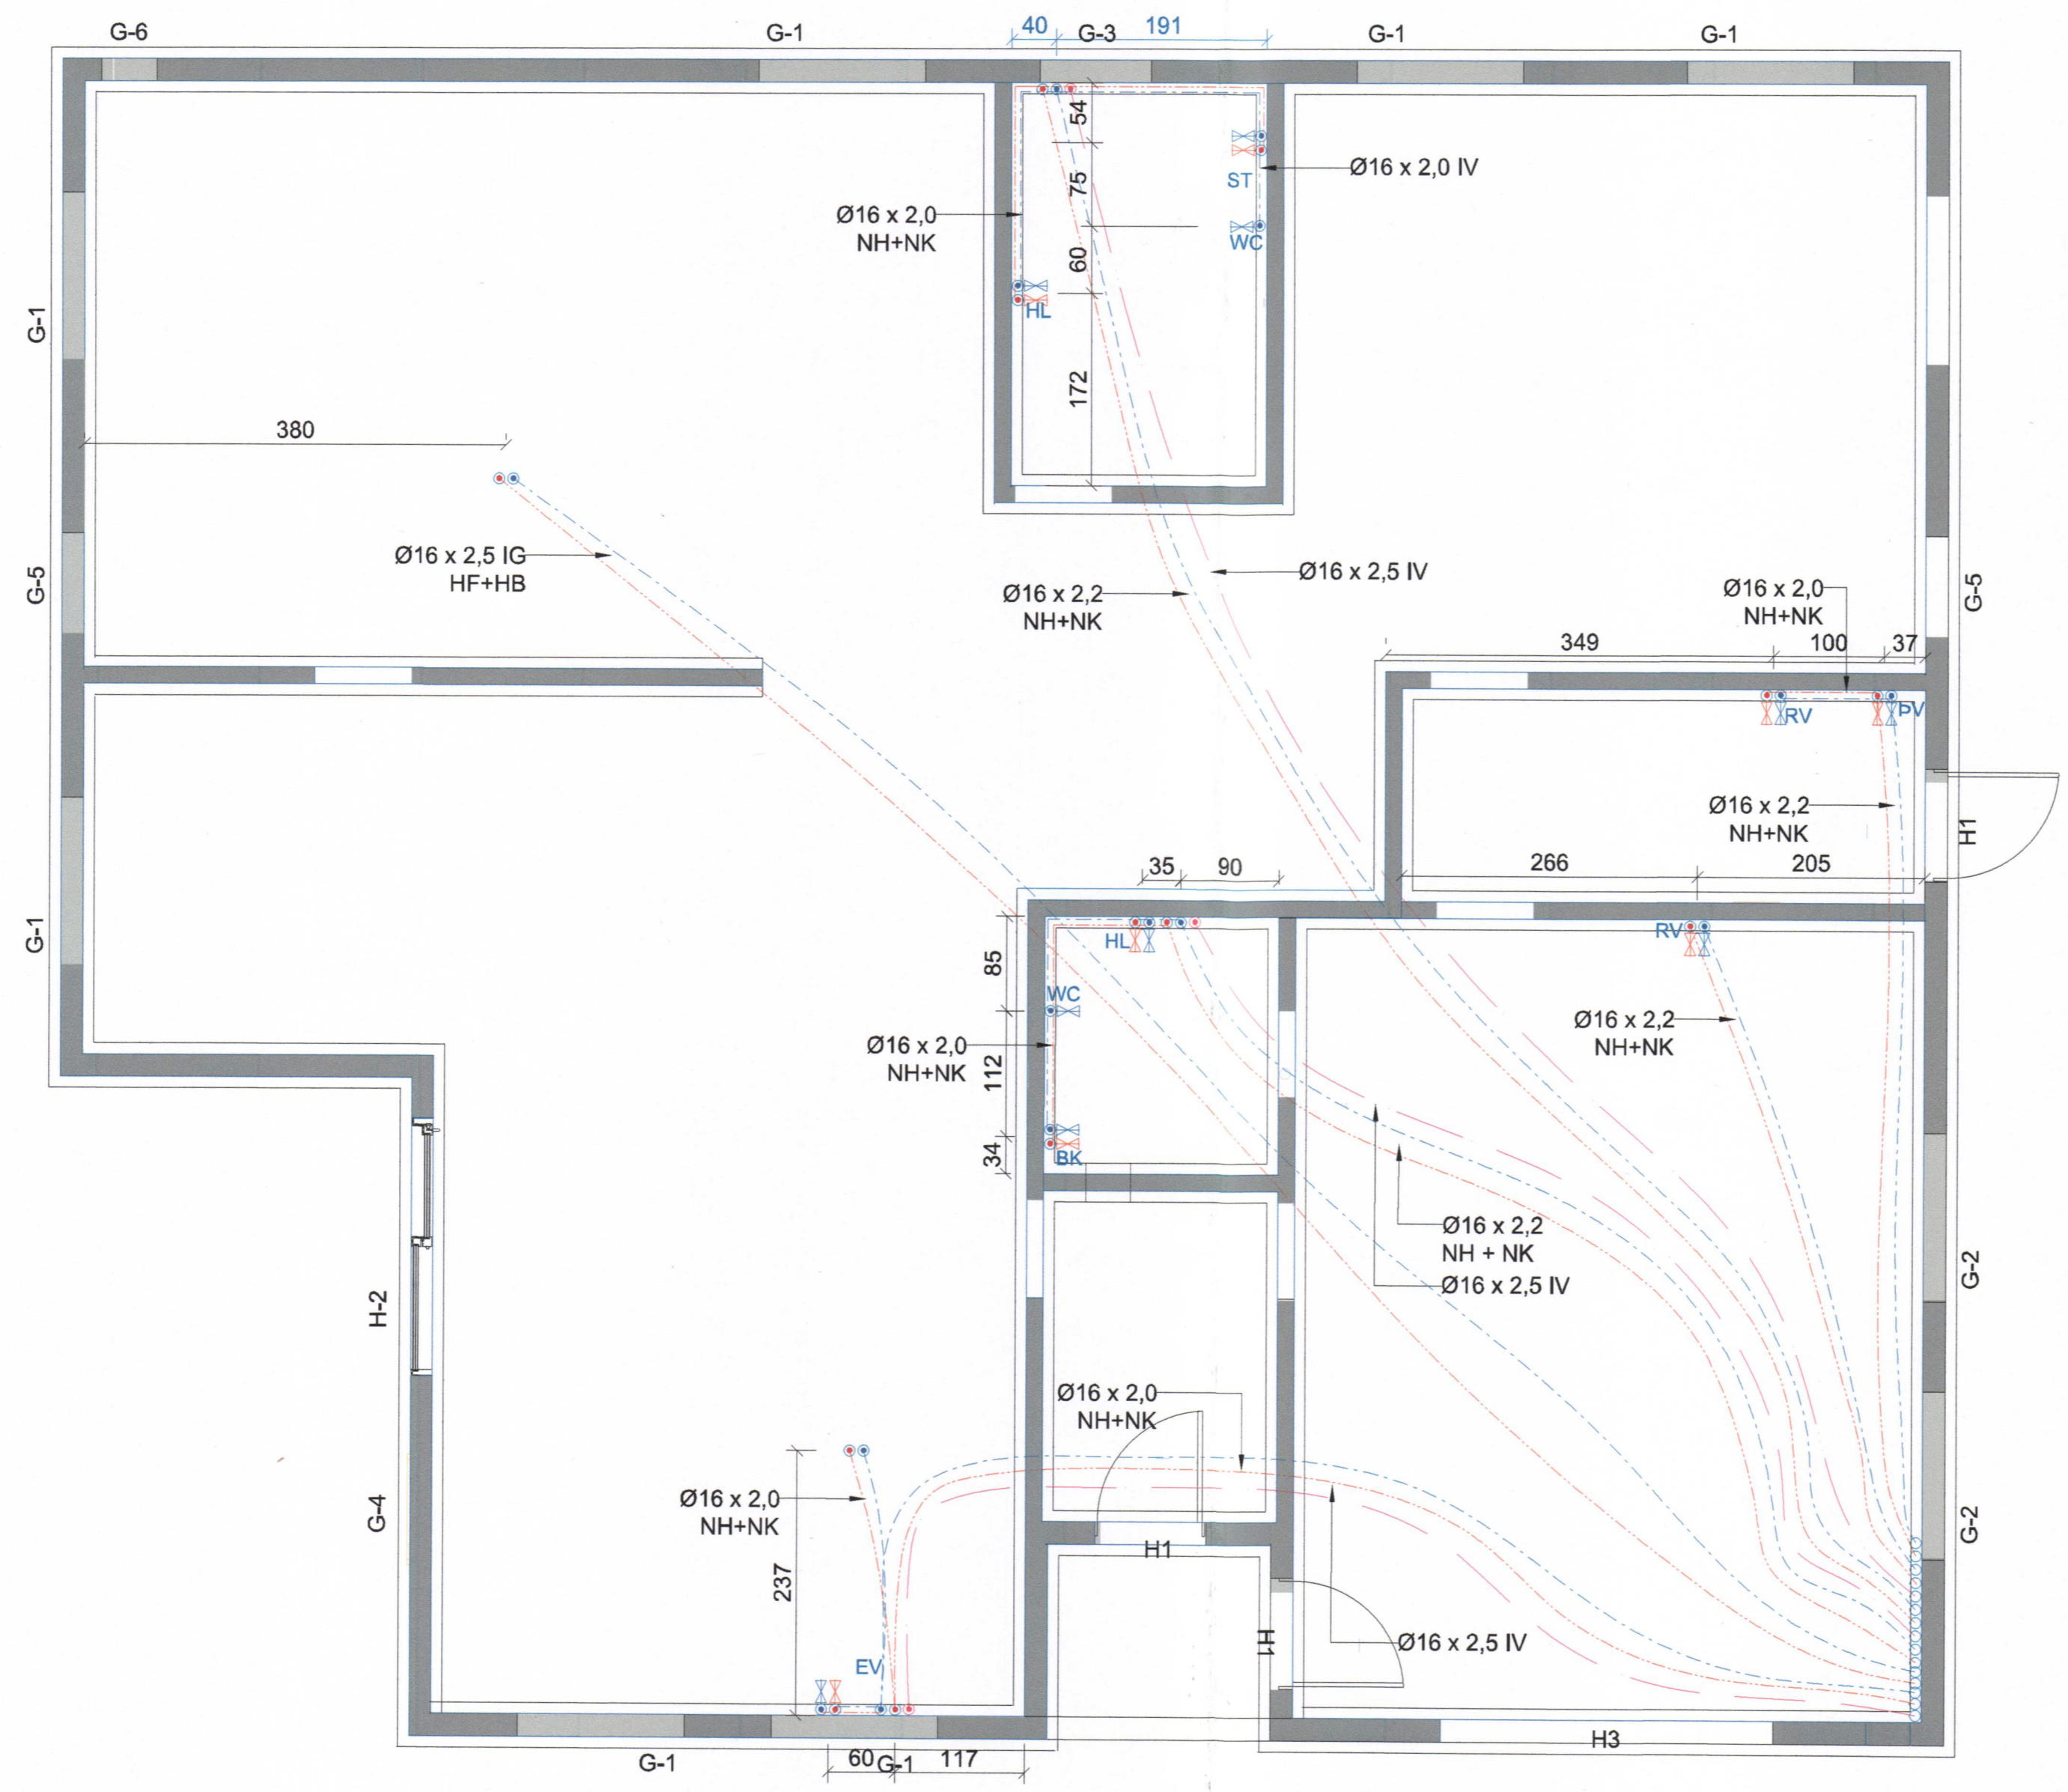

TILVÍSUN

A 26.04.19 HÆDARKÓTAR-LÆKKUN UM 20 cm
 ÚTG. DAGS SKÝRINGAR TEIK. HANN RÝNT SAMB.

tpz Kirkjuvegi 23 900 Vestmannaeyjum
 Sími 481-2711
 tpz@teiknistofa.is www.teiknistofa.is
teiknistofa

ÚTG. DAGS	HANNAD	MÆLIKVARDI
2019.01.28	BB	1:50 (A1)
YFIRFARIÐ	TEIKNAD	1:100 (A3)
PZ	RS	
SAMPYKKT: <i>Páll Jóhannsson 120762-3379</i>		

GODAHRAUN 10
 900 VESTMANNÆYJAR
 LAGNATEIKNINGAR
 NEYSLUVATN OG STOFNHITALAGNIR
 GRUNNMYND

VERKFANG	1808 TEIKNING	321
----------	---------------	-----