




Tengijárn upp í stoðir
4K16 sjá U1.
Komi einnig í tilsvaramandi
stoðir austanmegin.

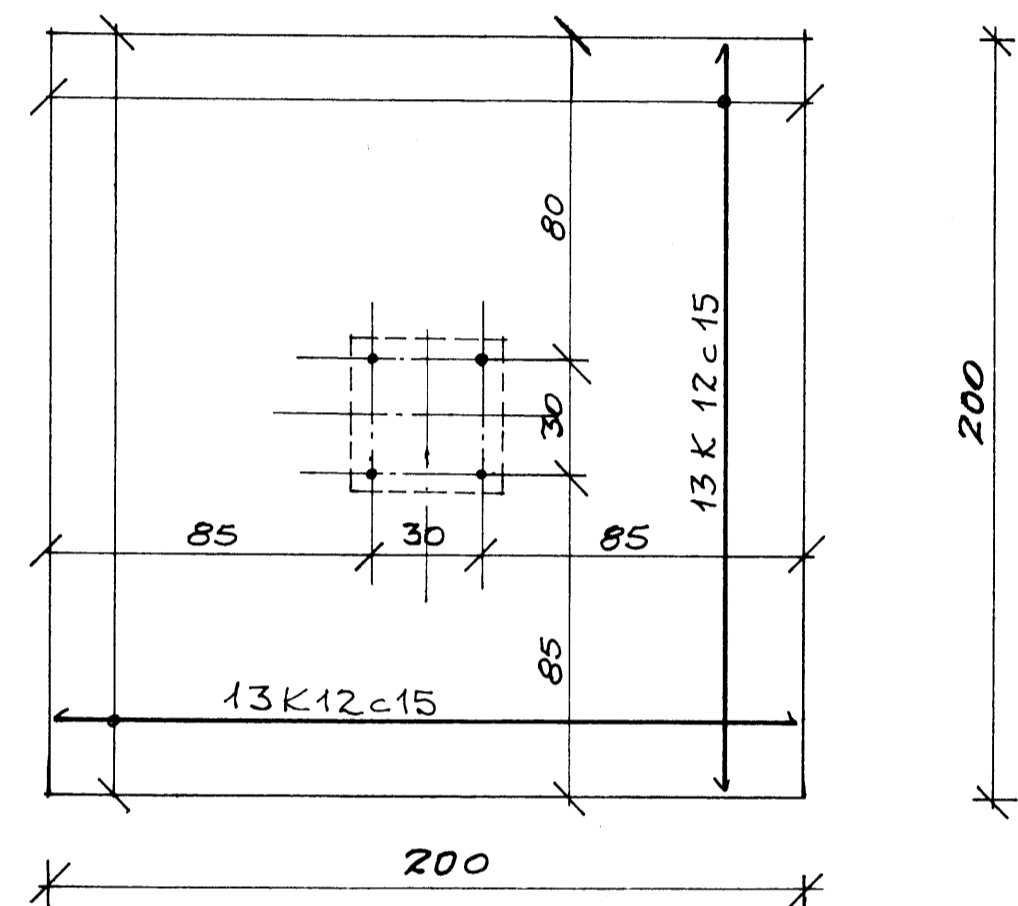


UNDIRSTAÐA U1 1:20.

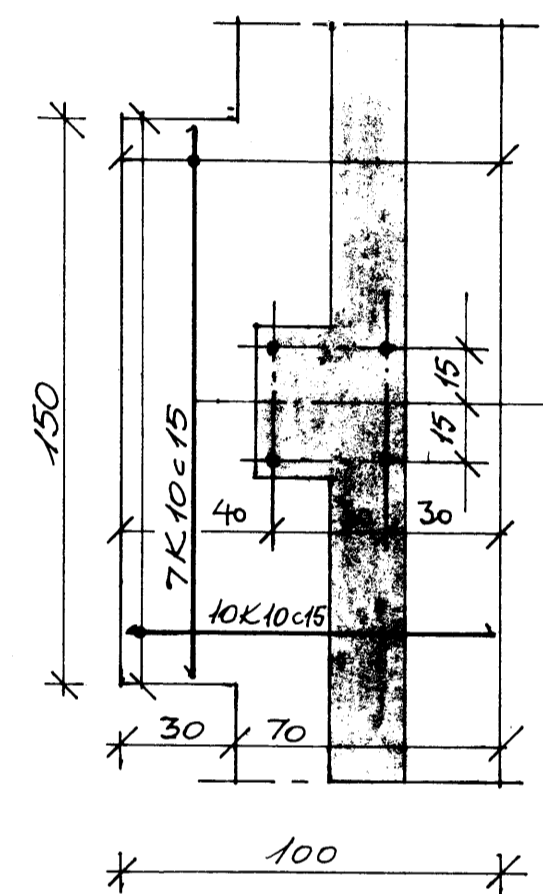



UNDIRSTAÐA U2 1:20.

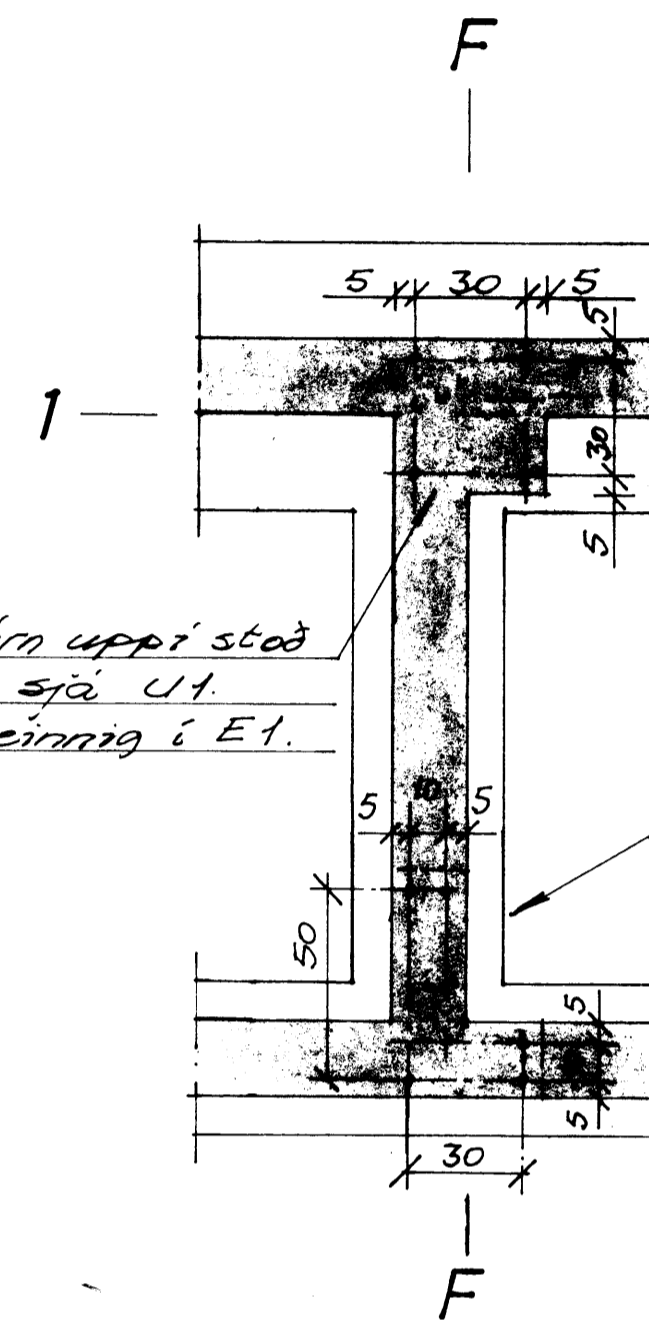



TENGIJÁRN UPP Í STOÐIR 1:20.

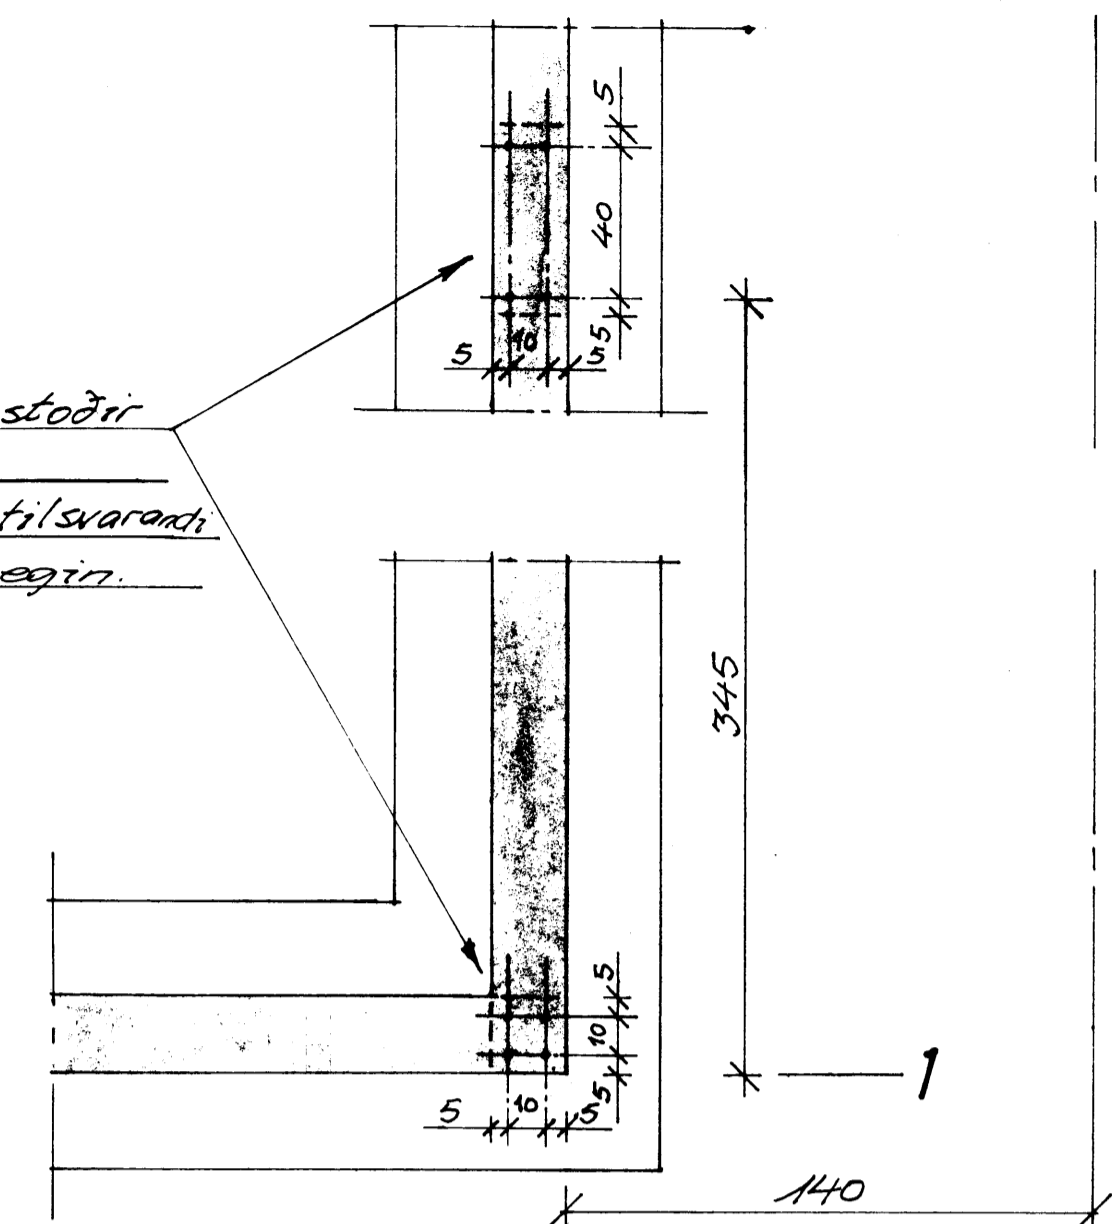



SNIÐ Í FYLLINGU 1:20.

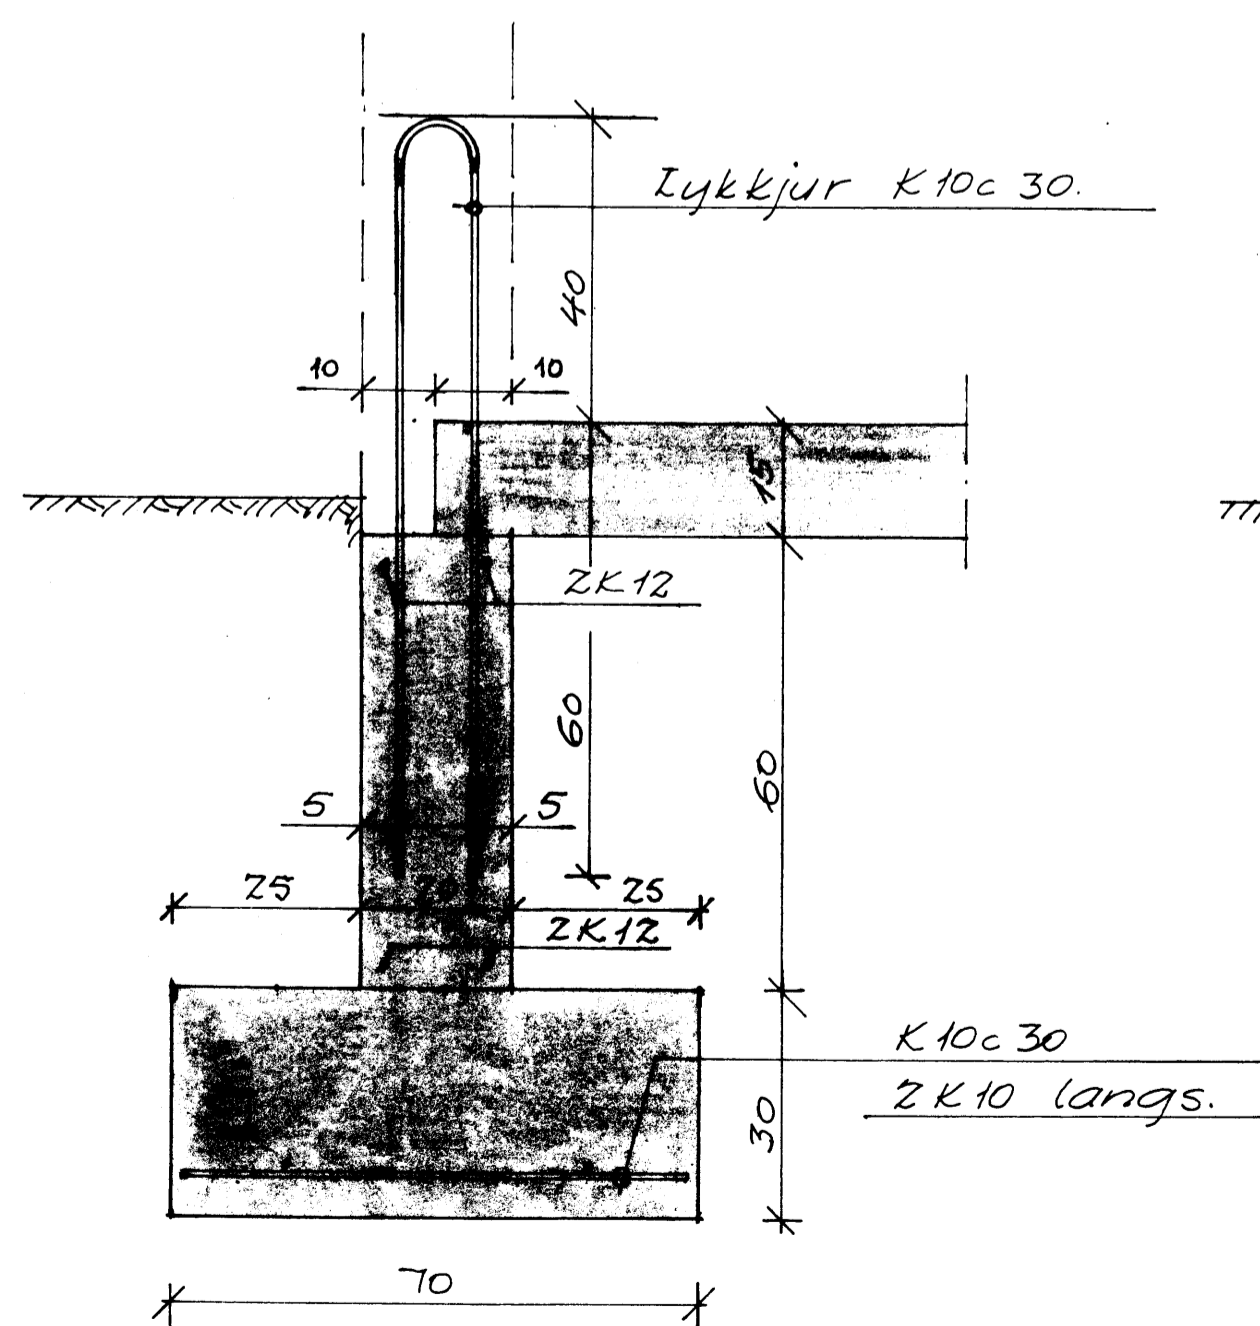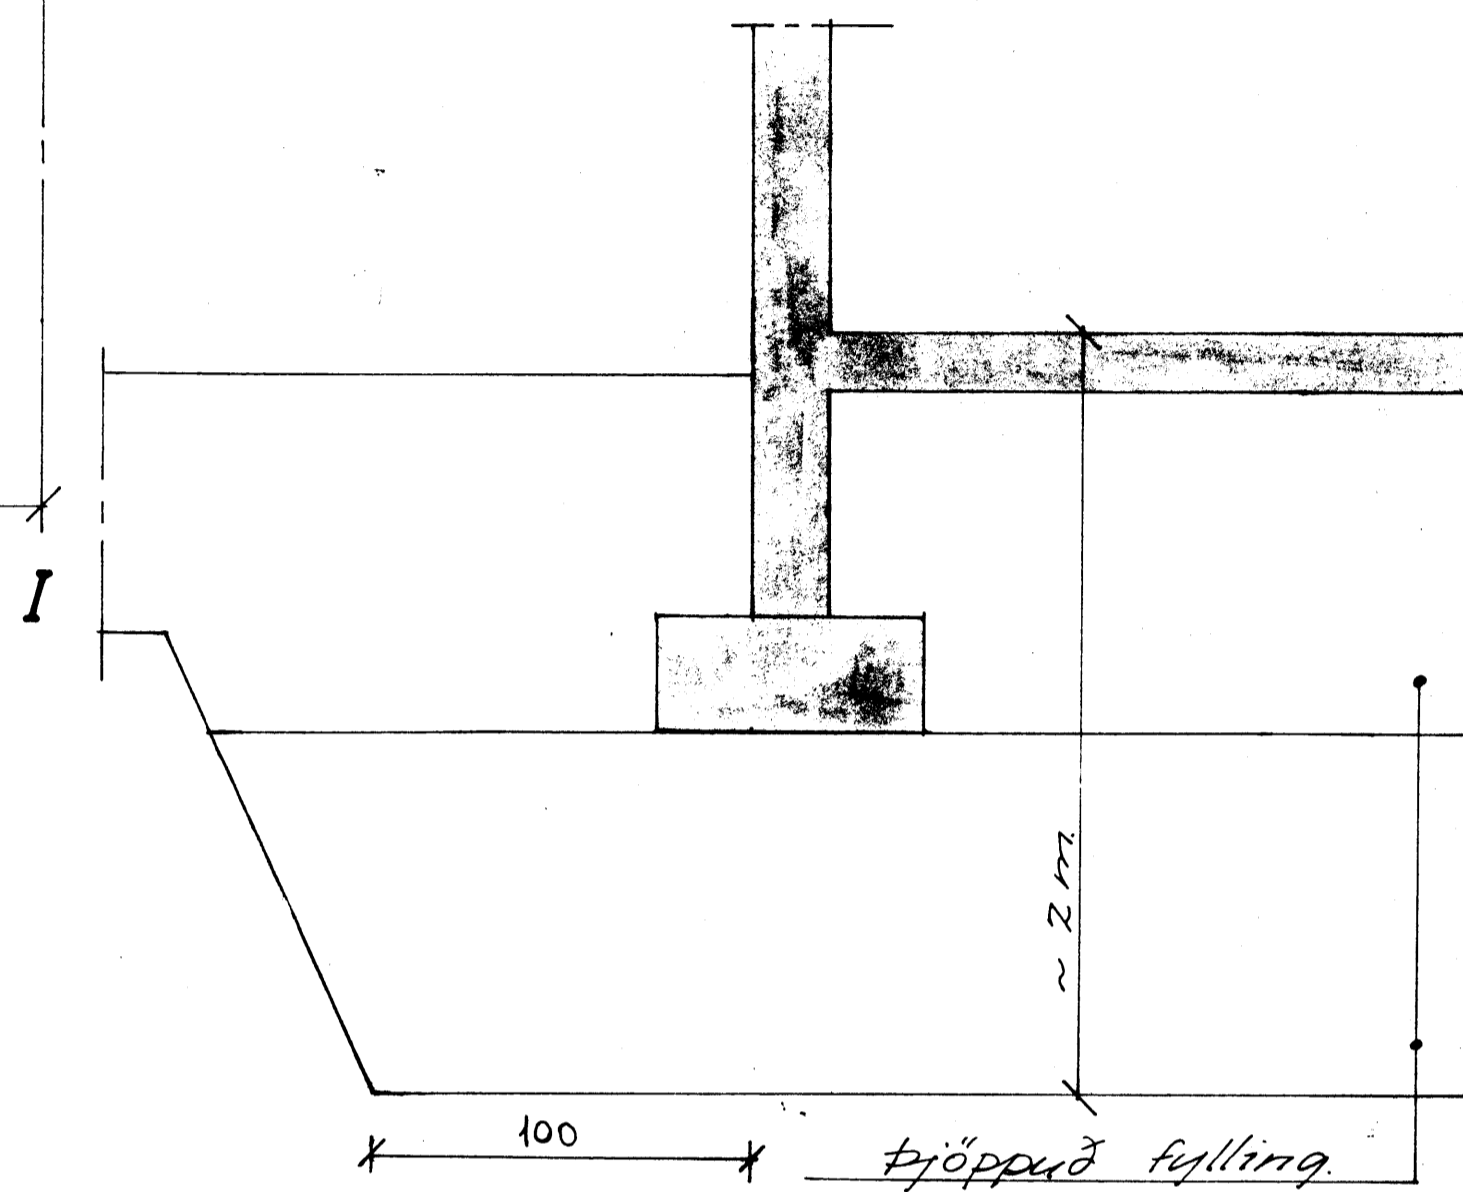

SNIÐ Í ÚTVEGGJASÖKKUL 1:10.

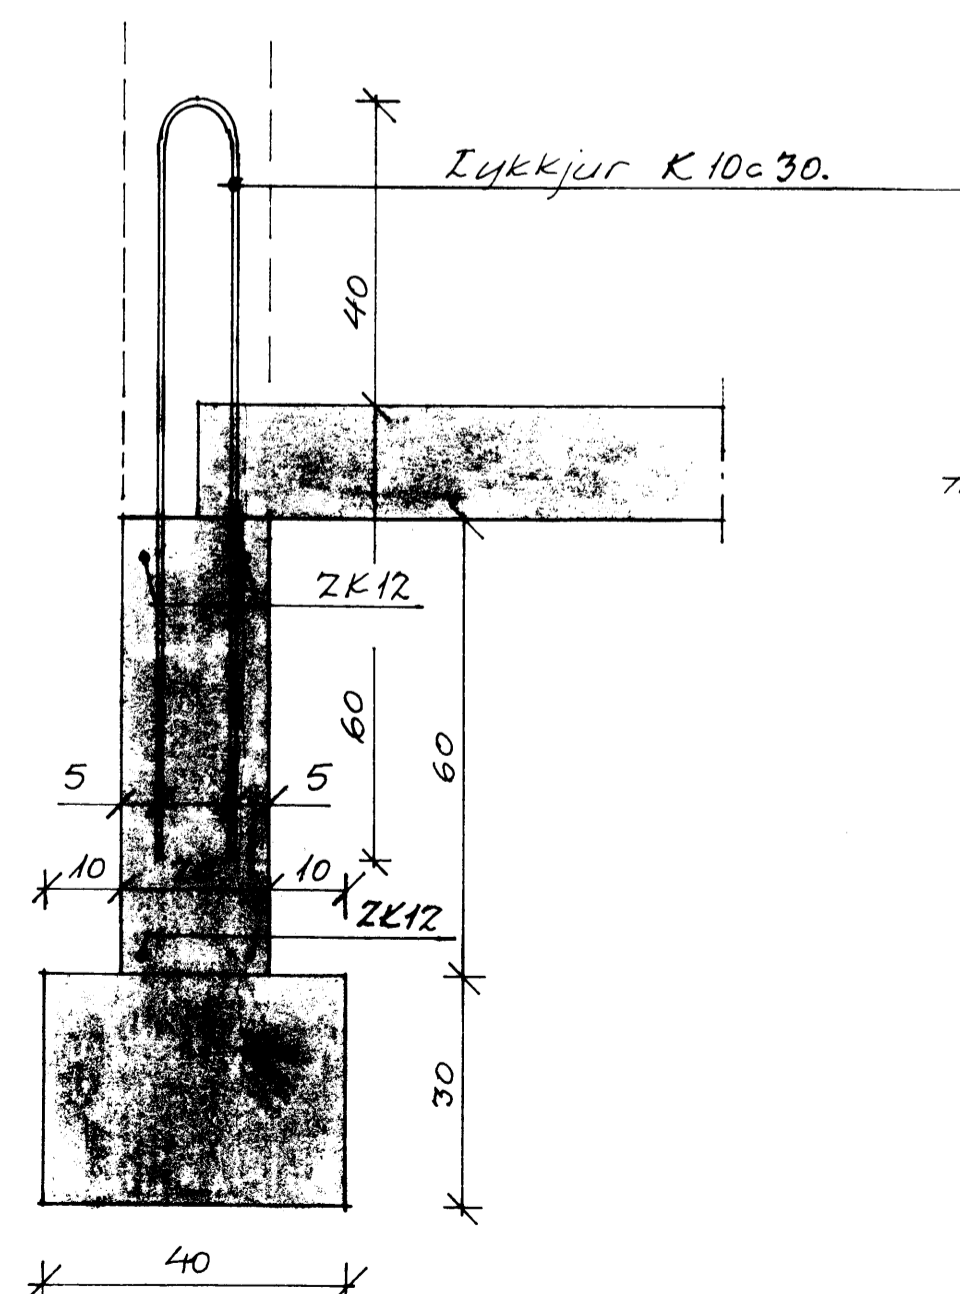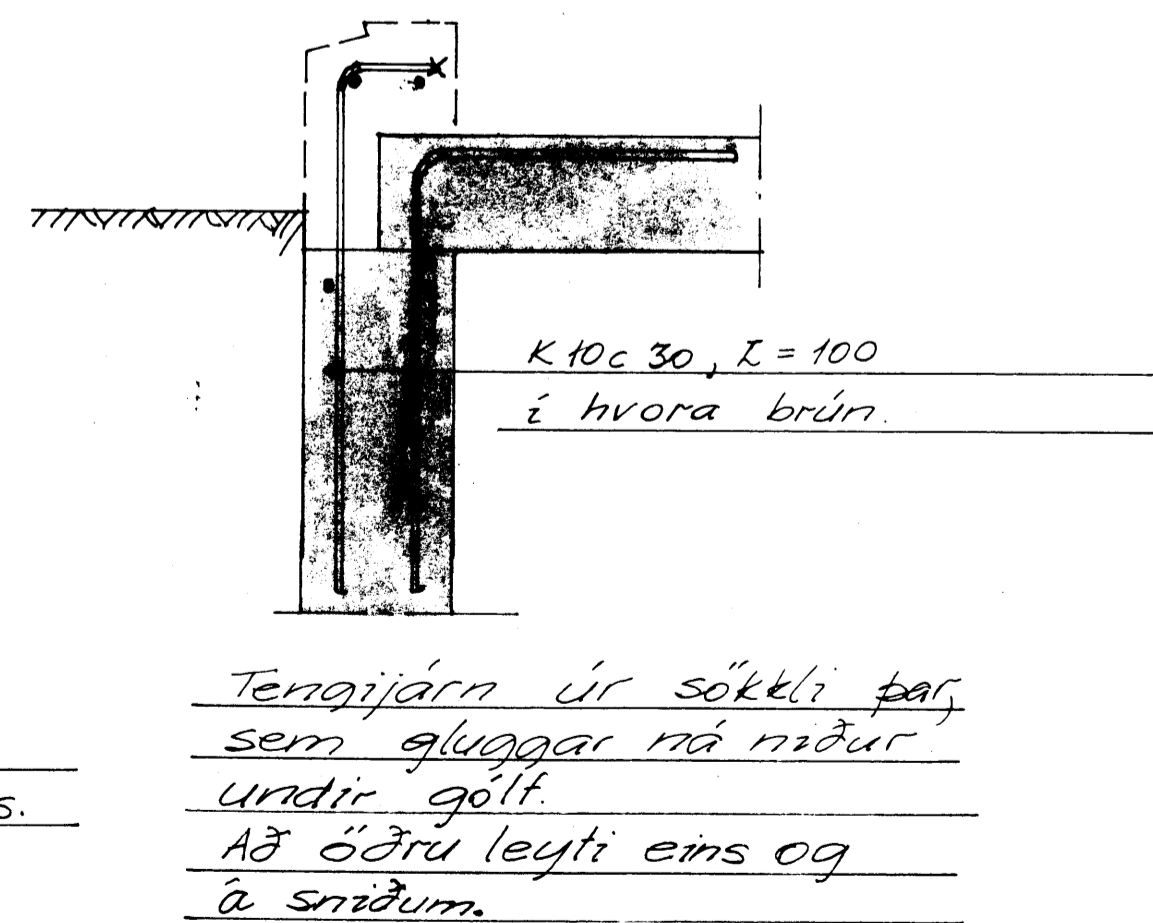

A-A 1:10.

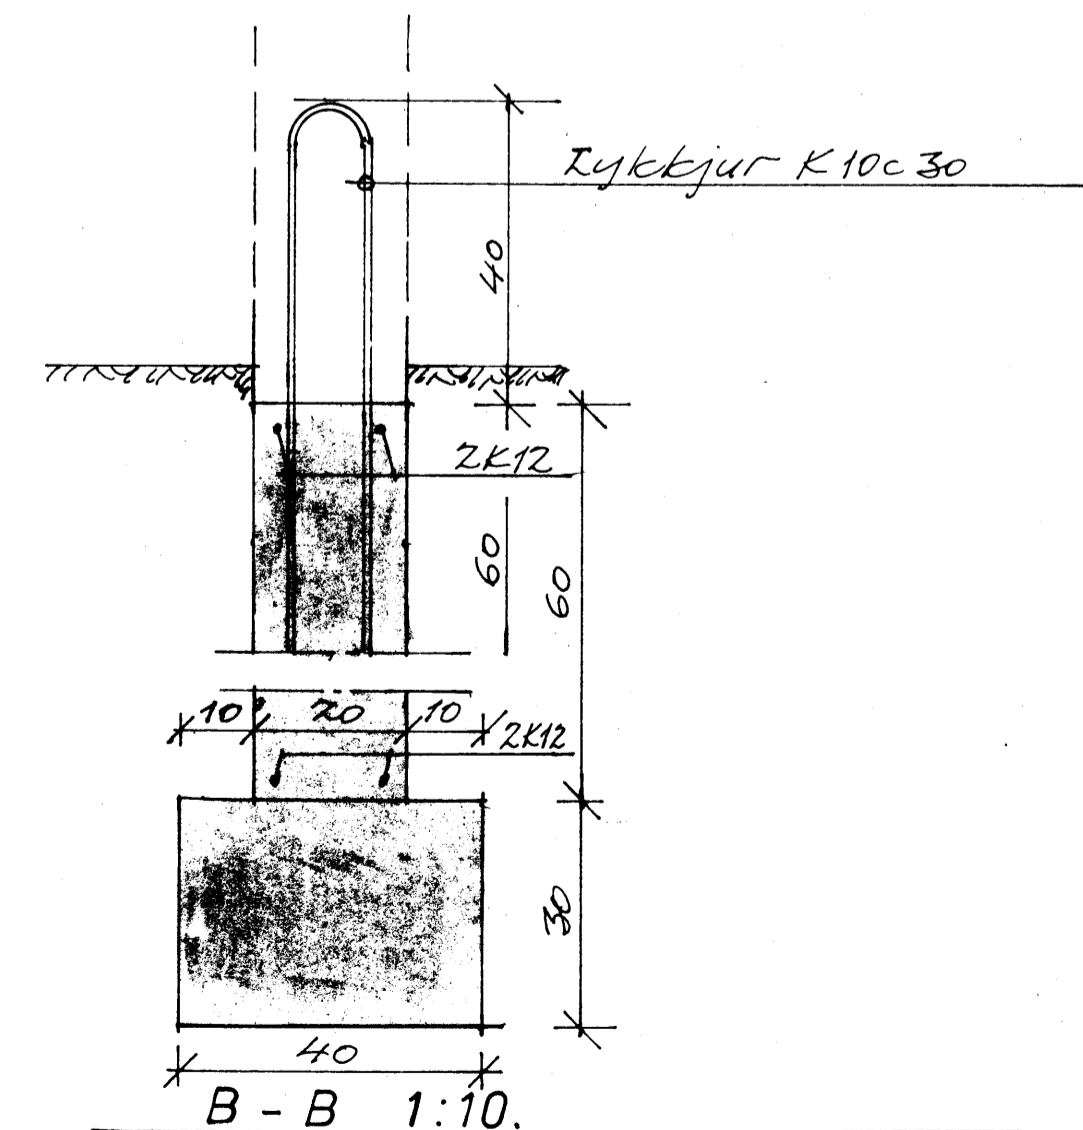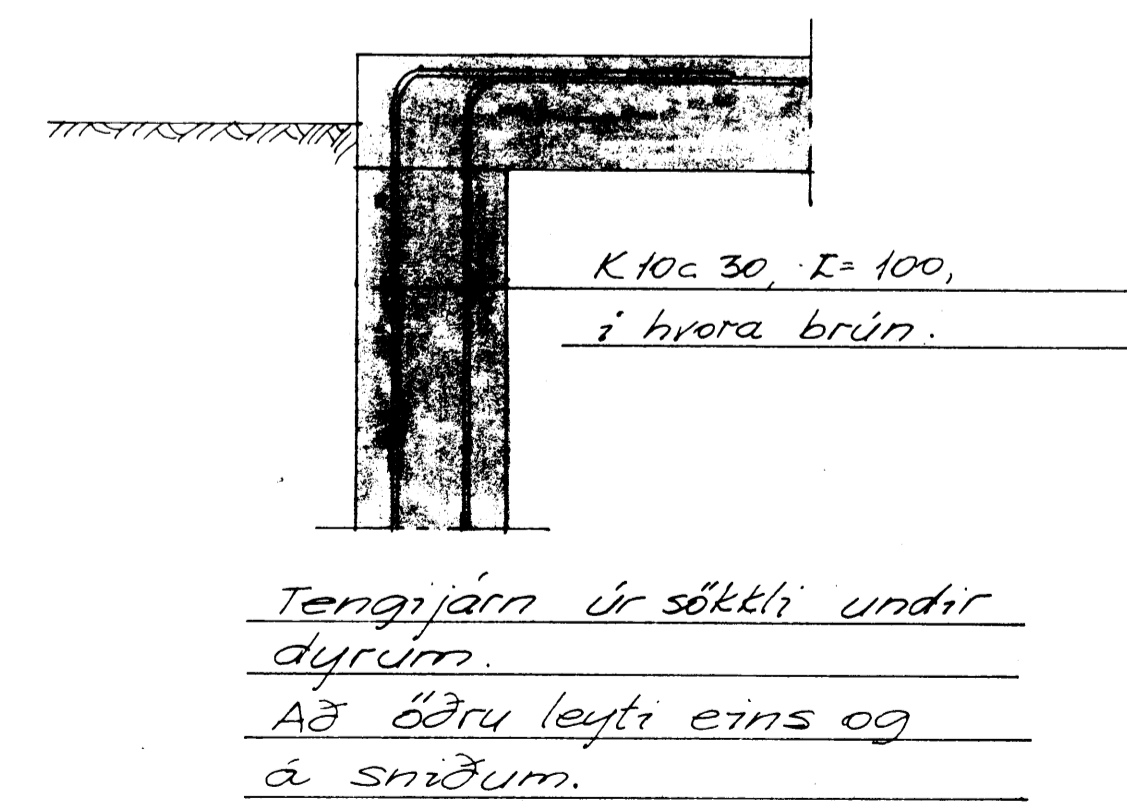

K.F. VESTMANNAEYJA. VERSLUNARHÚS UNDIRSTÖÐUR. SNIÐ.			
BR	DAG	BREYTING Á	LEGA USKR
BRAGI ÞORSTEINSSON EYVINDUR VALDEMARSSON		REYKJAVÍK Þ. 29-6-82	KVARDI 1:20, 1:10
TEIKN.	REIKN.	VERK	BL. NR.
ATH.	SAMP.	8215	2