
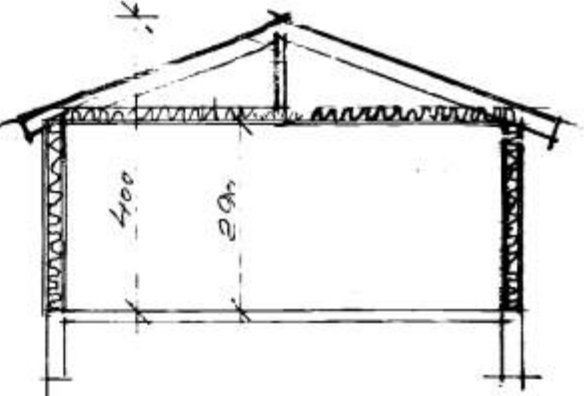
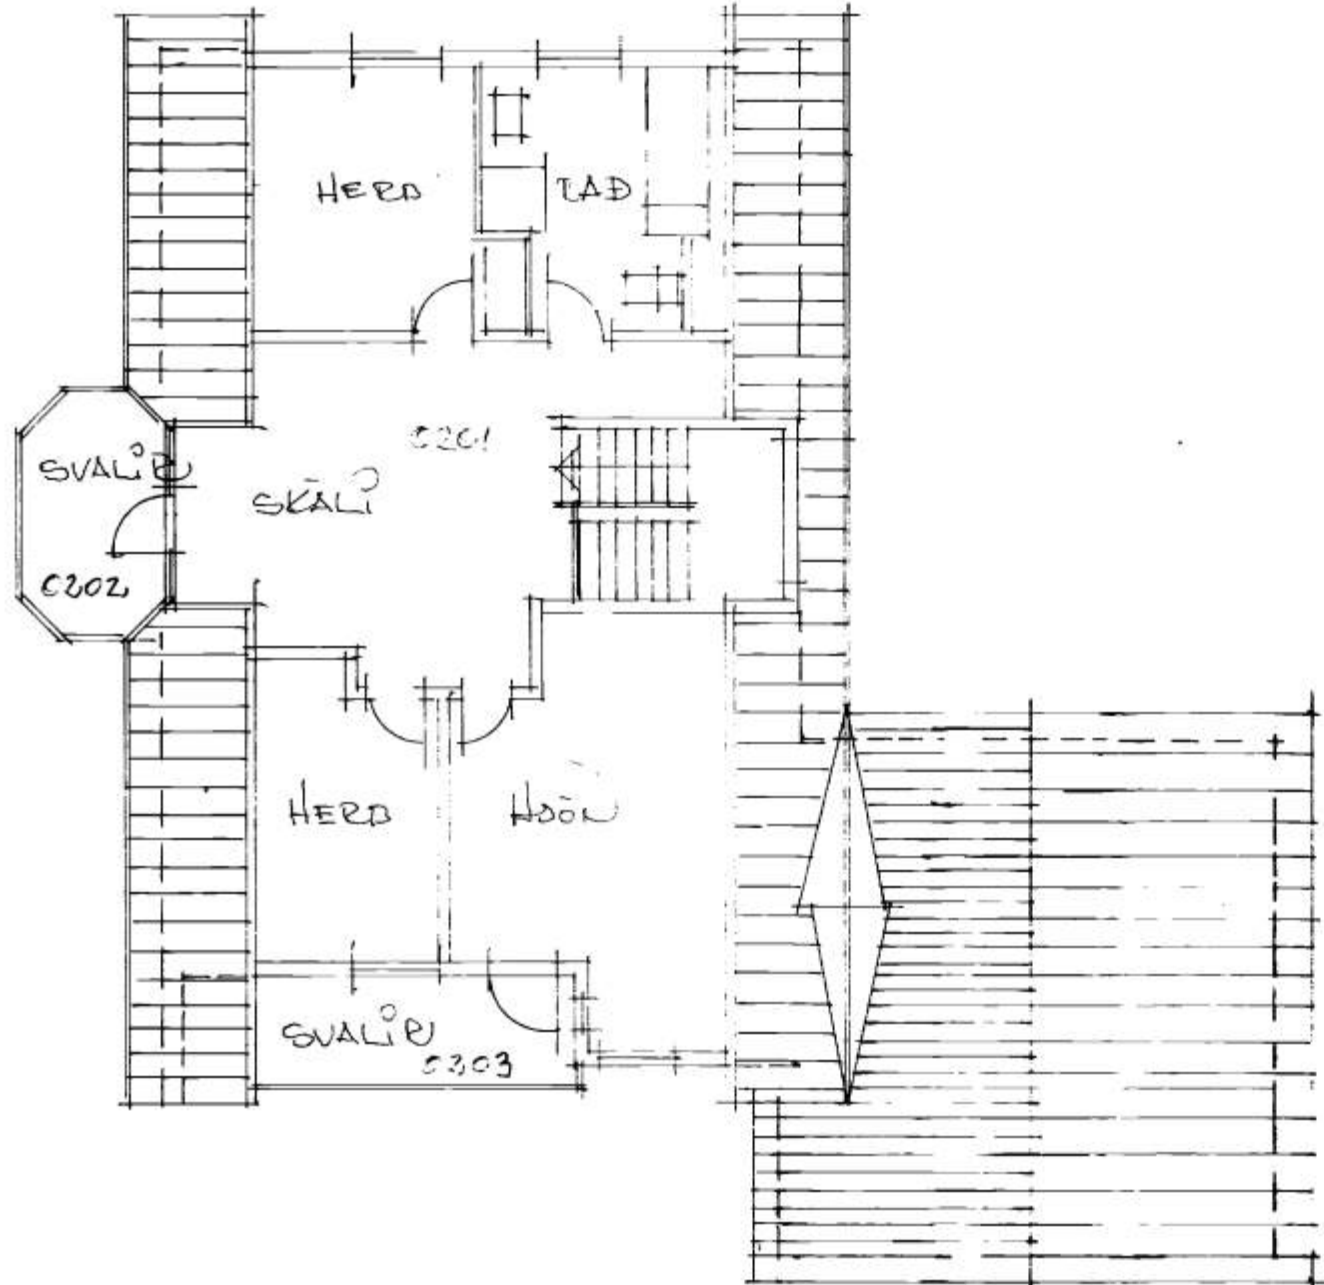


6998

SAMÞYKTAÐ BYGGINGARFULLTRÚA

26 OKT. 2003

BYGGINGARFULLTRÚA VESTMANNNAEYJUM

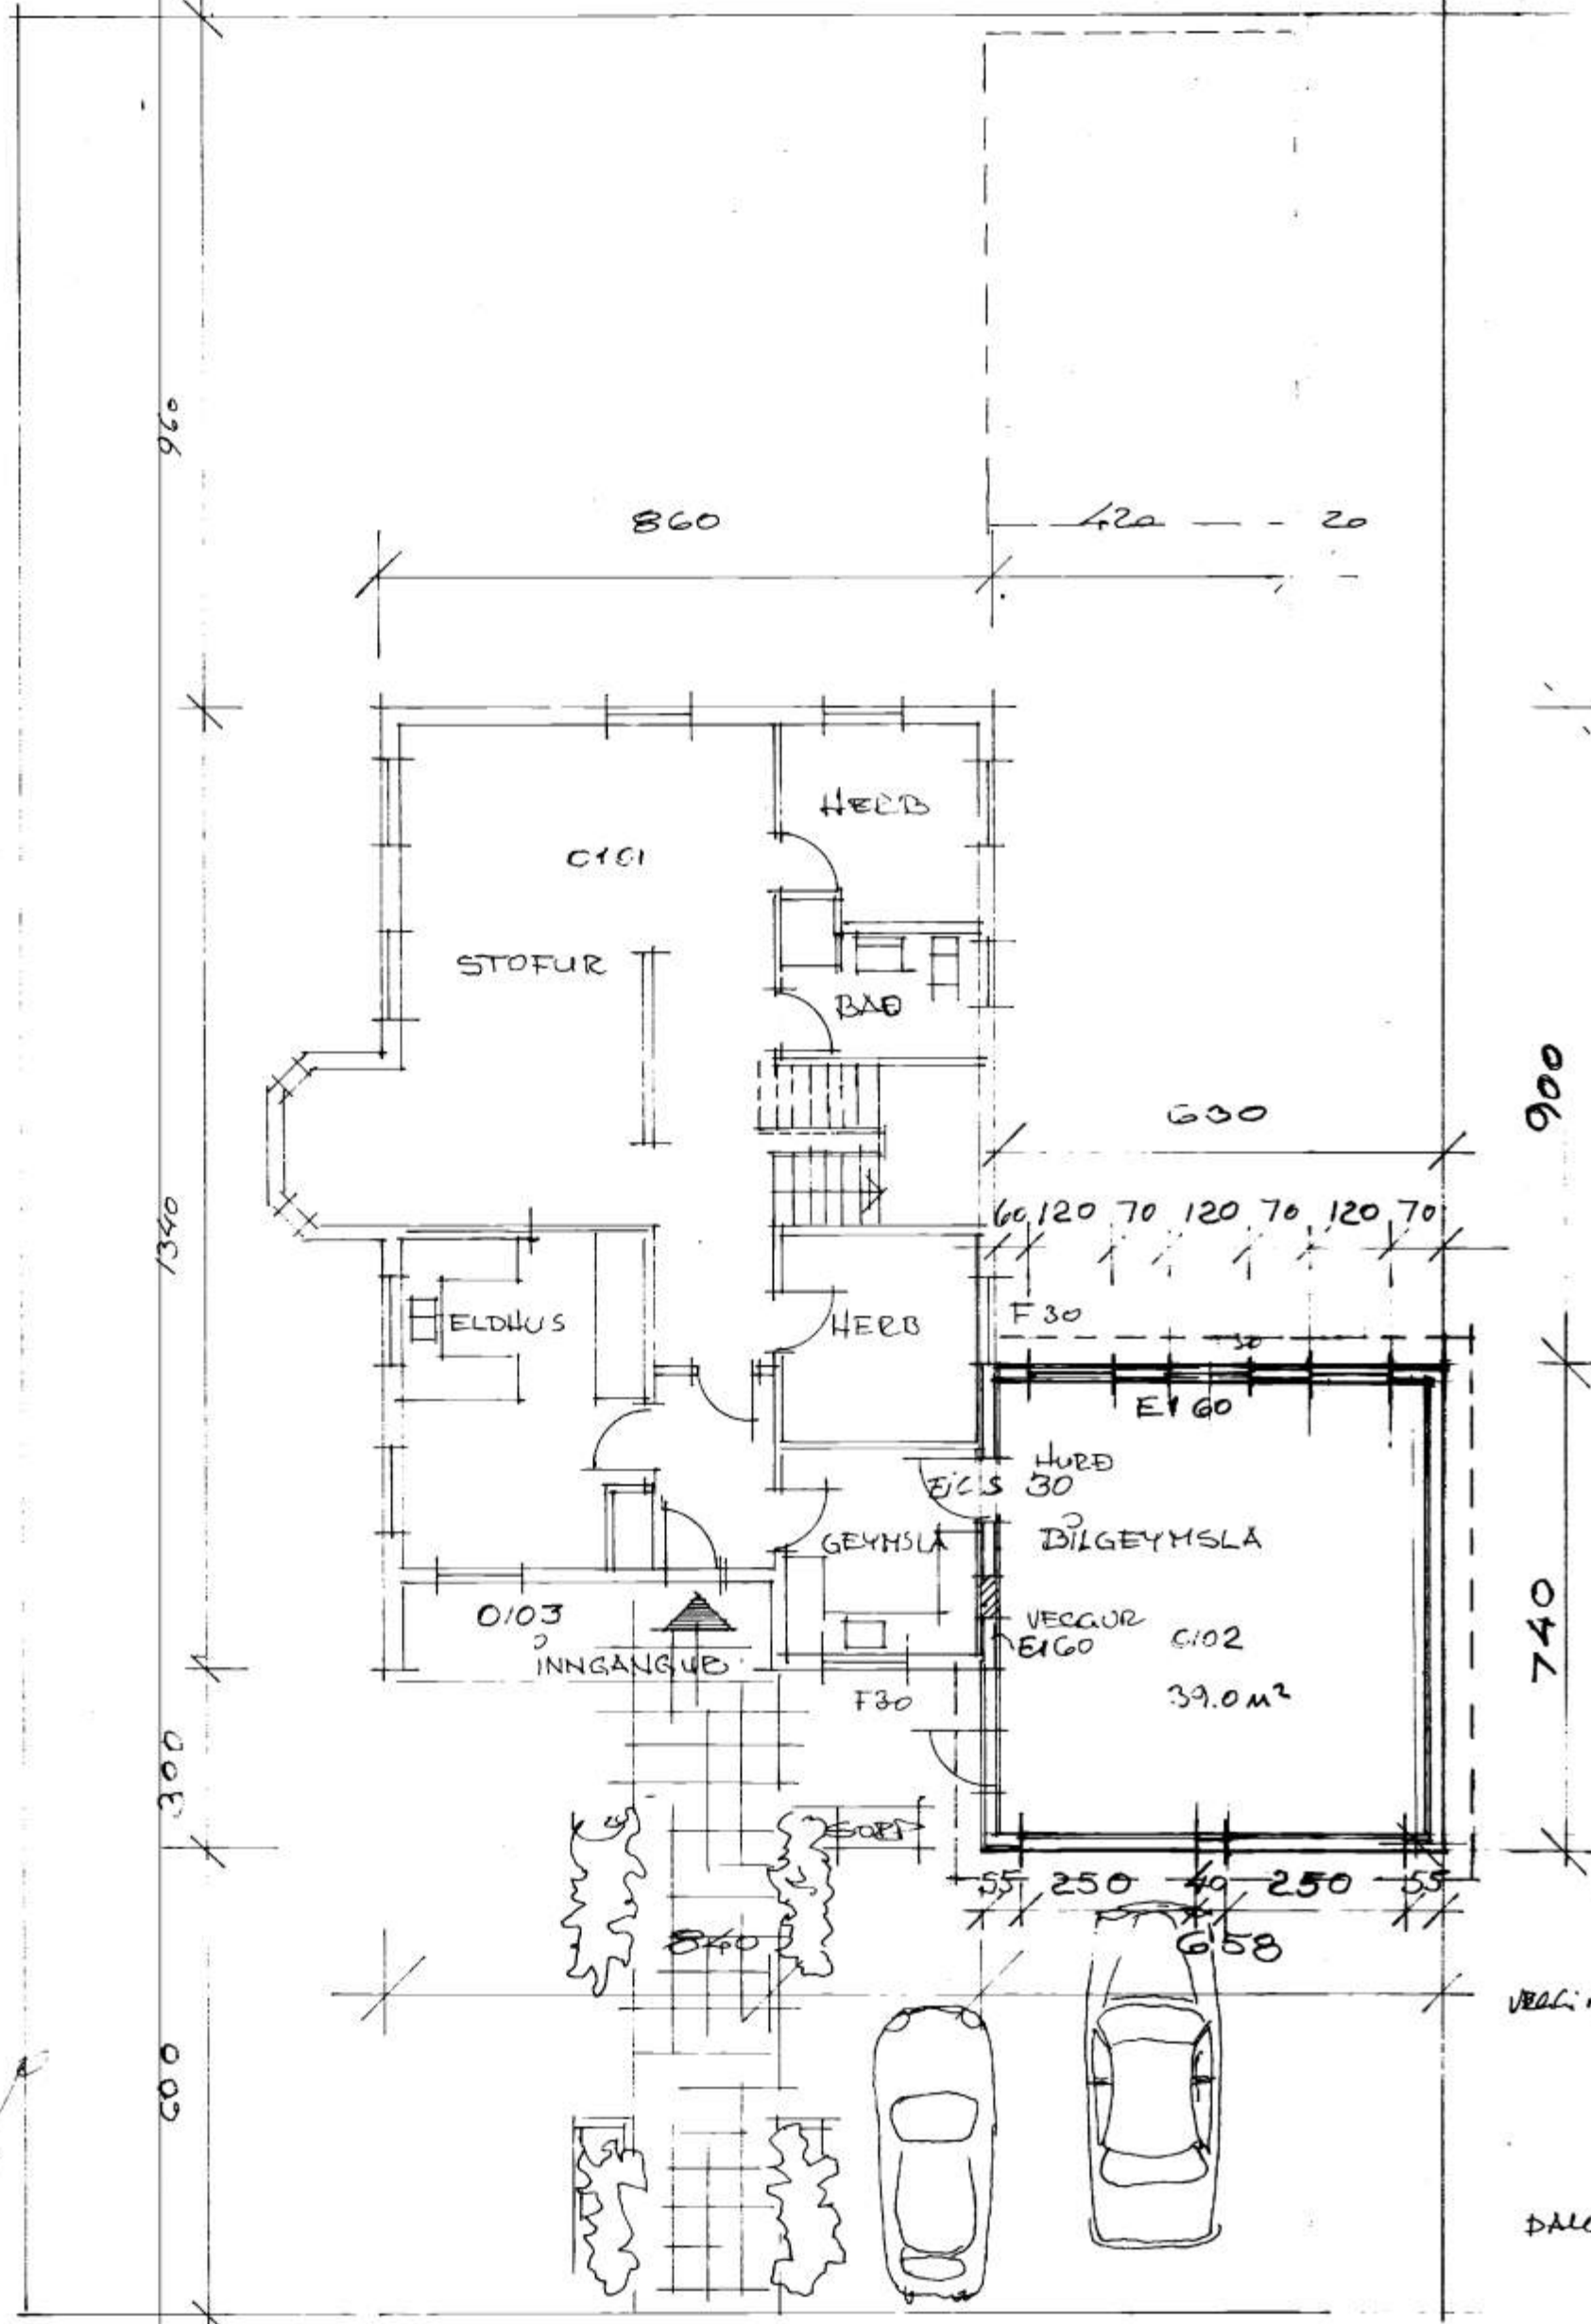

VEGIR  
 SKYRINGAR, VIÐBYGGING BÍLGEYMSLA  
 BURÐARÞIND 2x6" 9/60cm EINANGRAD  
 MED 6" STEINULL KLETT AÐ UTAN HEB 9mm VÆSSINGUR  
 UTANHUSGÍFSI LISTAR OG ÞAKSTUVAJALL  
 KLEÐNING. AÐ INNAN ÞAKVARLAÐAG  
 ÞAKHAGSÞIND - 1" HAREHÉSSUR  
 STEINULL 25mm - GÍFSÞLOTUR.  
 ÞALL  
 EINANGRAD MED 7" ÞAKULL SPÉÐIR 30x20x60  
 ÞÉTTKLETT 1x6" ÞAKÞAFI STÁL/ÁL FL  
 AÐ INNAN ÞAKVARLAÐ LAC-ÞAKHAGS-  
 GRIND HAZÞÉSSUR STEINULL 25mm GÍFSÞLOTUR

GRUNNMYND EÐRI HÆÐ f.100

SNÍÐ BÍLGEYMSLU

GRUNNÞLÖTUR HUSS	108.7 m <sup>2</sup>
1 HÆÐ NETTÓ	97.7 m <sup>2</sup>
GÖLÞLÖTUR ÞIS	71.2 m <sup>2</sup>
BÍLGEYMSLA VIÐÞ ÞRÖTTÓ	47.2 m <sup>2</sup>

GRUNNMYND - AFSTÖÐU HÆÐ A.Þ.00

breyting A <del>STYKKA ÞIS</del>	breyting C	verkefni	GÓÐAHRÁUN 24 VESTMANNNAEYJUM	ÞÁLL ZÓPHÓNÍASSON TEIKNISTOFA	verk nr. 8412 1 dags. MAÍ 1995
breyting B <del>LEIÐ ÞIS</del>	breyting D	verkefni	VIÐBYGGING BÍLGEYMSLA	RÁÐGJAFEVERKFRÆÐIÞJÓNUSTA F.R.V.	breyting
malikv. 1:100	teikn. pz	hannað pz	GRUNNMYND 1. HÆÐ OG ÞAK	KIRKJUVEGI 23 900 VESTMANNNAEYJUM.	teikn. nr. 1
				SÍMI 98-12711, 12239 TELEFAX 98-13076	sentur B

Rein Lofhvarf 1107 42 8879