



UNDIRRITUN SAMRÆMINGARHÖNNUBAR
Ragnýr Þórgunnsdóttir 270983-5995

- ALMENNAR SKÝRINGAR:
1. FLESTAR RAFLAGNIR Í VEGGI OG LOFT SKULU VERA HULDAR PÍPULAGNIR. SÝNILEGAR PÍPUR SKULU VERA ÓR MÁLMÍ.
 2. VIÐ LAGNINGU PÍPNA SEM EIGA AD KOMA FRÁ LOFTI OG NIÐUR Í VEGGI SKAL FARA EFTIR SMÍÐATEIKNINGUM. VIÐ NÁKVEMA STAÐSETNINGU DÓSA SKAL EINNIG FARA EFTIR SMÍÐA- OG INNRETTINGATEIKNINGUM.
 3. MÁL ERU FRÁ FULLFRÁGANGNU GÓLFI Í MIÐJA DÓS OG ÓR MIÐRI DÓS Í MIÐJA DÓS.
 4. ROFAR SKULU VERA 1100mm. FRÁ GÓLFI NEMA ANNARS SE GETIÐ.
 5. HÆÐ TENGLA VIÐ ROFA ER SÚ SAMA OG HÆÐ ROFA.
 6. HÆÐ TENGLA ER 1100mm NEMA ANNARS SE GETIÐ.
 7. TÖLUSTAFUR VIÐ TENGLA TÁKNAR FJÖLDA TENGLA.
 8. PÍPUR SKULU VERA PLASTPÍPUR NEMA SÝNILEGAR PÍPUR SKULU VERA ÓR MÁLMÍ.
 9. PÍPUR LÁGSPENNULAGNA SKULU VERA 16mm. Í ÞVERMÁL OG VÍR 1,5mm. NEMA ANNARS SE GETIÐ.
 10. PÍPUR SMÁSPENNULAGNA SKULU VERA 20mm.
 11. MÁLSTRAUMUR ROFA SKAL VERA MINNST 10A OG MÁLSTRAUMUR TENGLA 16A NEMA ANNARS SE GETIÐ.
 12. ÞAR SEM VIRAFJÖLDA ER EKKI GETIÐ Í PÍPU ER UM AD REKA FIMM VÍRA MEÐ SVERLEIKA 1,5mm. VIÐ ÍDRÁTT SKAL EINNIG FARA EFTIR LÖSAKVEIKINGAPLANI OG EINLÍNU/FJÖLLINUMYNDUM MEÐ TILLITI TIL FJÖLDA VÍRA.
 13. LÖSAKVEIKINGAPLAN KEMUR FRAM Á TEIKNINGUM AF LAMPAPLANI Í FORMI BÓKSTAFÁ.
 14. ALLAR DÓSR FYRIR ROFA, TENGLA O.Þ.H. SKULU VERA HRINGLAGA.
 15. TIL SNERTISPENNVARNAR SKAL NOTA LEKASTRUMSROFA.
 16. FLESTUM LÖSNUM ER STÝRT MEÐ DALI LÖSASTJÓRNKERFI.
 17. STENGR OG VÍRAR Í ALLAR TENGLAGREINAR SKULU VERA 3x2,5q OG Í LÖSAGREINAR 5x1,5q NEMA ANNARS SE GETIÐ.

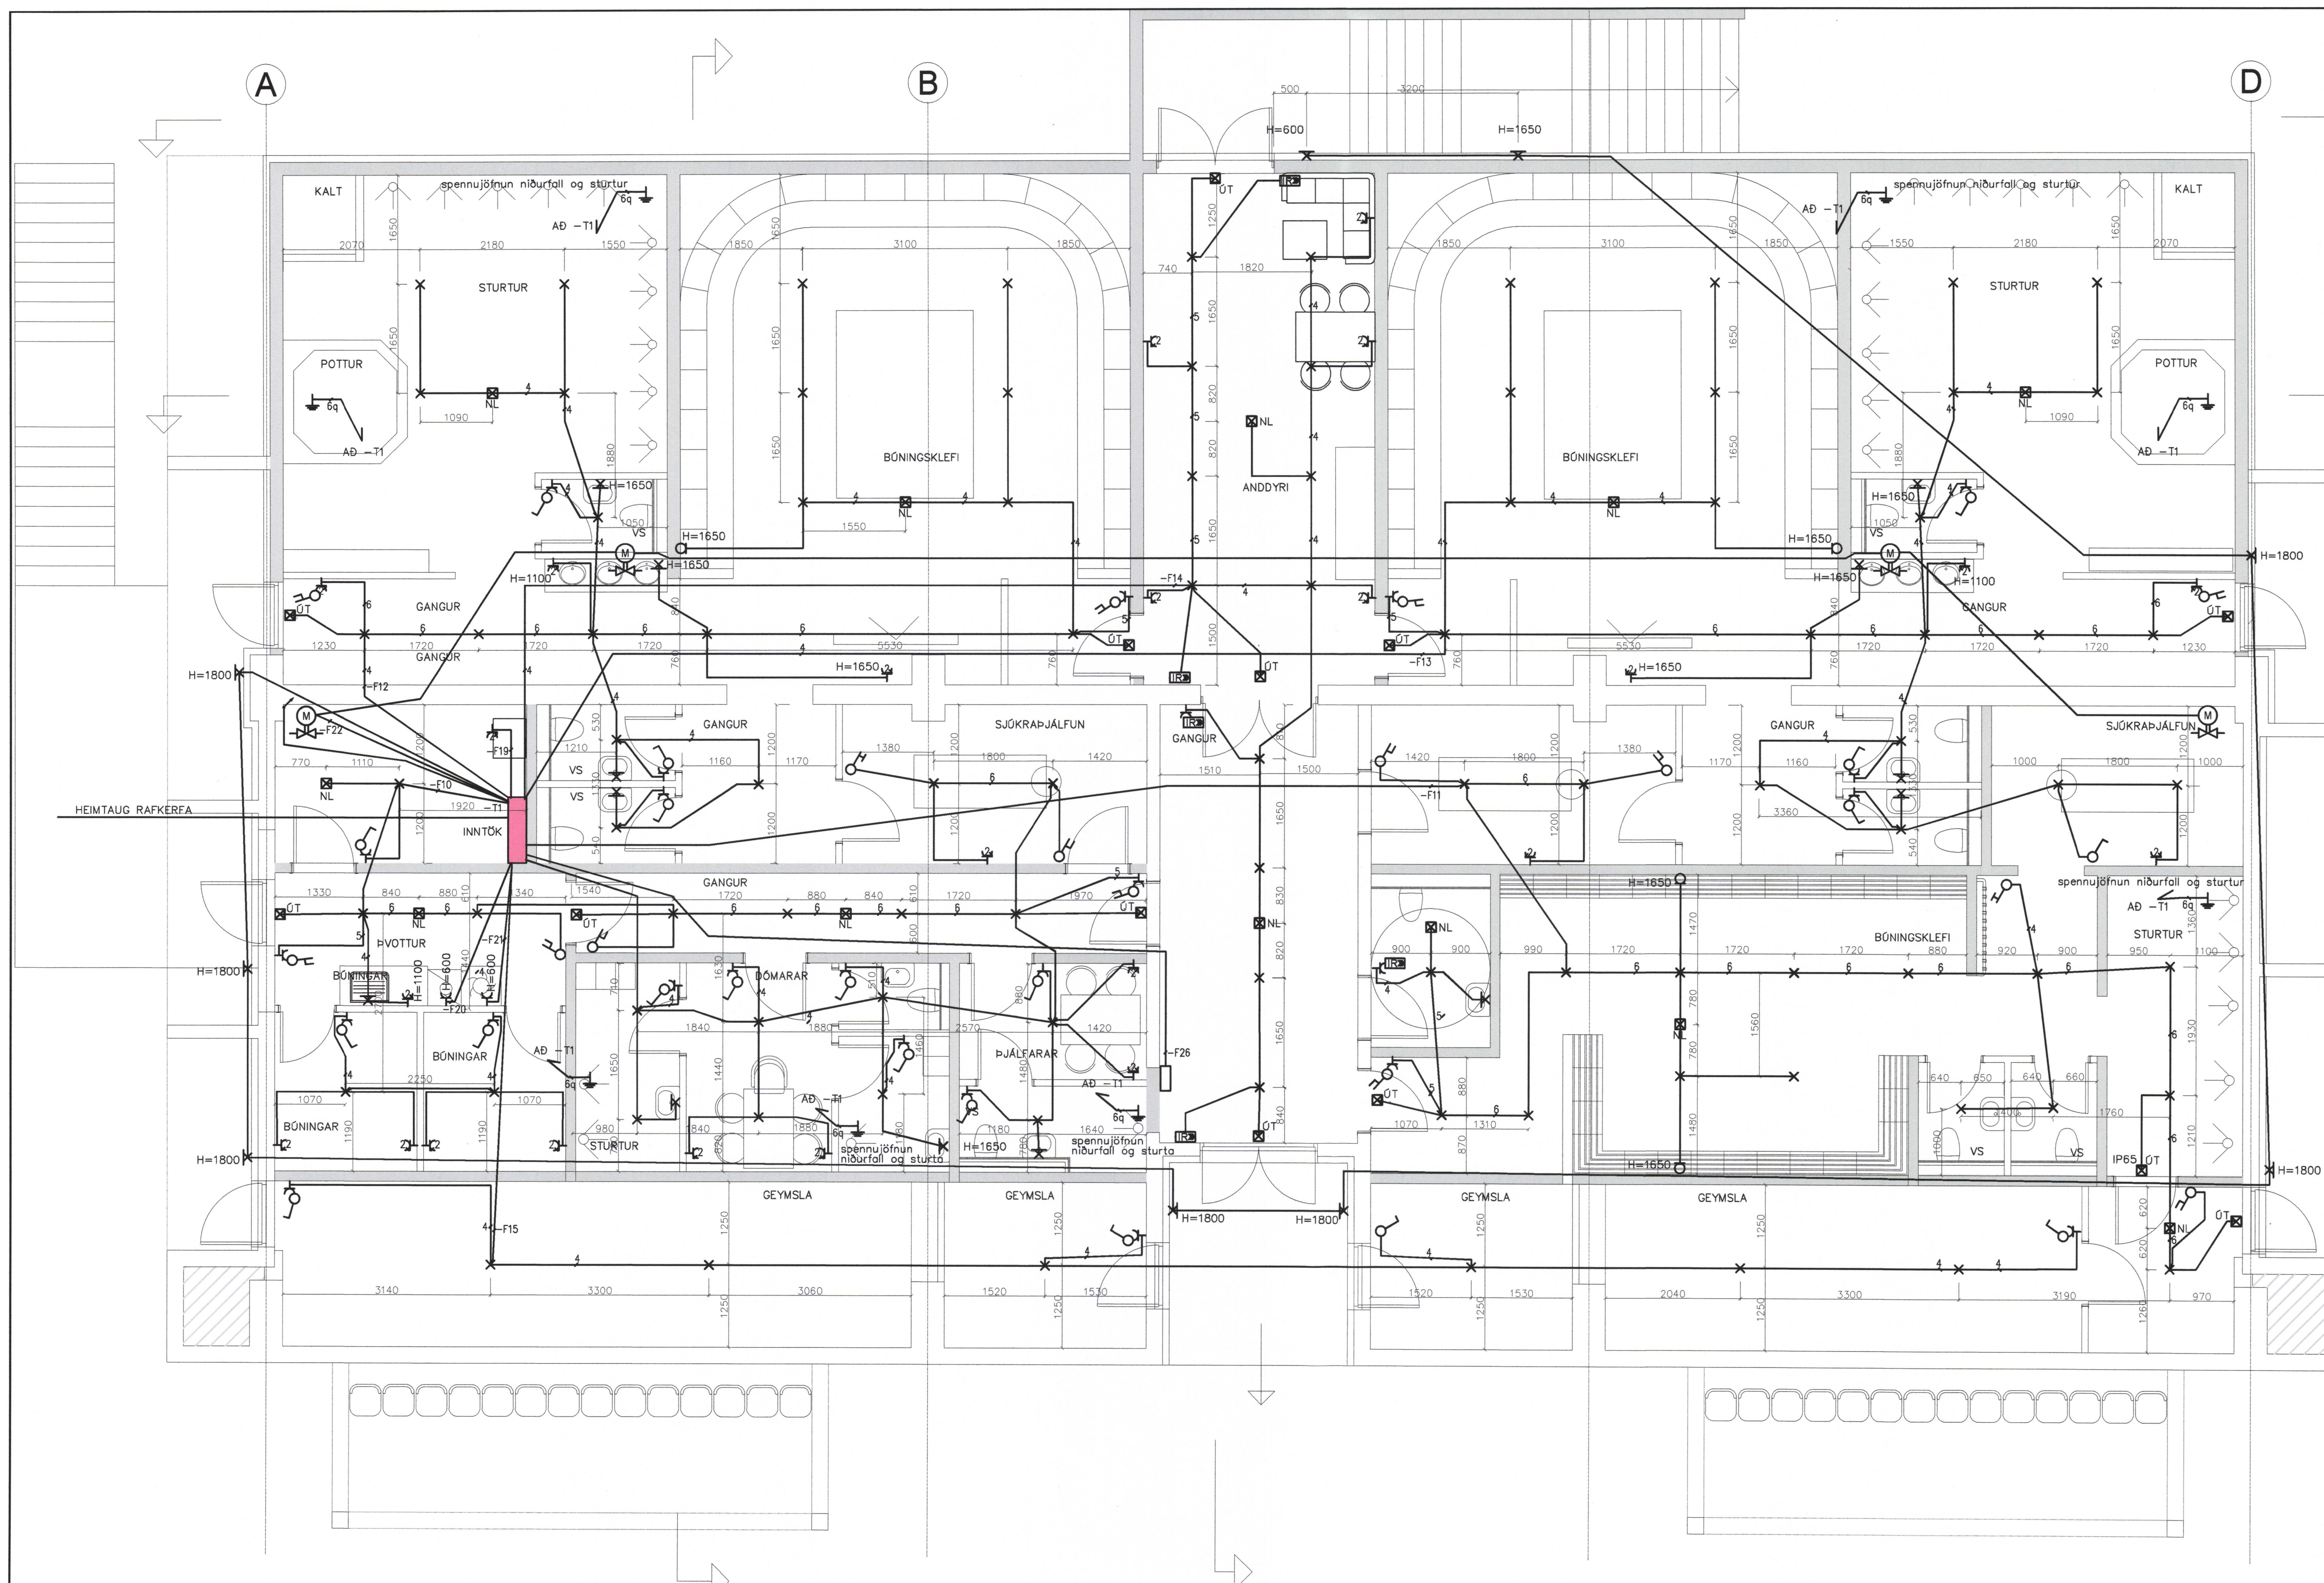

GRUNNMYND NEDRI HÆÐ BÚNINGSKLEFAR

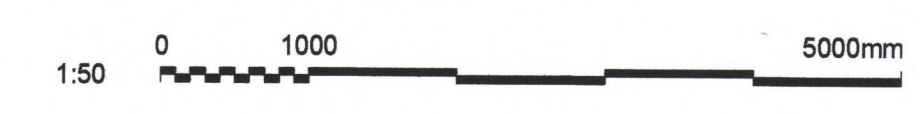

ÚTG. DAGS	HANNAÐ	MÆLIKVARÐI	BÚNINGSKLEFAR OG STÚKA VIÐ HÁSTEINSVÖLL, VESTMANNAEYJUM RAFKERFI LÁGSPENNULAGNIR GRUNNMYND 1. HÆÐAR
11.02.2020	ÞDH	1:50	
YFIRFARID	TEIKNAD		
ÞGH	ÞDH		
ÚTG. DAGS	SKÝRINGAR	TEIK. HANN RÝNT SAMÞ.	VERKFRANG 19023 TEIKNING
ÚTG. DAGS	SKÝRINGAR	TEIK. HANN RÝNT SAMÞ.	E20.5.101 A
SÍMI: 897 1156 - NETFANG: doli@doli.is - www.doli.is		SAMÞYKKT: <i>Doli</i> 231261-3659	

©Öll afhrot og afhrot teikningar, að hluta aðeig í hendi er það sérstaklega afhrot notkunar.