


SAMPYKKT AF BYGGINGARFULLTRÚA
 10. APR. 2020
 BYGGINGARFULLTRÚNNI Í VESTMANNAEYJUM

UNDIRRITUN SAMRÆMINGARHÖNNUÐAR
Egbertur Egbertsson 279907-5488

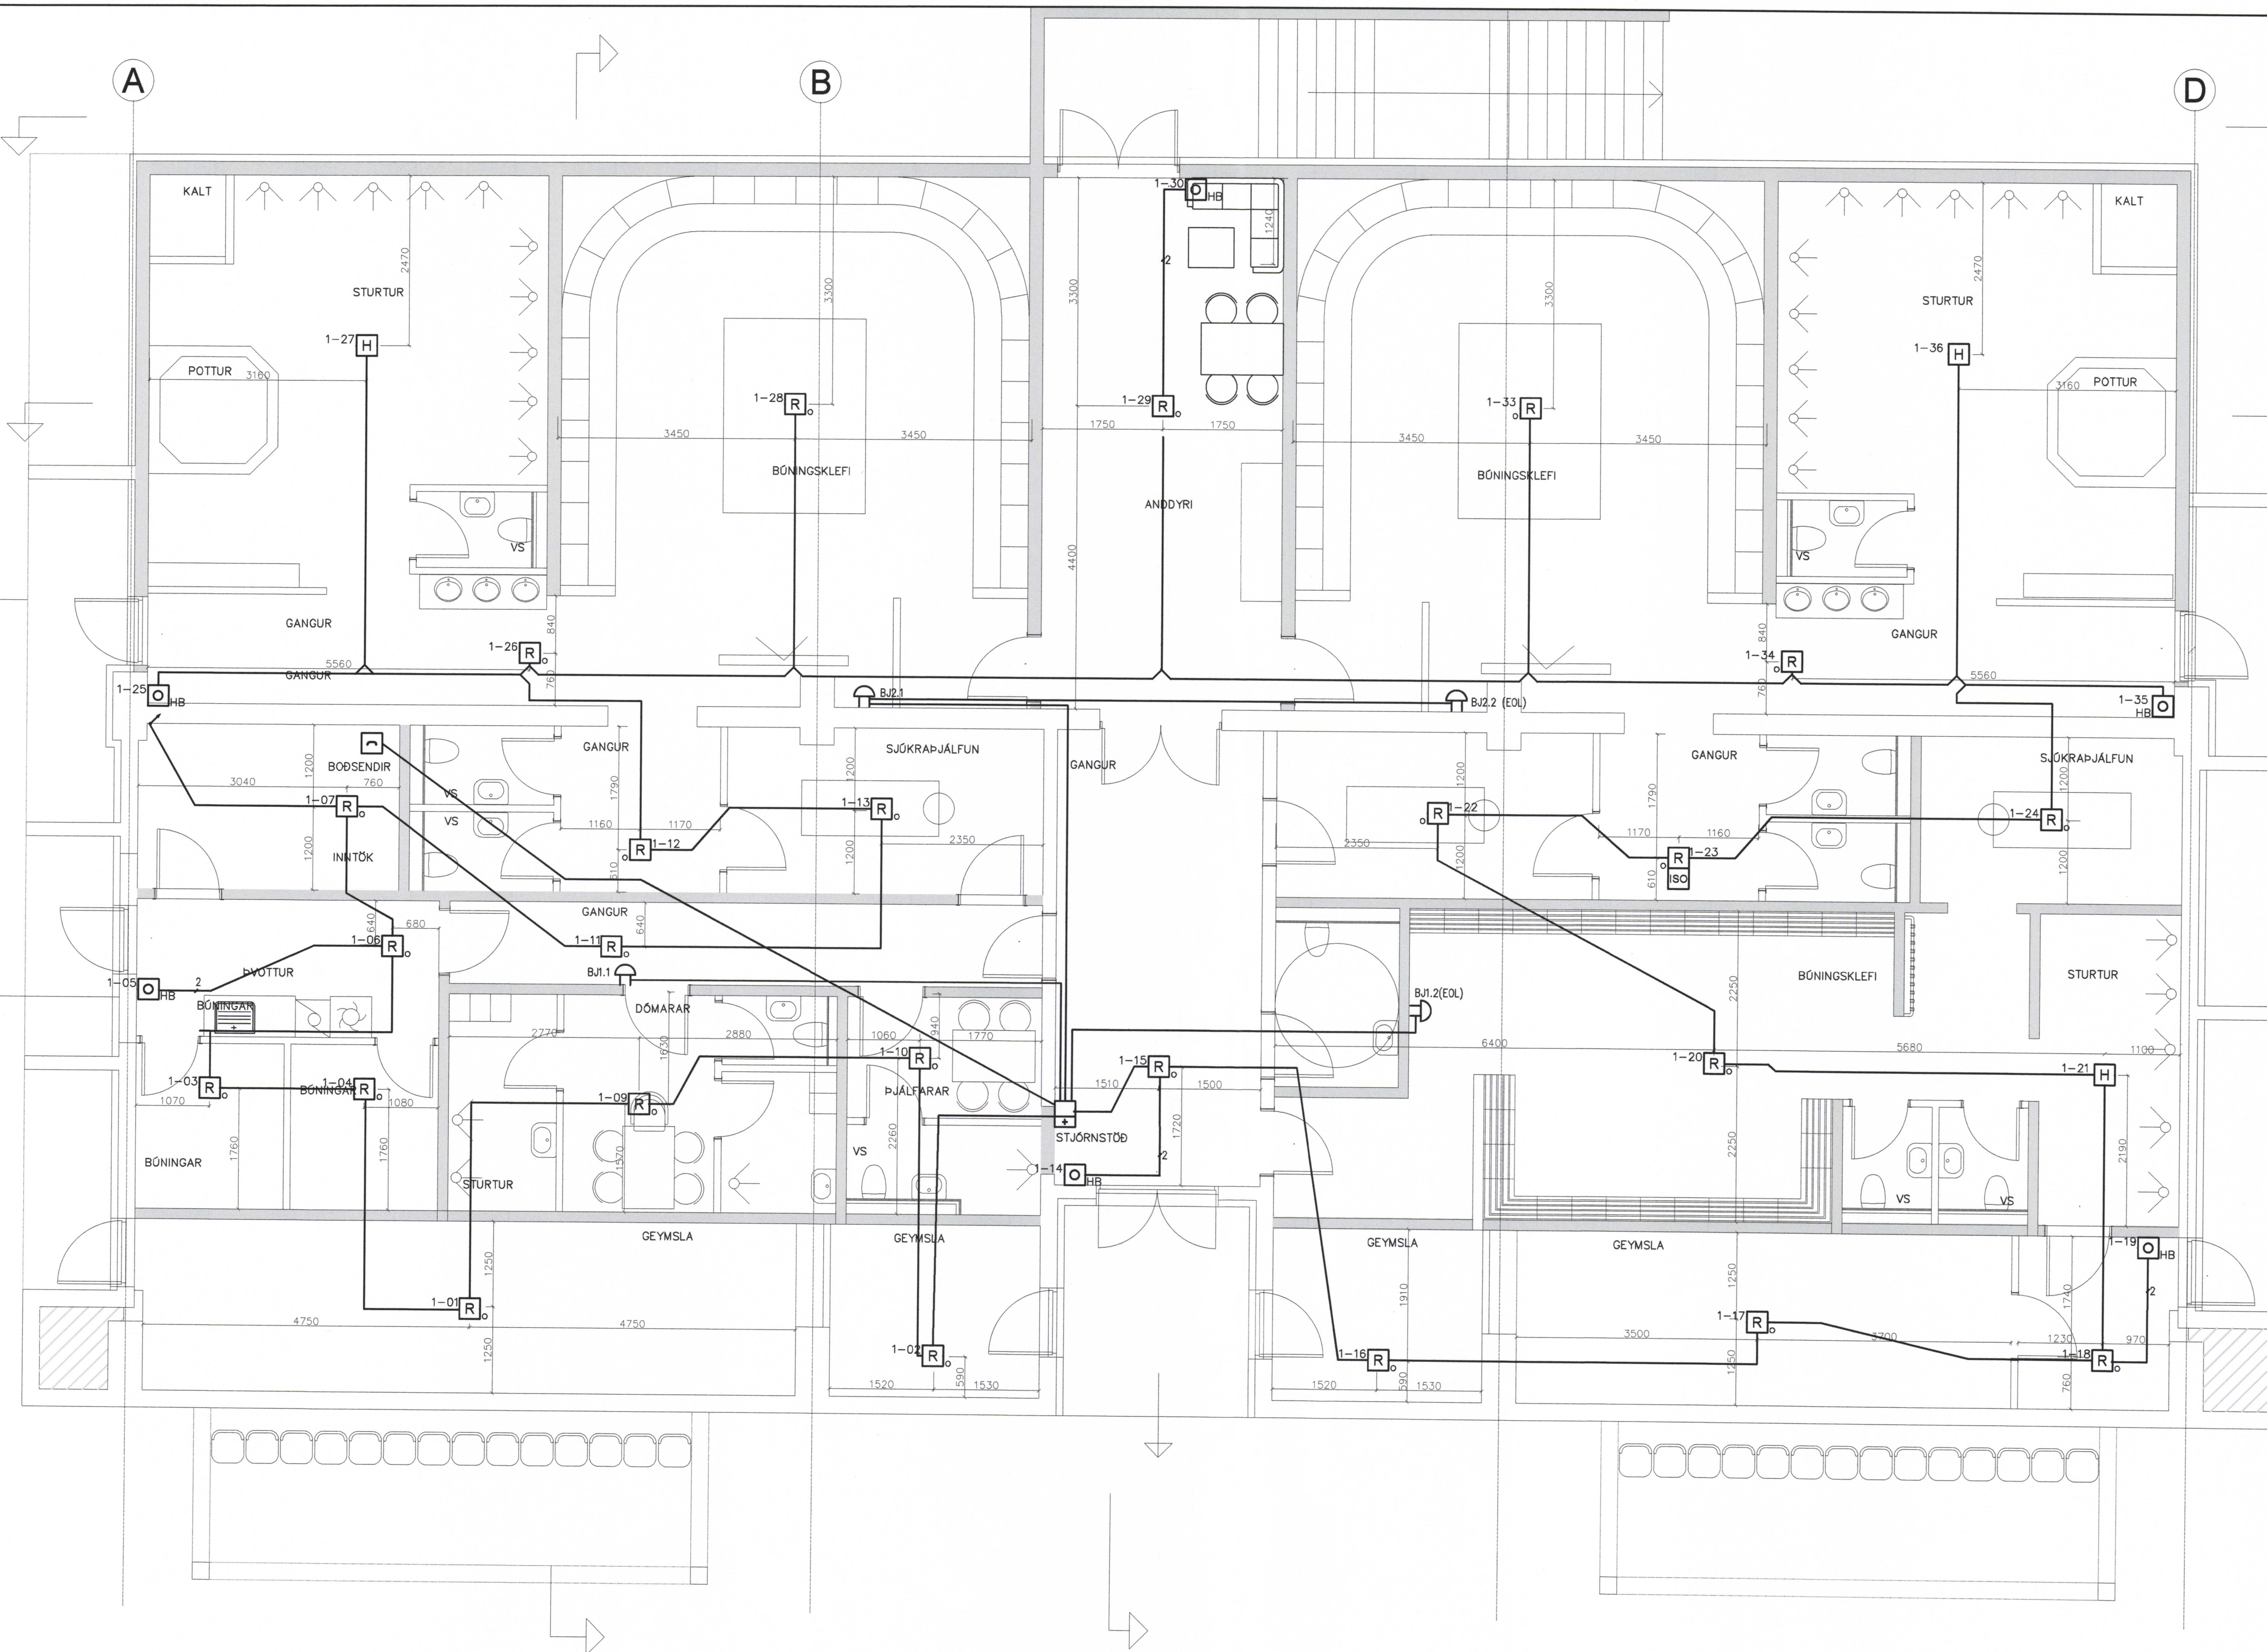

SKÝRINGAR BRUNAVIÐVÖRUNARKERFIS:
 VANDA SKAL TIL FRÁGANGS ALLRA LAGNA, FORÐAST SKAL LAGNIR NÁLEGT STRAUMFESTUM LAMPA. LAGNIR ERU AD MESTU Í LAGNABÖKKUM EDA Í A.M.K. 20mm PÍPUM. ÚTANÁLIGGJANDI PÍPUR SKULU VERA ÓR MÁLMI. HÉÐ HANDBÖÐA SKAL VERA 1300mm FRÁ FULLFRÁGEGNU GÓLFÍ. HÉÐ Á BJÖLLUM SKAL VERA 200mm FRÁ FULLFRÁGEGNU LOFTI. ÖFANGRENT GILDIR NEMA ANNAD SE TEKID FRAM

- 64+A1 STJÓRNSTÖÐ BRUNAVIÐVÖRUNARKERFIS
- 64+A2 UNDIRSTÖÐ BRUNAVIÐVÖRUNARKERFIS
- 2 Í SKYNJARASLAUFU ÞÓÐIR 2x1 PARA STRENGUR EDA 2 STRENGIR 1 PARS
- R JÓNISKUR REYKSKYNJARI
- R_o OPTISKUR REYKSKYNJARI
- R_o-ST OPTISKUR REYKSKYNJARI Í LOFTRÆSTISTOKK (STOKKSKYNJARI)
- O_H HANDBÖÐI
- ↑ BRUNABJALLA
- ☒ SEGULGRIP
- H HITASKYNJARI
- SO SKAMMHLAUSEINANGRARI
- ∅ STÝRIEING

BJ1.3 (EOL) ENDI Á RÁS (BJÖLLURAS NR. 1 BJALLA NR. 3)
 BRUNASTRENG SKAL NOTA TIL NETTINGA STJÓRNSTÖÐVA., FRÁ STJÓRNSTÖÐVUM AD SKJASTÖÐVUM OG FRÁ BÖÐSENDIBÖNADI AD TENGIRIND SIMA. FJÖLDI PÁRA SKAL ÁKVEDINN AF FRAMLÉIÐANDA KERFISINS. ALLIR STRENGIR BRUNAVIÐVÖRUNARKERFA SKULU VERA SKV. GR. 47.1 Í REGLUM UM SJÁLFRVIRK BRUNAVIÐVÖRUNARKERFI.

GRUNNMYND NEÐRI HÆÐ BÚNINGSKLEFAR



ÚTG. DAGS	SKÝRINGAR	TEIKN. HANN RÝNT SAMP	ÚTG. DAGS	SKÝRINGAR	TEIKN. HANN RÝNT SAMP	 DOLLI RAFLAGNAHÖNNUN Sími: 897 1156 - Netfang: doli@doli.is - www.doli.is	ÚTG. DAGS	HANNAÐ	MÆLIKVARÐI	BÚNINGSKLEFAR OG STÚKA VIÐ HÁSTEINSVÖLL, VESTMANNAEYJUM RAFKERFI BRUNAVIÐVÖRUNARKERFI GRUNNMYND 1. HÆÐAR
11.02.2020	ÞDH	ÞDH	11.02.2020	ÞDH	ÞDH		1:50			
YFIRFARIÐ	ÞGH		YFIRFARIÐ	ÞGH		SAMPYKKT: <i>Dólli Jónsson</i>	231261-3659	VERKFAANG	19023 TEIKNING	E64.5.101 A

©Ör efiot og afritun teikningar, að hafa eða í hendi er hæð skilgreinuð í myndunni.