



Síðu 7
S-07

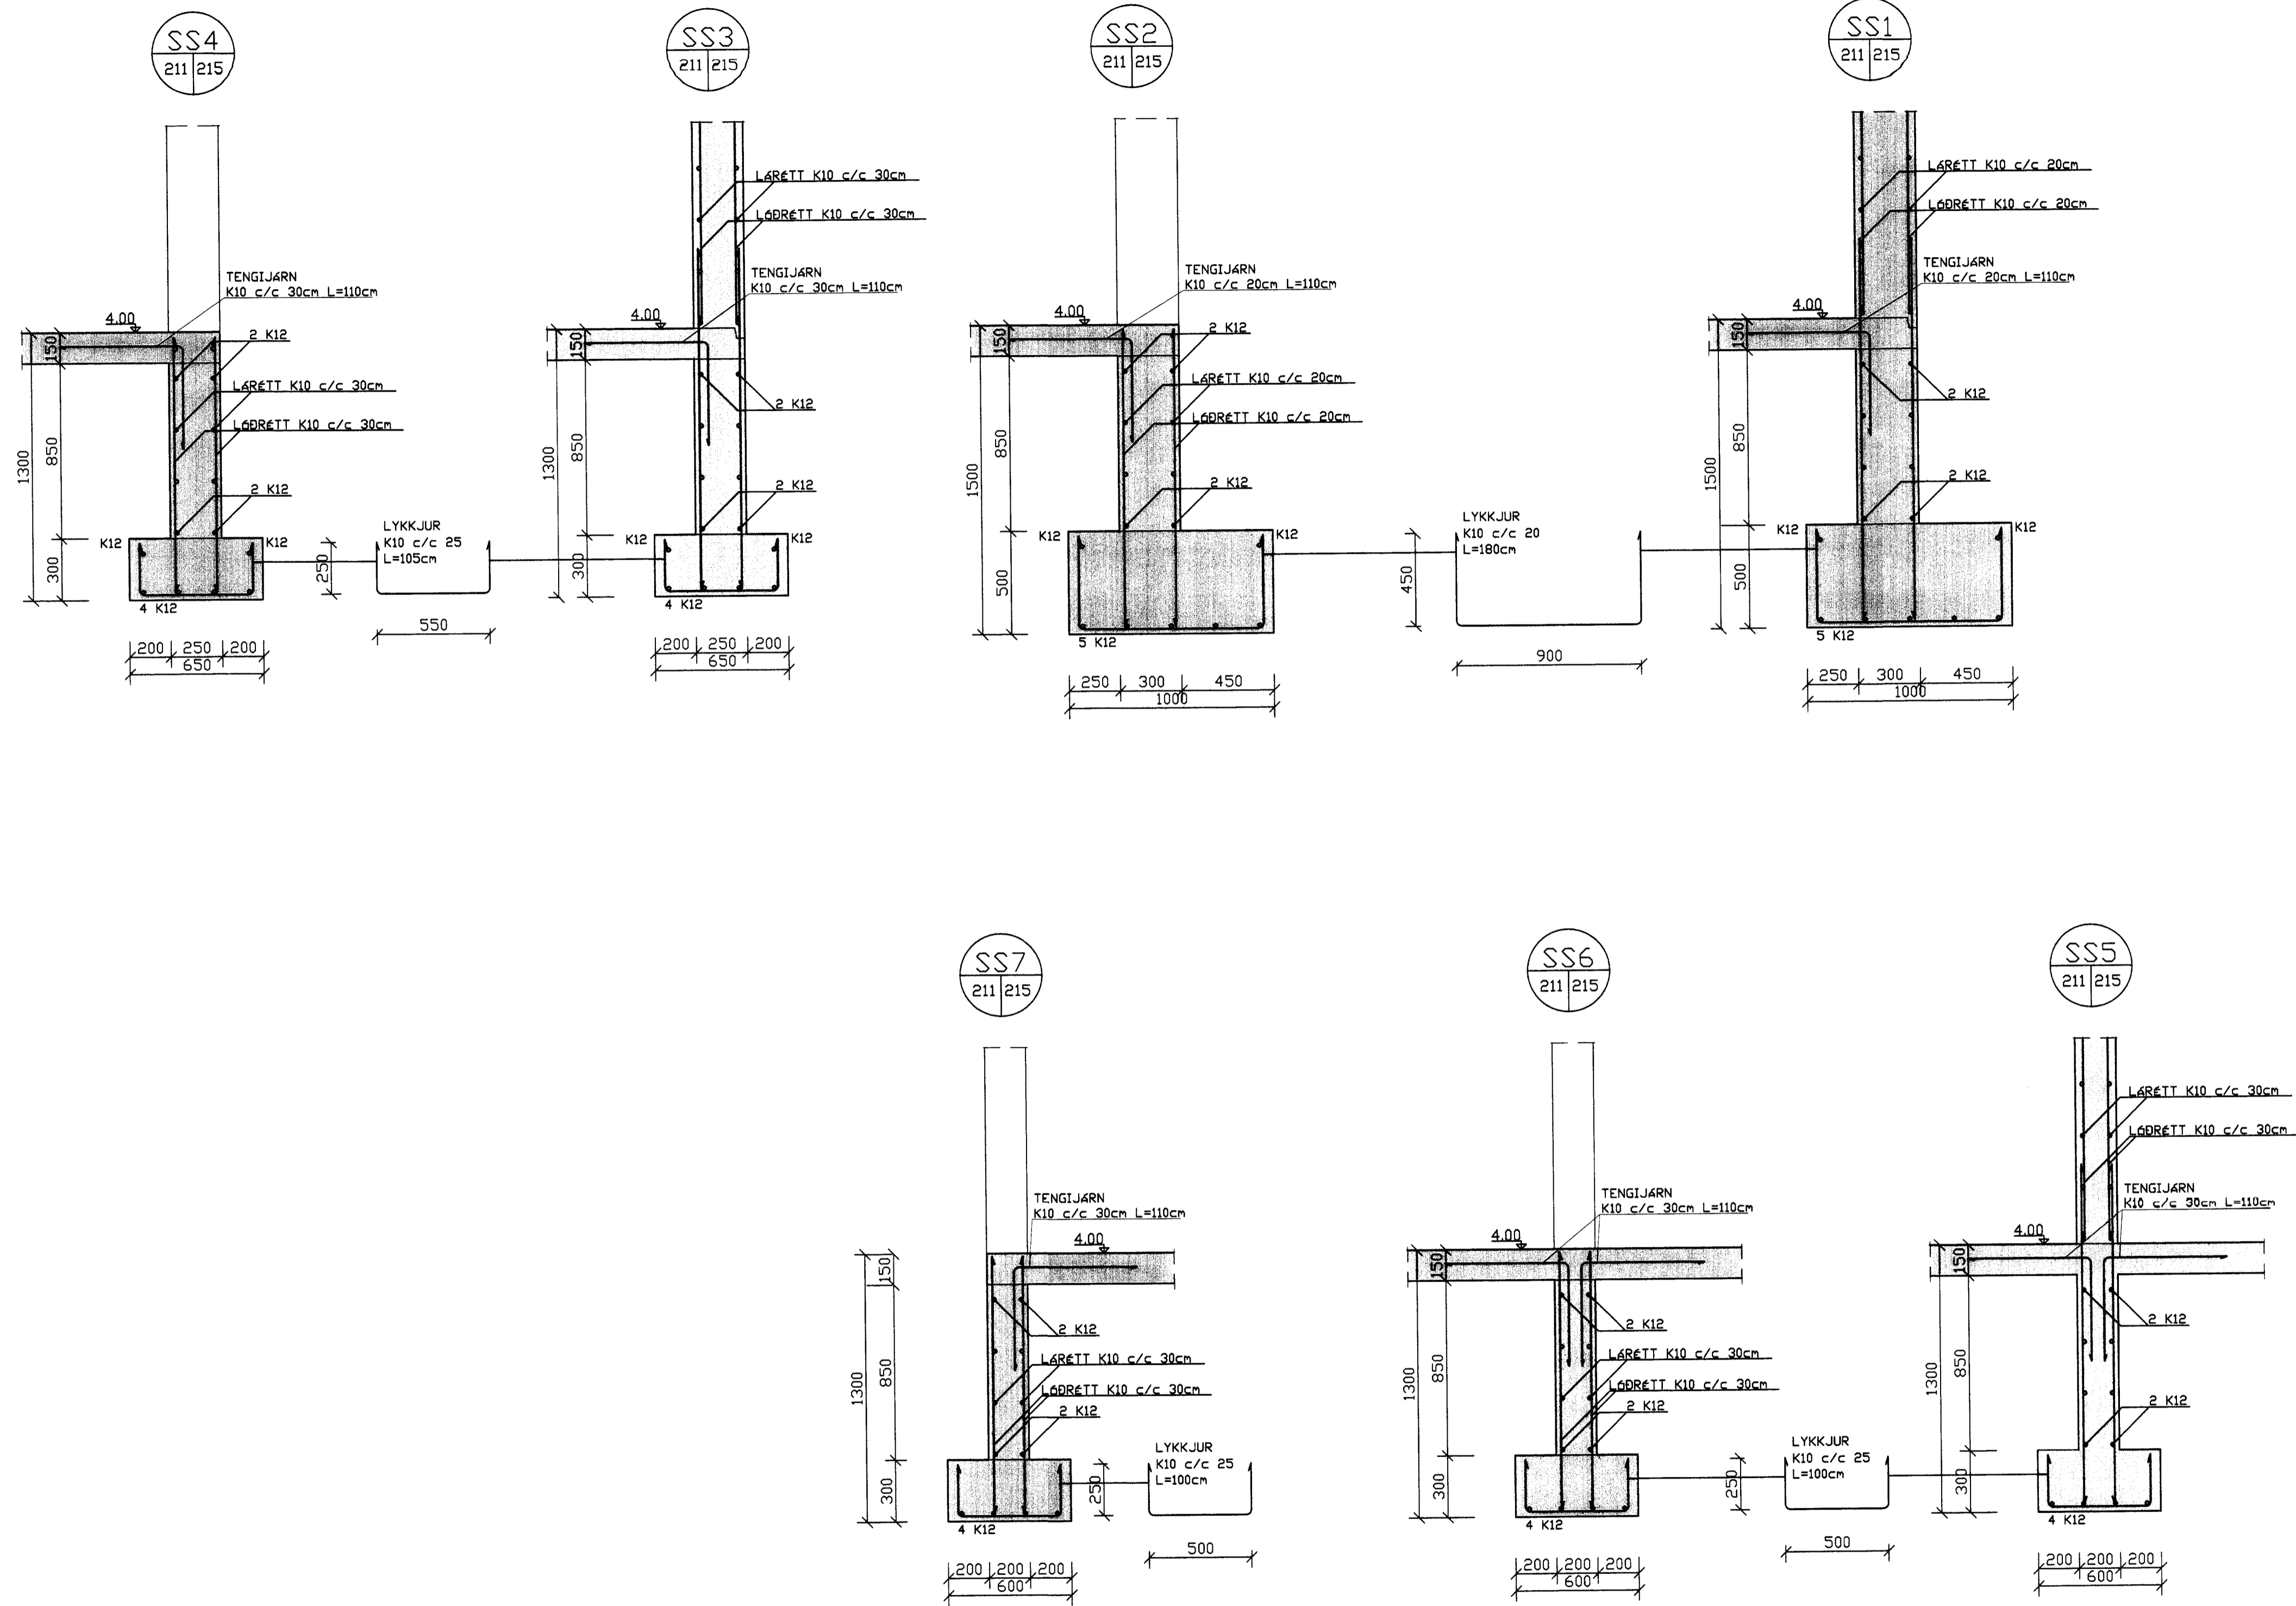

D		H		Dags.	Hannað	Verk.nr	Mælikvarði	Teiknistofa PZ ehf Ráðgjafarverkfræðipjónusta  Verkefni ÍÞRÁTTAABSTAÐA VIÐ HÁSTEINSVÖLL ÁHORFANDASTÆÐI Verkefni UNDIRSTÖÐUR HLUTATEIKNINGAR
C		G		JAN. 12	SP	0116	1:20	
B		F		Yfirfarið	Teiknað	Teikn.nr	Breyting	
A		E		SP	EA	215		
NR	DAGS.	BREYTING	NR	DAGS.	BREYTING	Kirkjuveg 23 900 Vestmannaeyjum Sími 481-2711 Fax-481-3076 Heimasíða http://www.teiknistofa.is Netfang pz@teiknistofa.is		

Sambærkt
Hannað
 24.05.2012