


SÁMÞYKKT AF BYGGINGARFULLTRÚA
21. FEB. 2019
Ólafur Þ. Þ.
BYGGINGARFULLTRUINN Í VESTMANNAEYJUM

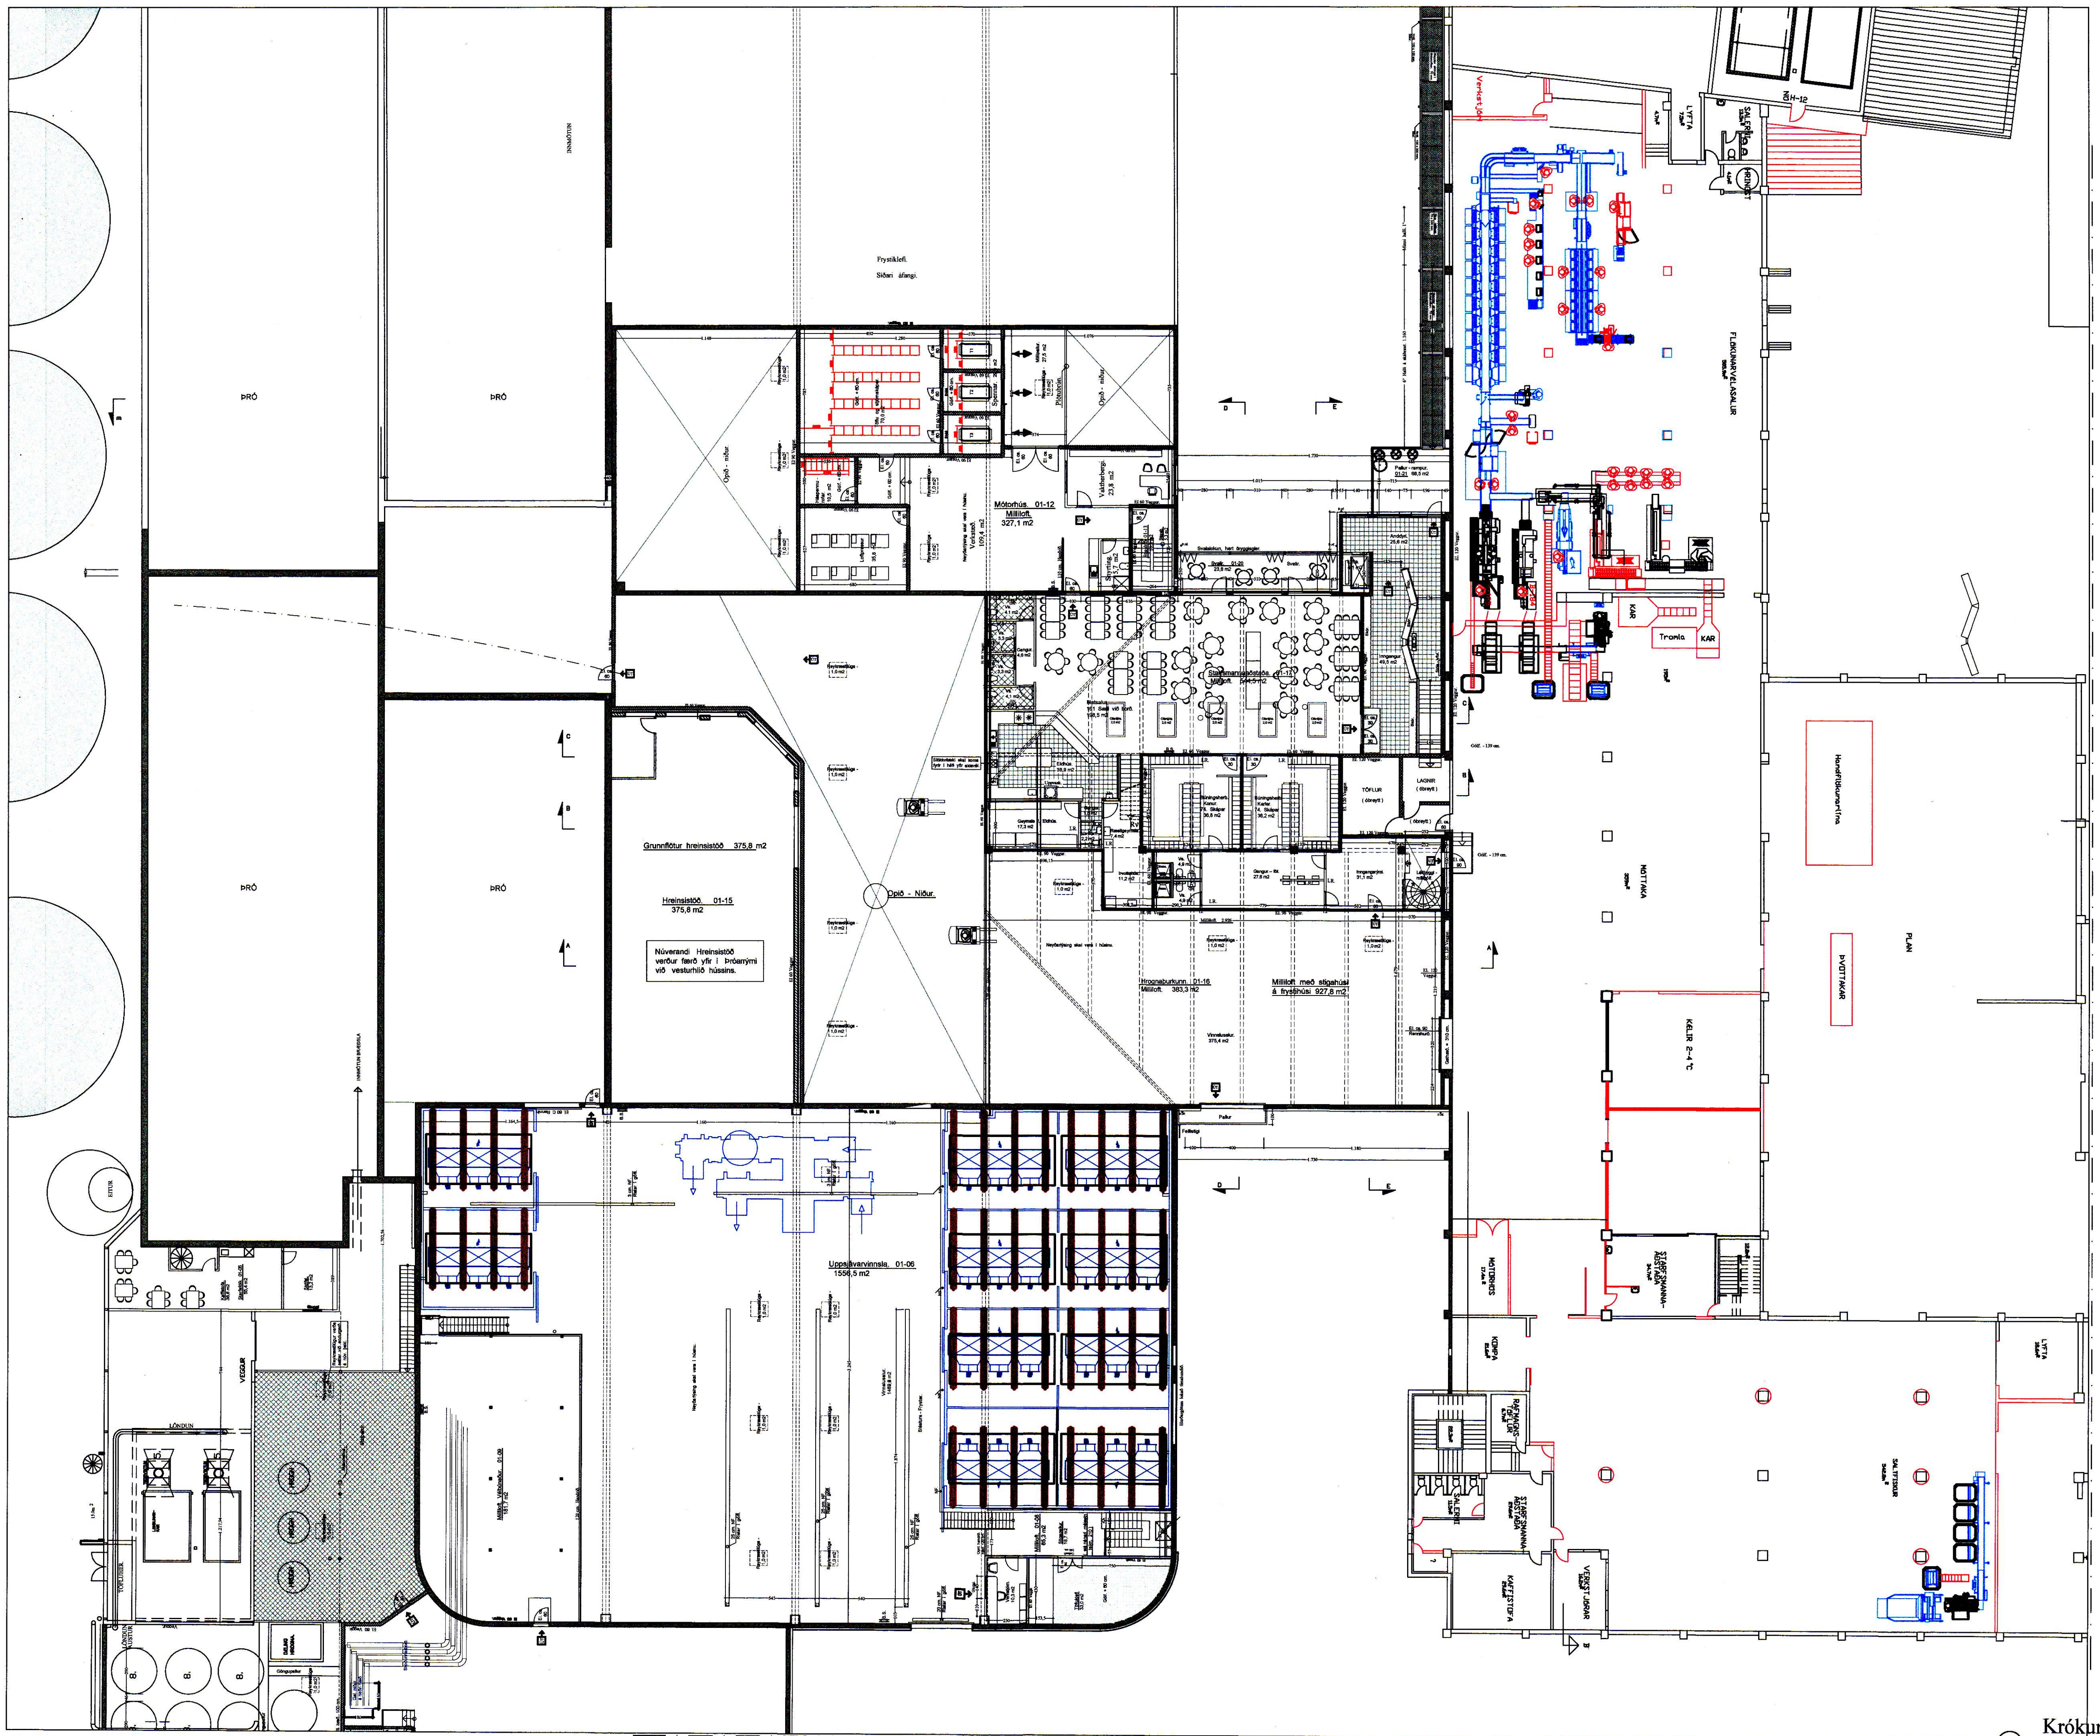

Grunnmynd. Milliloft. 1:200 Tengibýgging yfir Hafnargötu. Stækkun. = 888,0 m2

Breytt 2. - 2. - 2019
Breytt innra skipulagi á 2. hæð og millilofti.

Krókur - Tengibýgging. VSV Vestmannaeyjum.

VERK. NR. 364	DAGS. 6. - 12. - 2017	MÁL. 1:200	Jon-ark @ Iceland.is
TEIKN. NR. 03	BREYTT.		
JÓN GUÐMUNDSSON ARKITEKT <i>Jon Gudmundsson</i>			KT. 31081
VINNUSTJÓFA	SUBURLANDSBRÁUT 16	REYKJAVÍK	SÍMI 582 8055

Kelur
Samþ. sem Hönnunarstjórn.