


V:\VERKJ6899_VSV_VINNSLUSTÖÐIN HF_VESTMANNAEYJAR\JUM6899-404_VSV_KRÖKSSVÆÐI03_SKJÓL01_TEIKNINGAR\MECH_DWGS\GRUNNMÝNDIR\KRÖKSSVÆÐI03_LOFTRÆSING.DWG

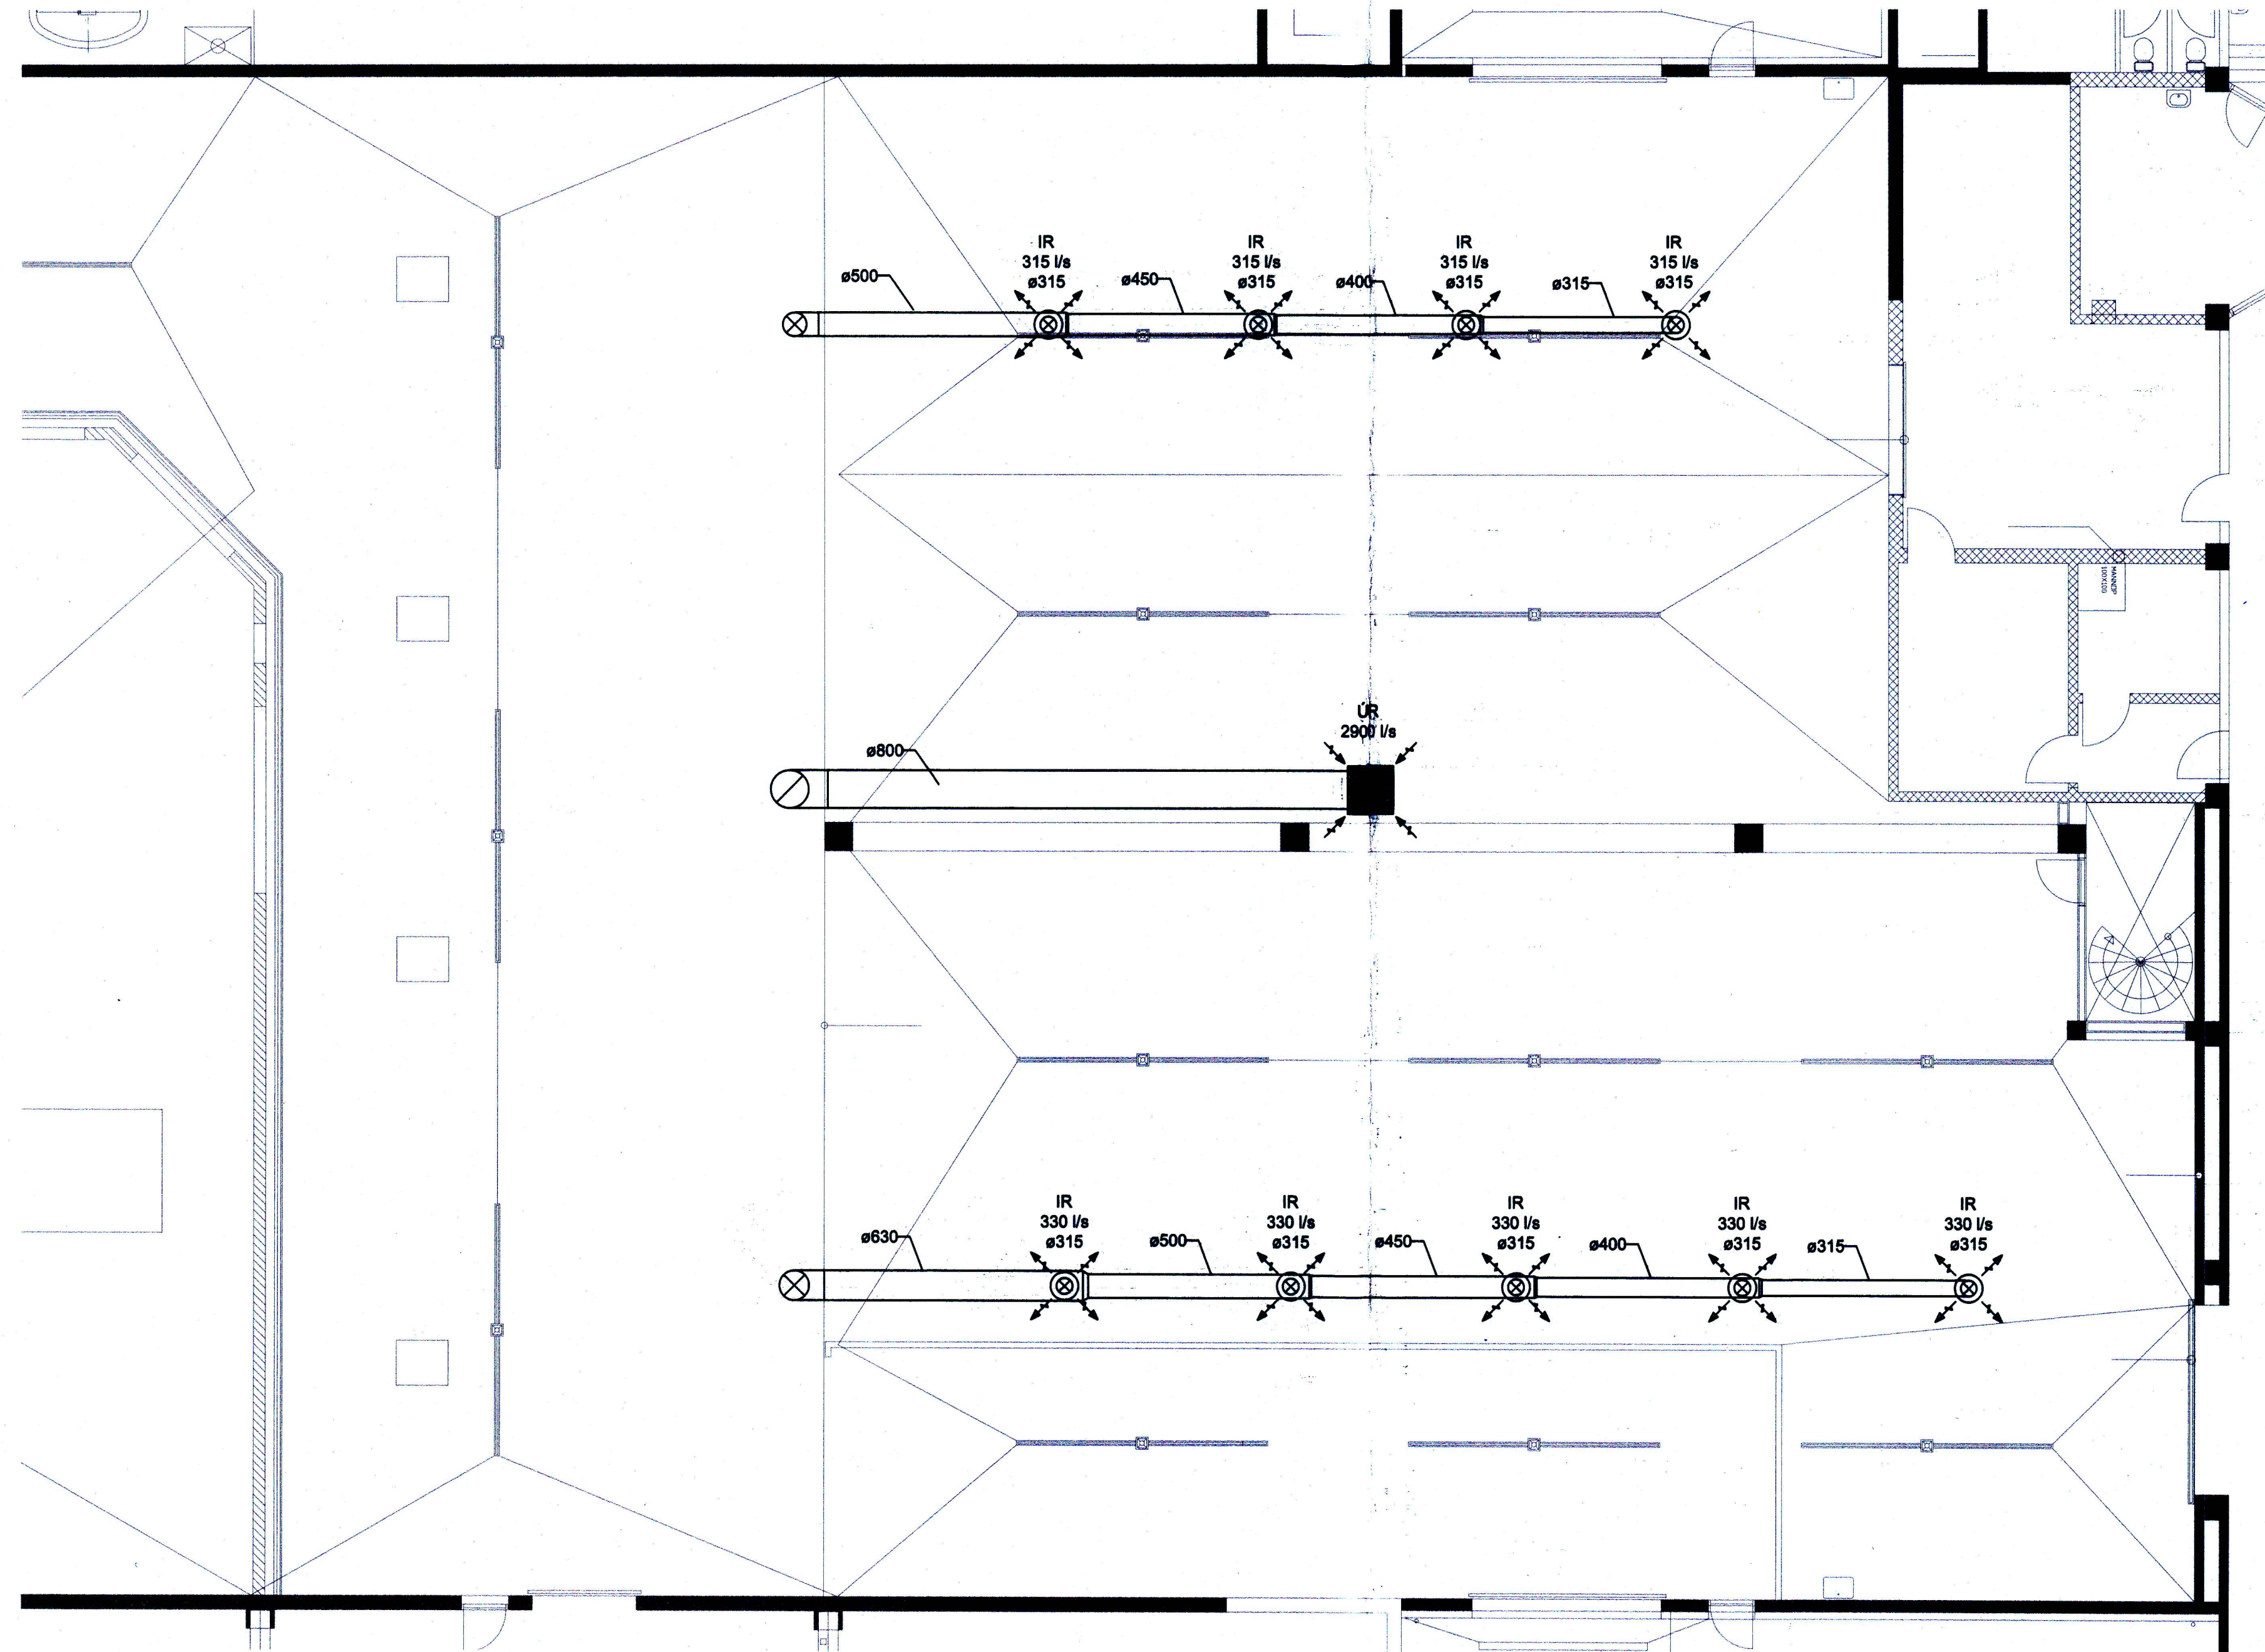

GRUNNMÝND 1. HÆÐ
1:100

SAMÞYKKT AF BYGGINGARFULLTRÚA
26. MAR. 2019
BYGGINGARFULLTRÚINN Í VESTMANNAEYJUM

NAFN OG KT. HÖNNUNARSTJÓRA:
JÓN GÜBUNDSSON kt. 310551-3259

UNDIRSKRIFT HÖNNUNARSTJÓRA:
Jón Guðmundsson

SKÝRINGAR:

- BL: Brunaloka
- SL: Stúlliloka
- SM: Mótareyrir spjaldloka
- HG: Hljóðgildra
- IR: Innblásturariet
- ÚR: Útsogerist

- 1.ÚB.1: Þakblásari 3900 l/sek við 150 Pa
- 1.ÚB.2: Þakblásari 2900 l/sek við 150 Pa
- 2.ÚB.2: Stökkblásari 40 l/sek við 100 Pa
- 2.ÚB.3: Þakblásari 180 l/sek við 75 Pa

SU-1: Innblásturssamtæða 6800 l/sek við 200 Pa


AHU-1: Loftráselsamtæða með plötuvarmaskipti 2220 l/sek við 250 Pa

Loftráselstokkar skulu staðsettir uppi við loft.

ÖLL AFRITUN TEIKNINGAR, AD HLUTA Eða HELD, ER HÁÐ SKRIFLEGU LEYFI HÖFUNDNA.

ÚTGÁFUFRILL

ÚTGA:	DAÐI:	SKÝRINGAR:	SAMÞ:
CO	15.02.19	verktækning	KE

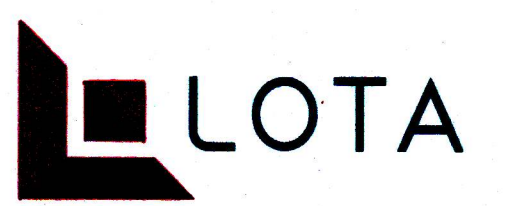

Guðríðarstígur 2-4 S. 560 5400, www.lota.is

HEITI VERKS:
VINNSLUSTÖÐIN
VESTMANNAEYJAR
KRÖKSSVÆÐI

HEITI TEIKNINGAR:
LOFTRÆSING
GRUNNMÝND
1. HÆÐ

VERNR:	TEIKNAR:	BL. NÖMUR:
5899-404	VSV25-V-1.110	
MKV: 1:100 A1	HANNA: HSH	RYN: ÖJS
1:200 A3	HSH	

NAFN OG KT. SAMÞYKJANDA:
KRISTINN EIRIKSSON kt. 120556-2749

UNDIRSKRIFT SAMÞYKJANDA:
Kristinn Eiríksson