


V:\VERK899 VSV VINNUSLUSTÖÐIN HF. VESTMANNNAEYJUM899-004 VSV KRÖKSSVÆÐI03_SKI0101_TEKNINGARM_MECH DWGSSVÆÐI03_VESTMANNNAEYJUM899-004 VSV KRÖKSSVÆÐI03_LOFTRÆSING.DWG

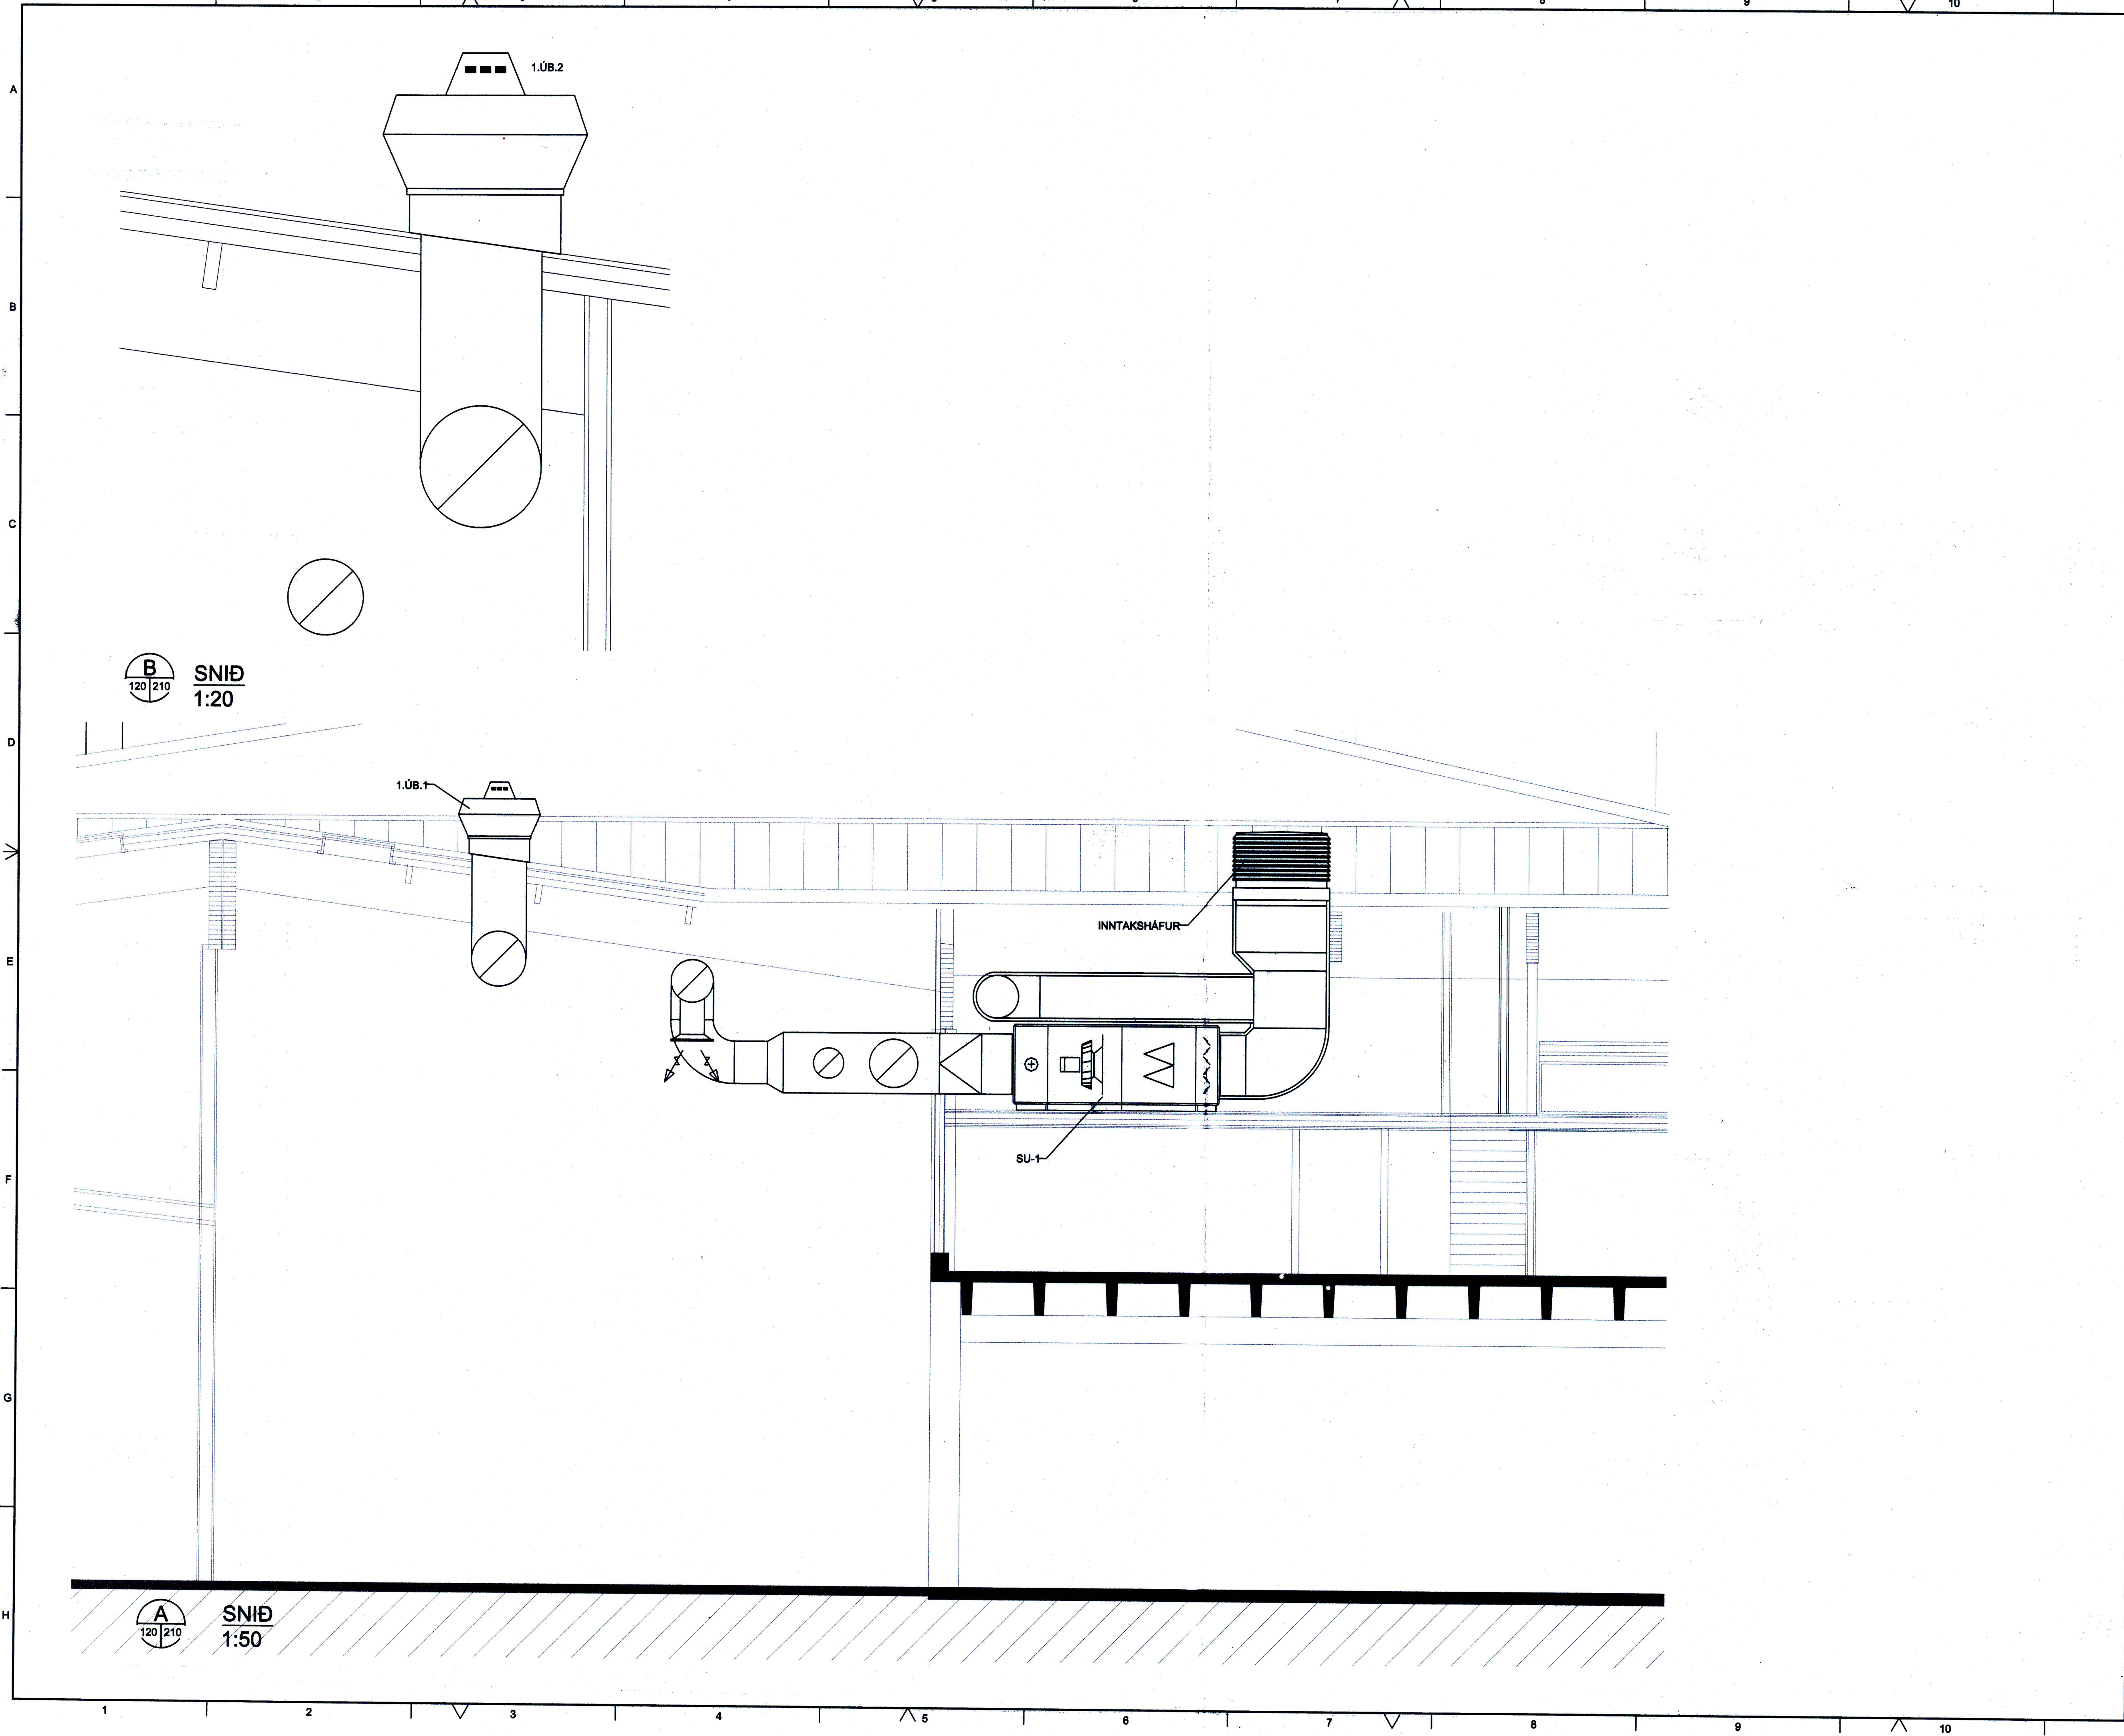

B
120 | 210
SNÍÐ
1:20

A
120 | 210
SNÍÐ
1:50

SAMÞYKKT AF BYGGINGARFULLTRÚA
26. MAR. 2019 *SSB*
BYGGINGARFULLTRÚNNI VESTMANNNAEYJUM

NAFN OG KT. HÖNNUNARSTJÓRA:
JÓN GUÐMUNDSSON kt. 310551-3259

UNDIRSKRIFT HÖNNUNARSTJÓRA:
JG

SKÝRINGAR:

- BL: Brunaloka
- SL: Stílloka
- SM: Mótortýró aðjaldloka
- HG: Hljóðgildra
- IR: Innblástursrist
- ÚR: Útsogerist

1.ÚB.1: Þakblásari 3900 l/sek við 150 Pa
1.ÚB.2: Þakblásari 2900 l/sek við 150 Pa
2.ÚB.2: Stokkblásari 40 l/sek við 100 Pa
2.ÚB.3: Þakblásari 180 l/sek við 75 Pa

SU-1: Innblástursamstæða 6800 l/sek við 200 Pa

AHU-1: Loftræsisamstæða með plötuvarmaskipti 2220 l/s við 250 Pa

Loftræsitokkar skulu staðsettir uppi við loft.

ÖLL AFRITUN TEKNINGAR, AD HILTA Eða HEILD, ER HÁÐ SKRIFLEGU LEYFI HÖFUÐA.

ÚTGÁFUFRILL

ÚTÍ:	DAGI:	SKÝRINGAR:	SAMR:
CO	15.02.19	Verktalning	KE

LOTA
Guðríðarstígur 2-4 S. 560 5400, www.lota.is

HETTI VERKE:

VINNUSLUSTÖÐIN
VESTMANNNAEYJAR
KRÖKSSVÆÐI

HETTI TEKNINGAR:
LOFTRÆSING
SNÍÐ

VERÐI:	TEKJUR:	BL. NÚMÉR:
5999-404	VSV25-V-1.210	
MKV: 1:50 A1	HANNAÐ: HSH	TEKNAÐ: HSH
1:100 A3	HSH	RÝM: ÖJS

NAFN OG KT. SAMÞYGLANDA:
KRISTINN EIRIKSSON kt. 120556-2749

UNDIRSKRIFT SAMÞYGLANDA:
Kristinn Eiriksson