


1 3D Yfirlitsmynd Stál

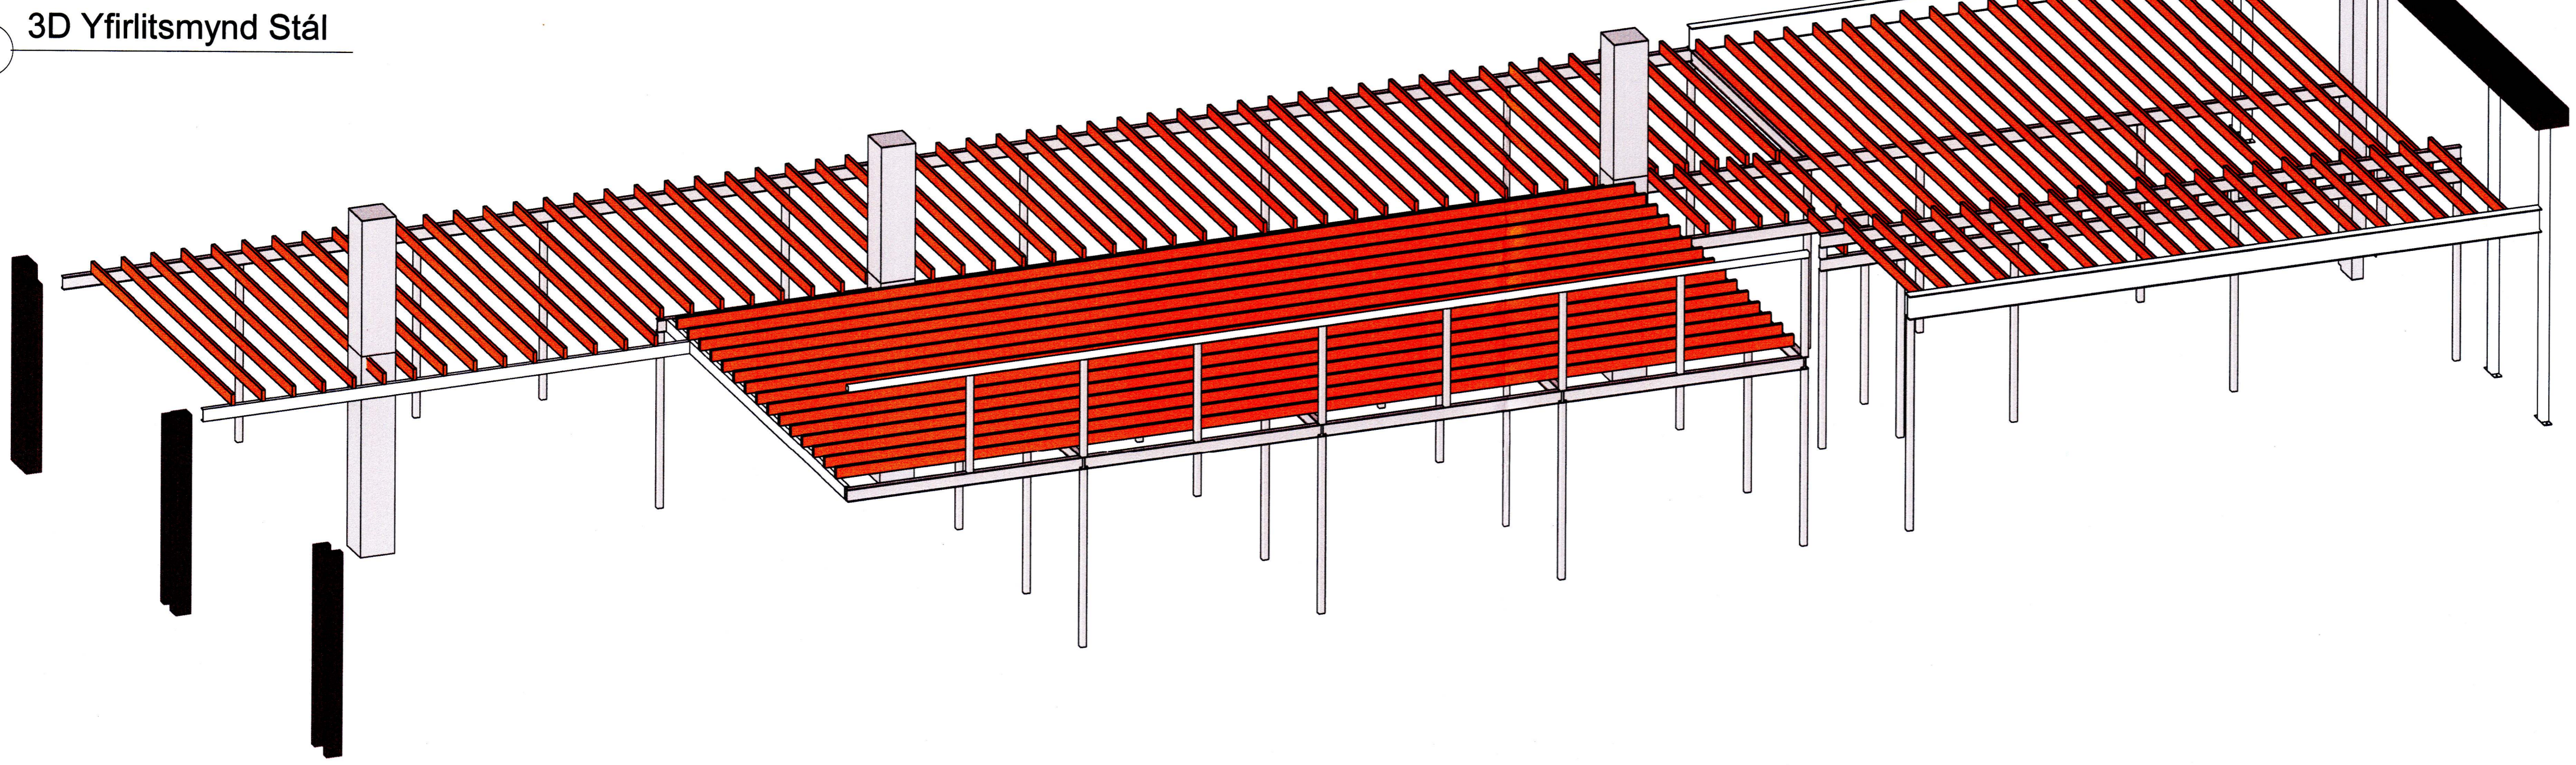

2 3D Yfirlitsmynd Timbur

SAMÞYKKT AF BYGGINGARFULLTRÚA
 15. MAÍ 2019
 BYGGINGARFULLTRÚINN Í VESTMANNAEYJUM

NAFN OG KT. HÖNNUNARSTJÓRA
 Jón Guðmundsson kt 310551-3259
 UNDIRSKRIFT HÖNNUNARSTJÓRA

ÁLAGSFORSENDUR:
 Gólf 3. hæð:
 1,5 kN/m² dead load (Sperrur + gólfefni + léttir veggir)
 3,0 kN/m² live load


SKÝRINGAR:
STÁLVIKRI
 Notað skal grunnað stál. Súlur eru boltaðar í ásteyplag á ríflapötum. Bitar eru rafstöðnir ofan á stálsúlur og boltaðir utan á steypu. Allt stál þarf að klæða með 2x13mm eldvarnargífi til að uppfylla EI60. Stálpötur eru úr 5mm efni. Allt stál skal grunna tvær umferðir eftir uppsetningu.

LÉTTIR VEGGIR
 Upplýsing á veggjum er eftirfarandi:
 2x13mm Eldvarnargífi
 40x85mm T1 stoðir c600, steinull á milli
 2x13mm Eldvarnargífi
 Samtals 147mm

TIMBURGÓLF
 Upplýsing á gólf er eftirfarandi:
 22mm ríflað timbur
 45x145mm T1 Sperrur c400, steinull á milli
 2x13mm Eldvarnargífi
 Samtals 193mm

ÖLL AFRITUN TEIKNINGAR, AD HLUTA EDA HEILD, ER HÁÐ BIRFLEGU LEYFI HÖFUNDA

ÚTGÁFUFRILL			
ÚTGA	DAGUR	SKÝRINGAR	SAMB.
CO	04.04.19	Milligólf 2. og 3. hæð	KE

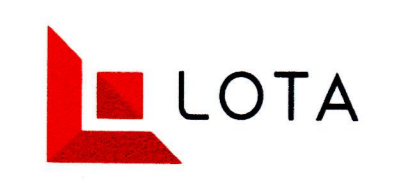

Guðrúnarstígur 2-4 S. 560 5400, www.lota.is

HEITI VERKS:
VINNSLUSTÖÐIN
 VESTMANNAEYJAR
 KRÓKSVÆÐI

HEITI TEIKNINGAR:
 BURÐARVIRKI
 YFIRLITSMYND MILLIGÓLF
 STÁLVIKRI

VERK NR: 5899-404	TEIKN NR: VSV25-C-1.017	BL. NÖMUR:
MKV: A1 A3	HANNAÐ: JE	RYN: KE

NAFN OG KT. SAMÞYKJANDA:
 KRISTINN EIRIKSSON kt. 120556-2749

[Handwritten signature]