


PRENTAD: 8. september 2014 16:12:03

11407

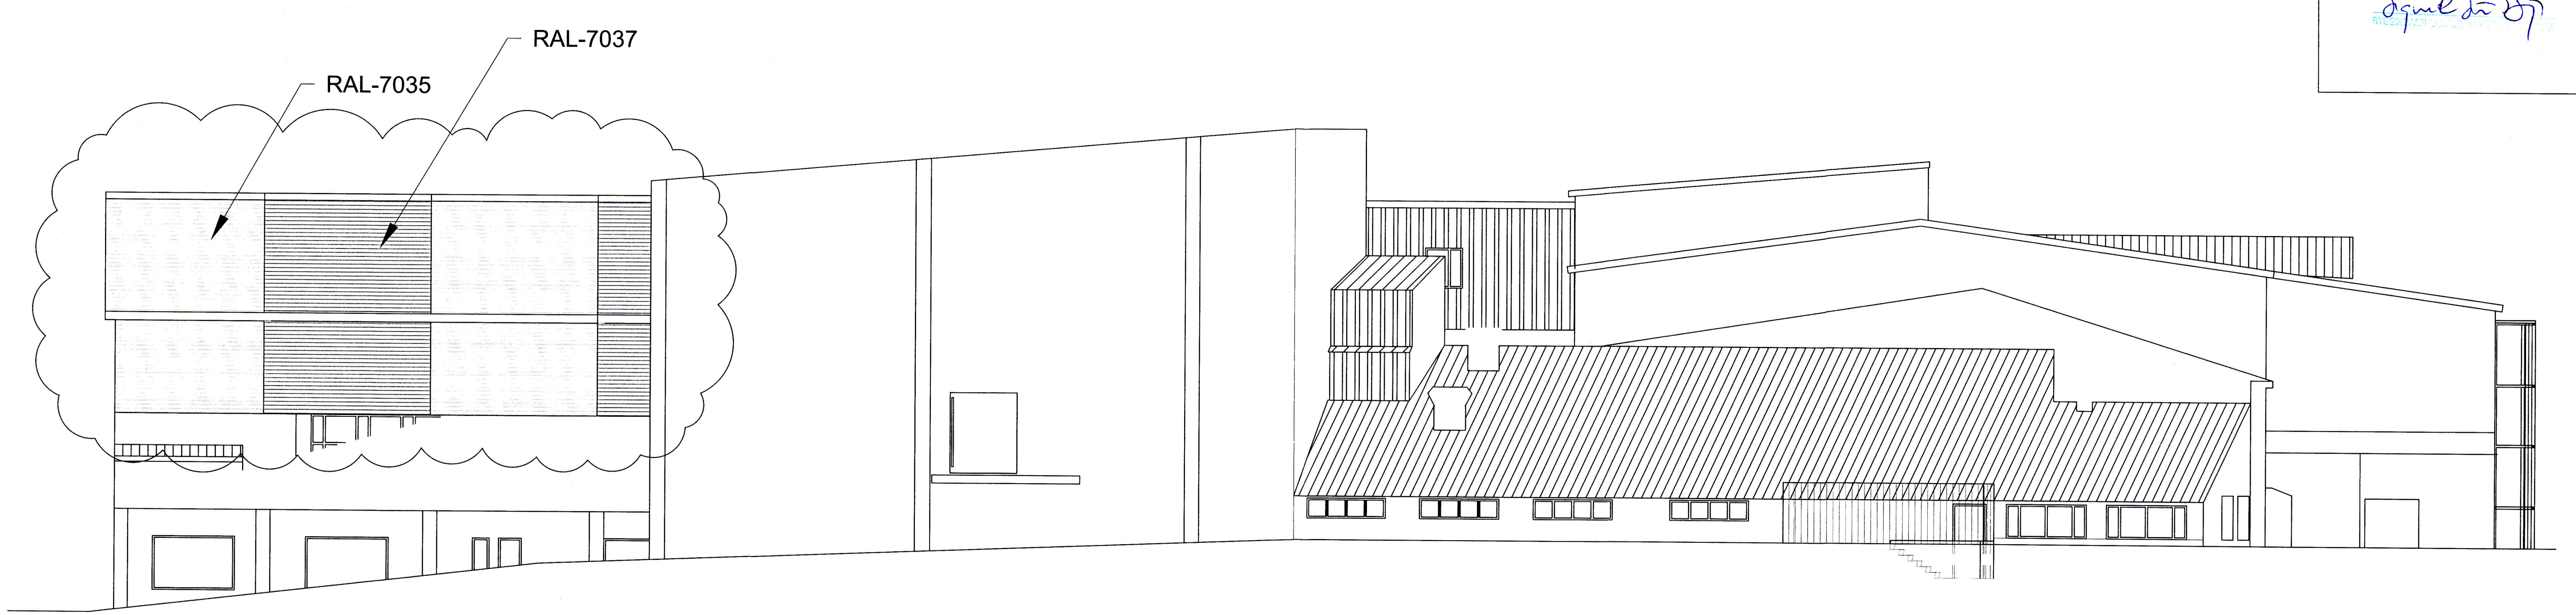

SAMÞYKKT AF BYGGINGARFRUM
 24. SEP. 2014
 Sigurður Björnsson


SUÐURHLIÐ
 Mkv: 1:100

BYGGINGARLÝSING:
 Breytingar á útliti annarri- og þriðju hæðar norðurbyggingar, tiltekna hæðir eru óupphitaðar og ekki í notkun, jafnframt verða þær óaðgengilegar fyrir almennri umferð fólks.

Þakklæðning er endurnýjuð, eldri þakklæðning er tekin af og nýtt ólitað aluzink sett í stað hinnar eldri. Á þakfleti í norðurátt er steypur kvistur fjarlægður og klætt yfir með áður lýstri þakklæðningu.

Á suðurhlíð er klætt yfir öll glugga- og hurðarop. Klæðingarefni er til skiptis grátt RAL-7037 og grátt RAL-7035 búrústál sem fest er með lektum á steypan útvegg. Svalahandrið á suðurhlíð er fjarlægt og sett einföld uppstóluð klæðning yfir svargólf, klæðingarefni er ólitað aluzink búrústál.

Á norðurhlíð er klætt yfir öll glugga- og hurðarop. Klæðingarefni er til skiptis grátt RAL-7037 og grátt RAL-7035 búrústál sem fest er með lektum á steypan útvegg.

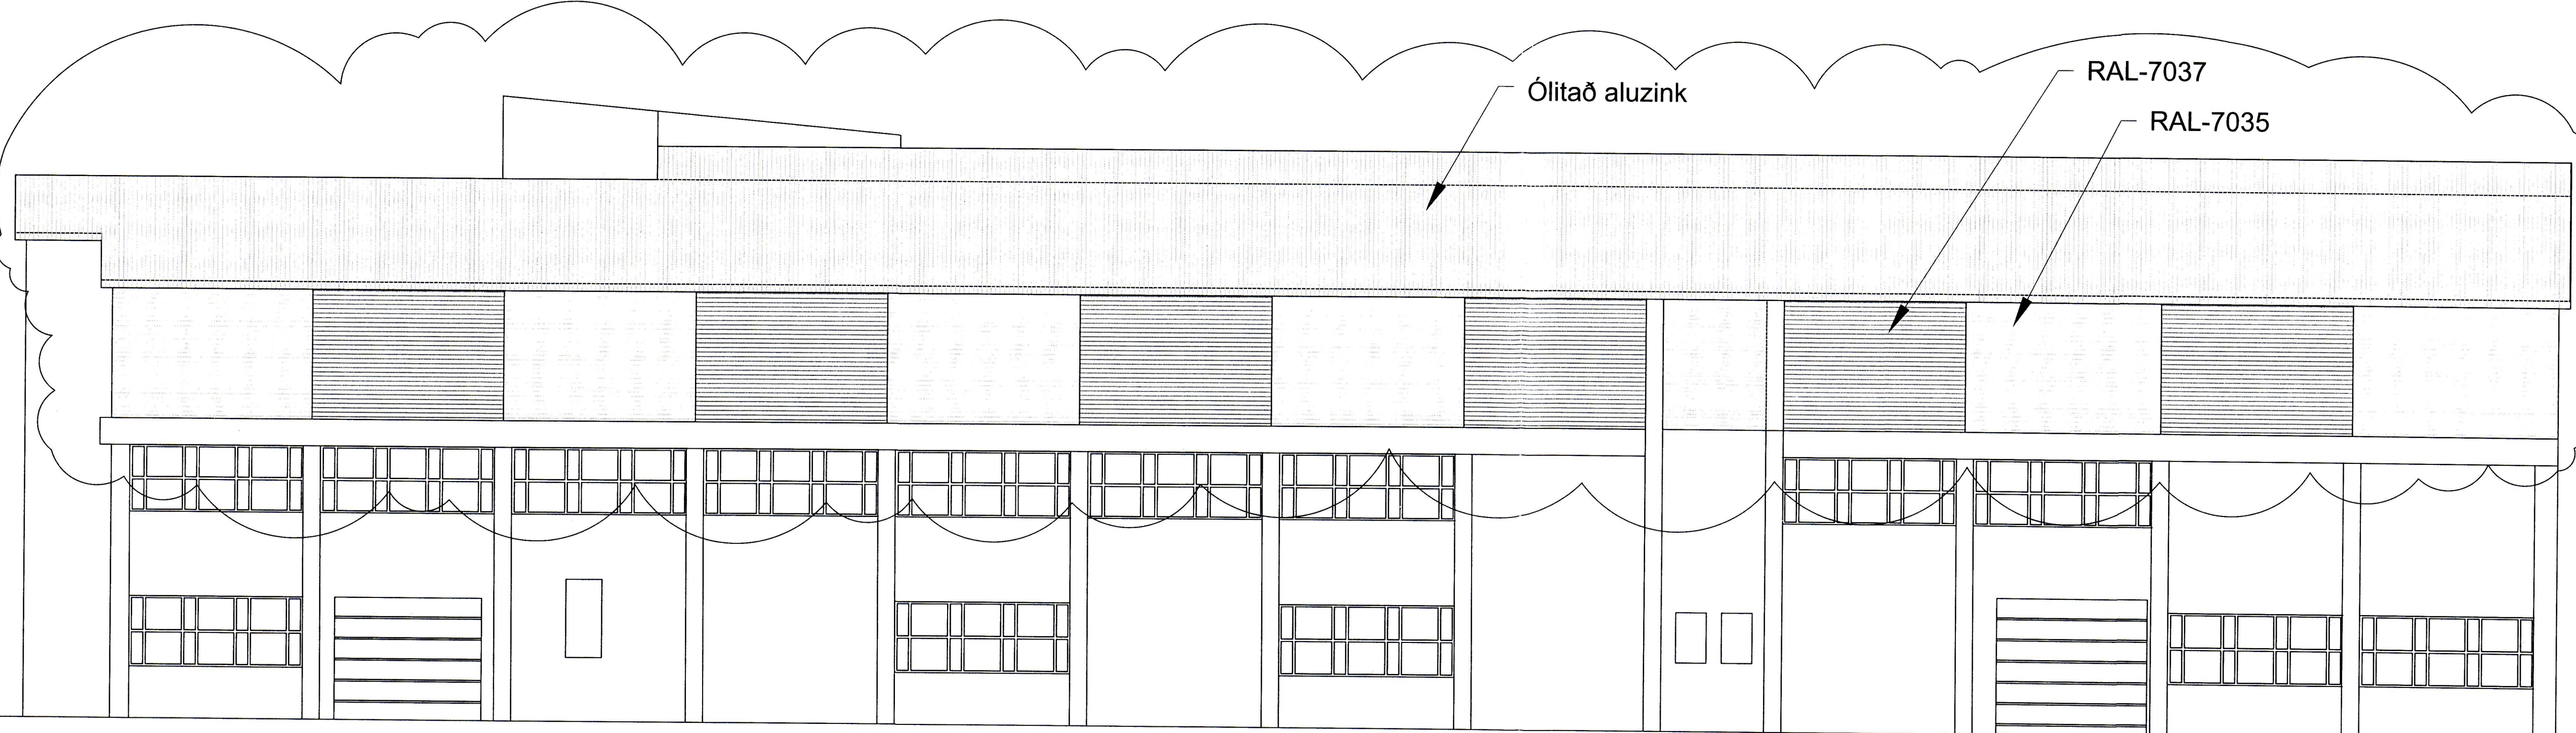

NORÐURHLIÐ
 Mkv: 1:100

ÚTGÁFUFRILL					
ÚTG.	DAGS.	SKÝRINGAR	HANNAÐ	YFRF.	SAMB.
01	09.09.2014	Breytingar á útliti norðurbyggingar	ÞoE	EV	EV

DAGS. UNDRISKRIFTAR F.H. MANNVITS (NAFN OG KT.)
 8.9.2014 E. Björnsson 280857-4169

DAGS. UNDRISKRIFTAR SAMRÆMINGARHÖNNUÐUR / HÖNNUNARSJÓRI (NAFN OG KT.)
 8.9.2014 E. Björnsson 280857-4169

HÖNNUÐUR



MANNVIT
 Grensásvegi 1 108 Reykjavík Sími: 422 3000 Fax: 422 3001
 www.mannvit.is mannvit@mannvit.is Kt: 430572-0169

© ÖLL AÐNOT OG AFRITUN TEIKNINGAR, AD HLUÐA EÐA HEILD, ER HÁÐ SKRIFLEGU LEYFI HÖFUNDA.

HEITI VERKS
VINNSLUSTÖÐIN hf.
 HAFNARGÖTU 2
 900 - VESTMANNAEYJAR

HEITI TEIKNINGAR
 Breyting á útliti norðurbyggingar.
 Endurnýjun klæðninga og klætt yfir hluta af gluggaopum

VERKNÚMUR	3.851.208	MKV.	1:200	STÆRD	A1
TEIKNINGANÚMUR	U-002			ÚTGÁFA	01