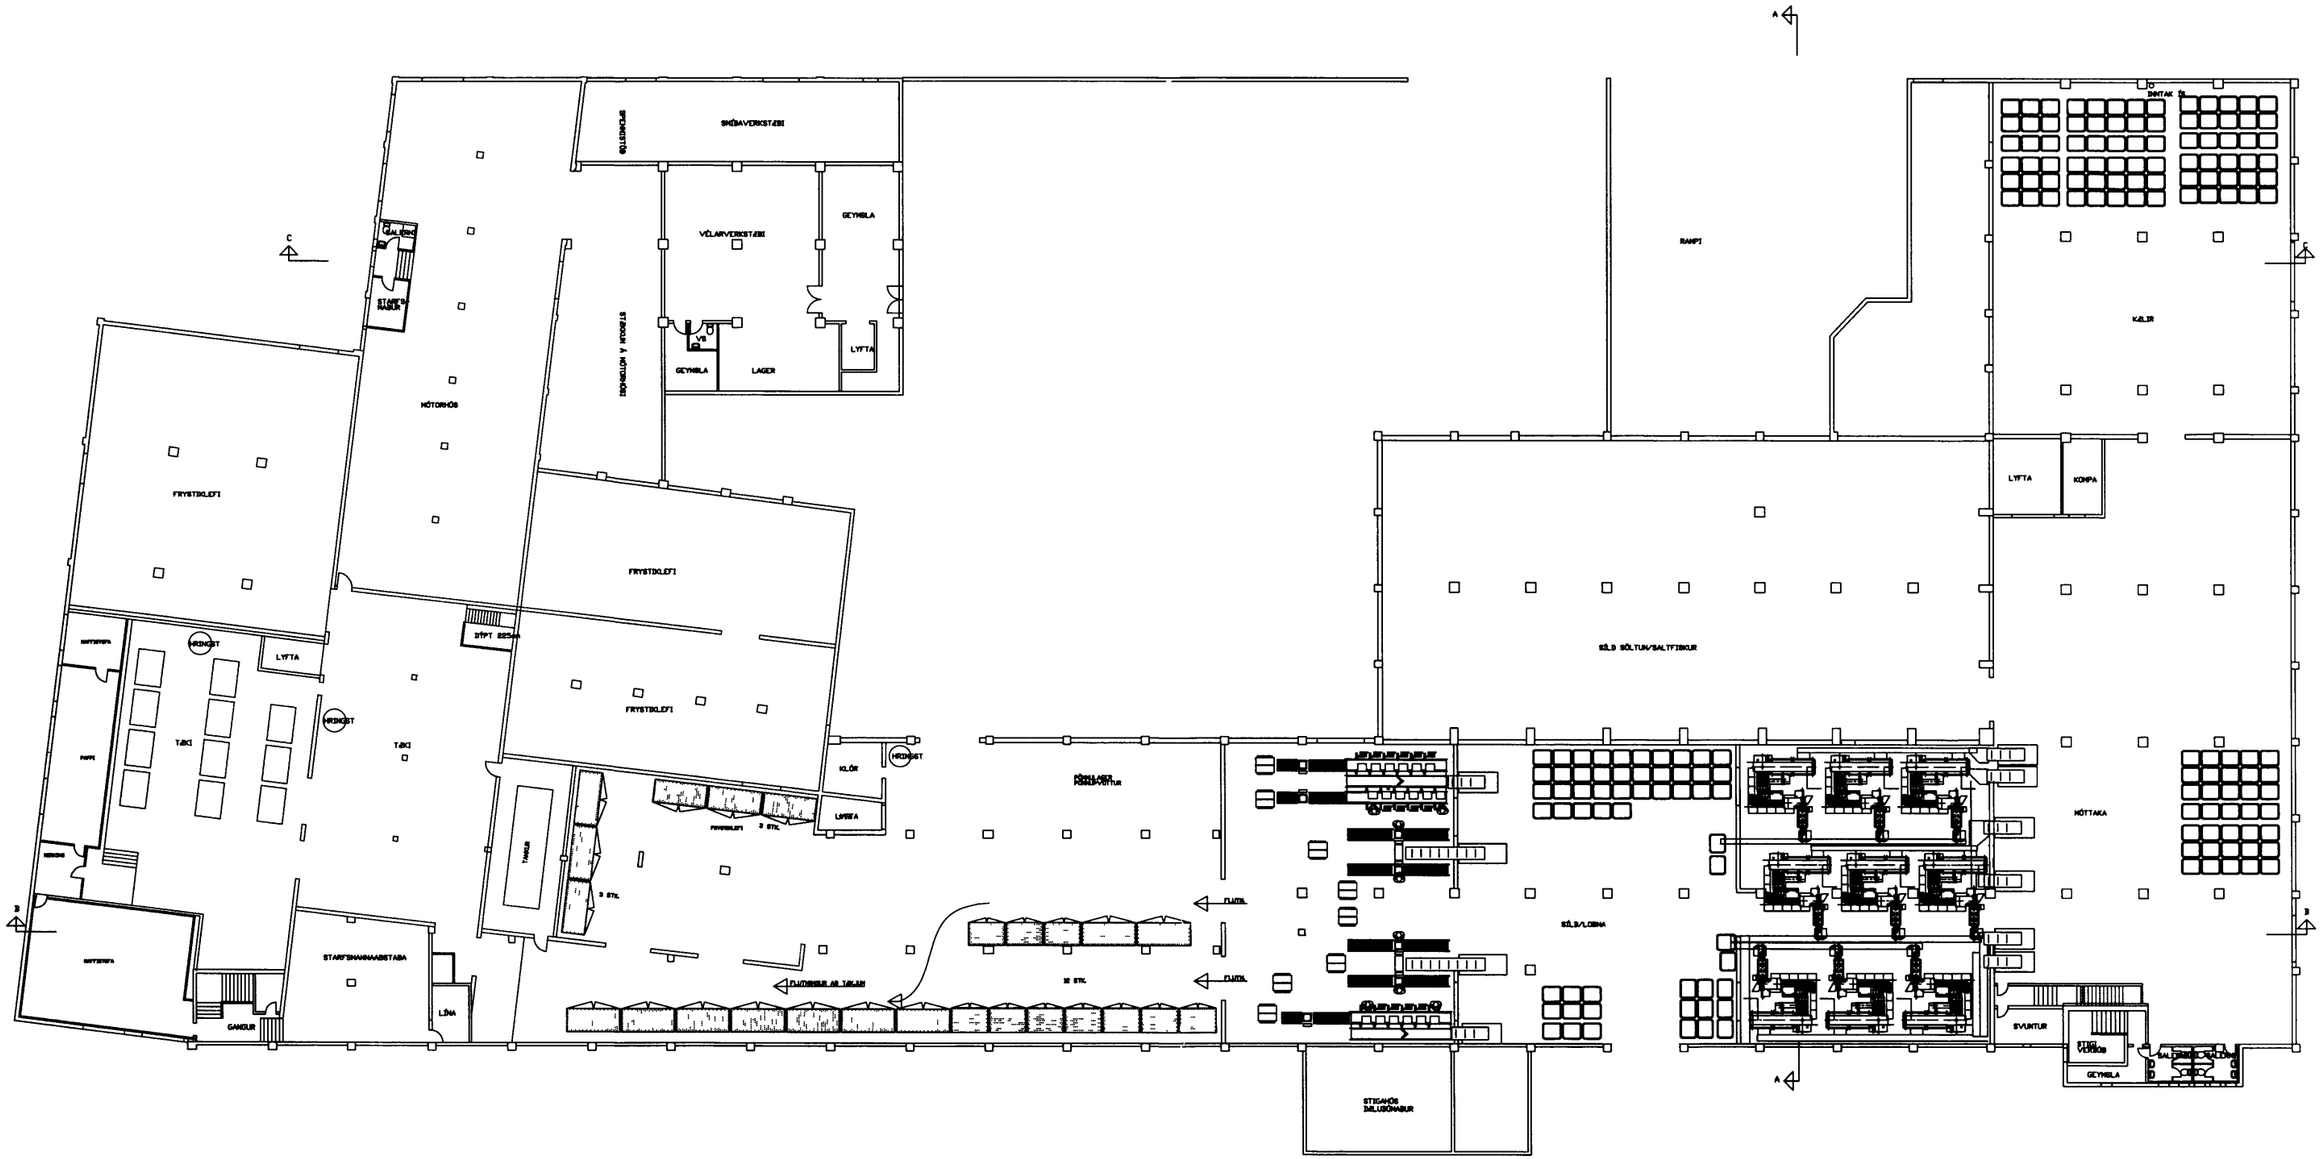

breytingA	breyting C	verkheiti VINNSLUSTÖÐIN H/F VESTMANNAEYJUM	PÁLL ZÓPHÓNÍASSON TEIKNISTOFA RÁÐGJAFAVERKFRÆÐI ÞJÓNUSTA F.R.V.	verk nr 9560	dags MARS 96
		BREYTINGAR OG ENDURBRÆÐUR			