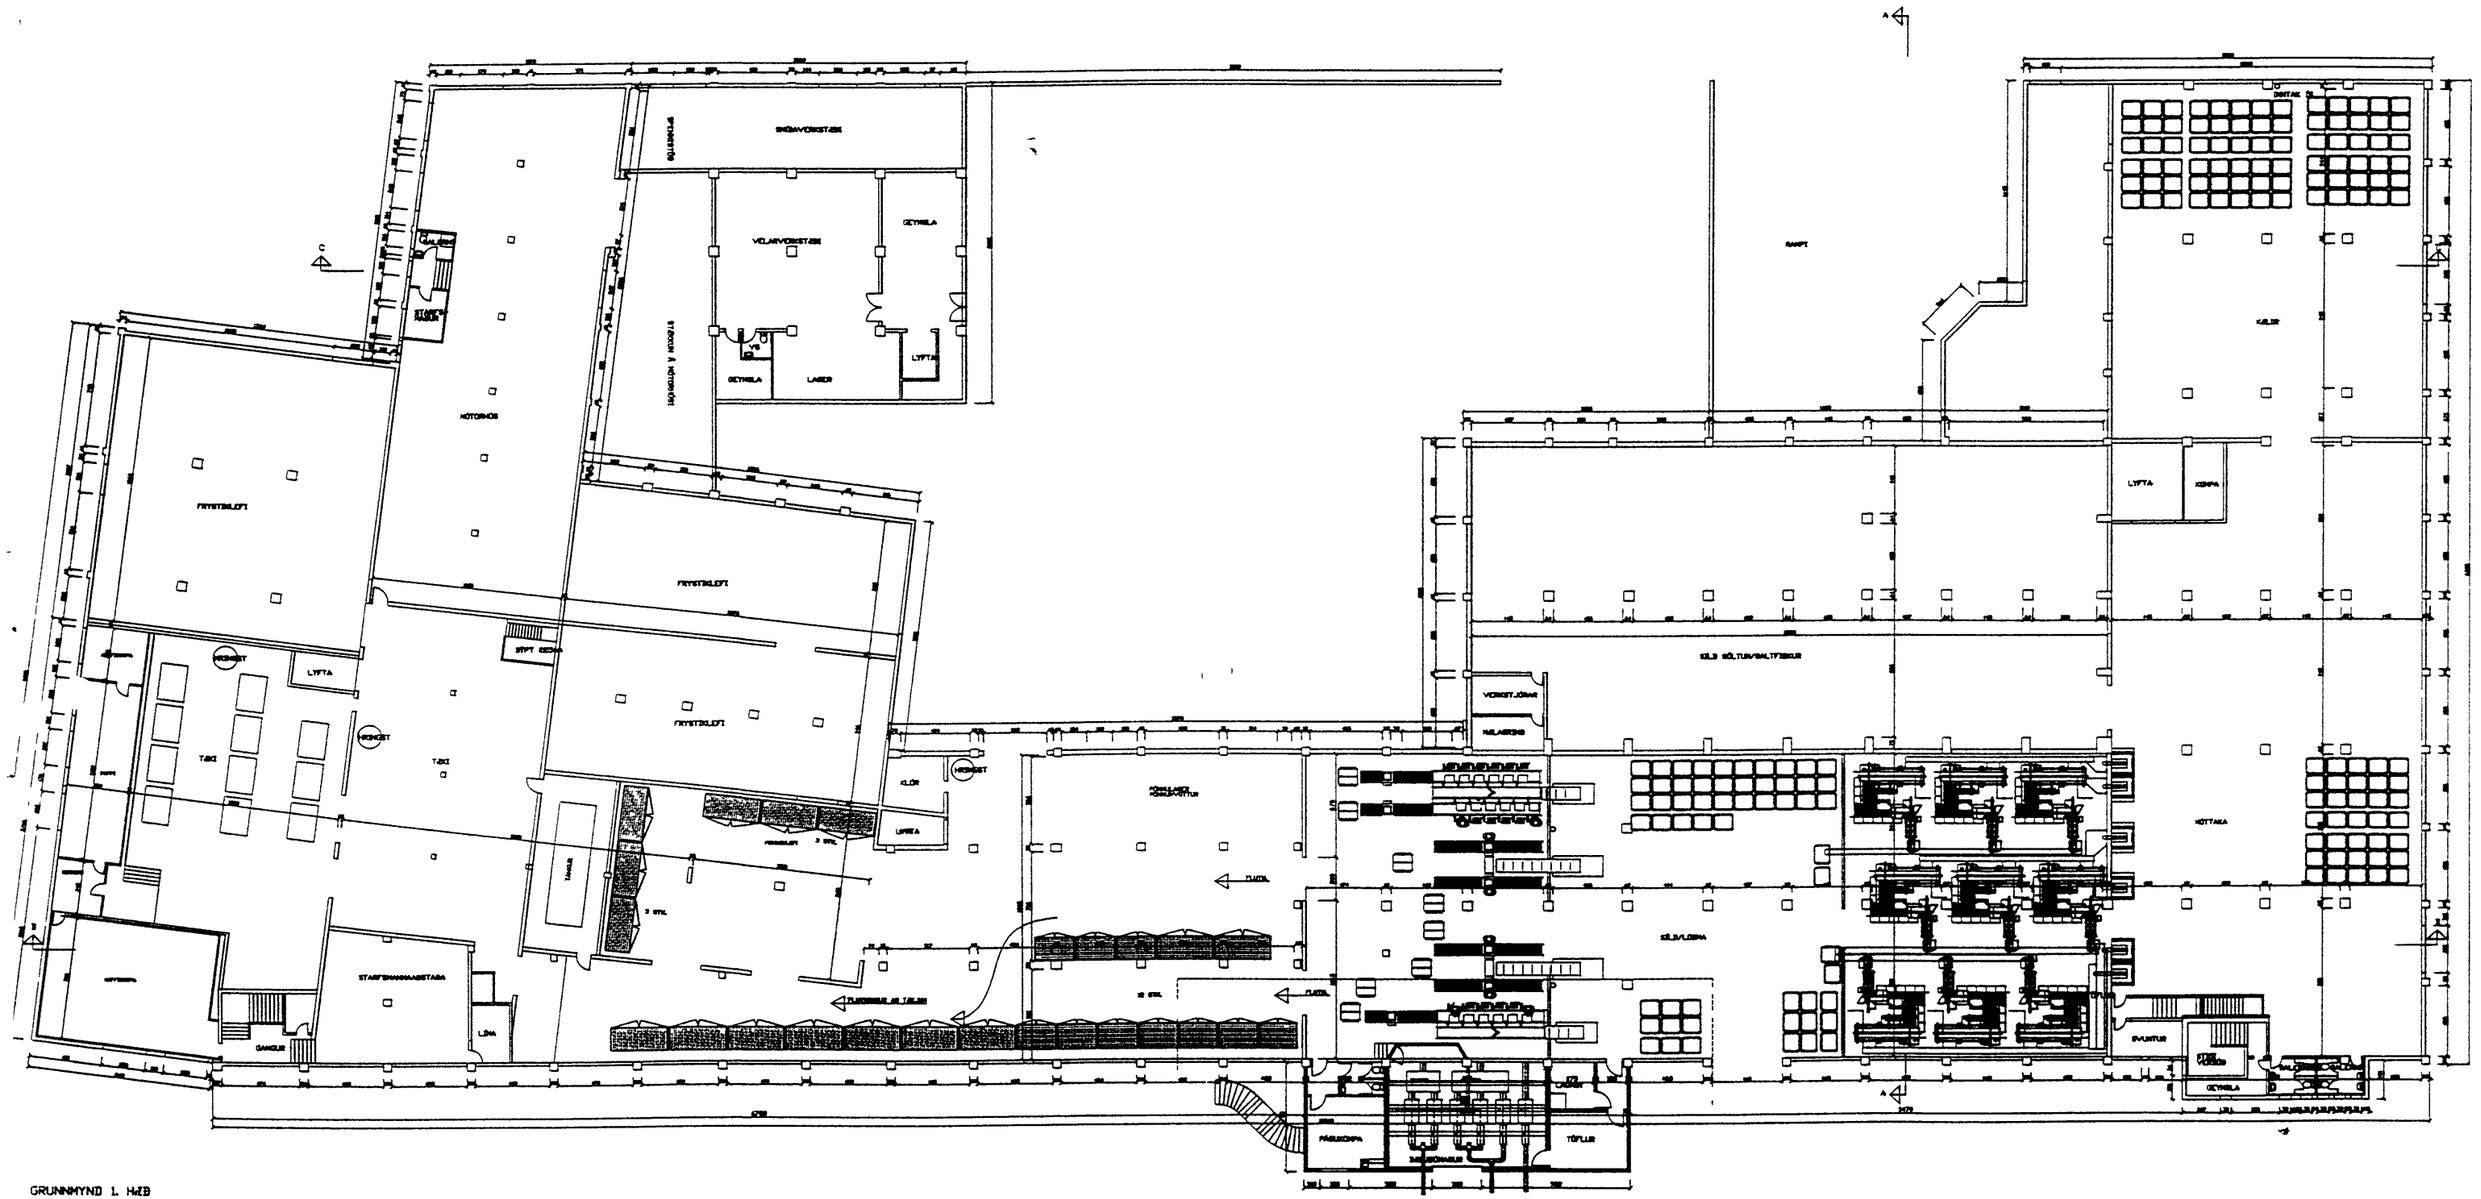
SKÁVÖRKSTÆÐI
VÉLARVÖRKSTÆÐI
GEYMSLA
GEYMSLA
LAGER
LYFTA
STIGAGÖT Á NÆSTU HÆÐ
KLÆÐN.
MÓTORHÚS
FRYSTIKLEFI
FRYSTIKLEFI
FRYSTIKLEFI
STÆÐI
LYFTA
T.ÁKI
T.ÁKI
KLÓR
LYFTA
STARFSMANNAAÐSTAÐA
LÍNA
GANGUR
RAFT
KÆLIR
LYFTA
KNIFA
KÆLI SÖLTUN/SALTFISKUR
VÖRUST.JÖRVI
KÆLIKERFI
KÆLIKERFI
KÆLIKERF