

Umsókn - Framkvæmt 2002 - 2003

Fyrirhugabær byggingar

Byggingalýsing - Stærðir:

Heildarflatarmál húsa:	3.702,6 m ²
- þar af staekkur:	247,0 m ²
Heildarflatarmál húsa:	13.703,1 m ²
- þar af staekkur:	1.117,4 m ²
Heildarflatarmál á kóð:	23.420,0 m ²
Nýlegingartíð:	N = 0,270
Þýkka blástæða:	37
Heildarflatarmál / Þýkka blástæða:	100,07 m ² blástæði

SAMÞYKKT Í SKIPLAGSNEFND

20 JUNÍ 2002

BYGGINGARFULLTÖRNI VESTMANNAEYJUM

Breyting Dags. Teiknað Lýsing

A		
B		
C		


Byggingalýsing, fyrirkomulag og uppbygging:

Fyrirkomulag:
 Hús A - Á 1. hæð er alþrú nemandi ásamt tilheyrandi rýmum og á 2. hæð eru alþrú kennslurými ásamt tilheyrandi rýmum. Á 3. hæð er eingöngu loftræsing, aðgengi er í kennslustofum með stíga sem geymdur er hjá húsvörð.
 Hús B - Á 1. er eðla- og einfræði ásamt almennum kennslurýmum og 2. hæð eru kennslurými allt ásamt tilheyrandi rýmum.
 Hús C - Á 1. hæð eru smíðastofur, hammyrðastofa, myndmennt og heimilisfræði allt ásamt tilheyrandi rýmum. Á 2. hæð eru stórúmm og hammyrðastofa hvora veggja ásamt tilheyrandi rýmum.
 Hús D - 1. áfangi. Á 2. hæð eru kennslustofur ásamt tilheyrandi rýmum. Á 3. hæð er eingöngu loftræsing, aðgengi er í kennslustofu að vestanverðu með stíga sem geymdur er hjá húsvörð.
 Hús D - 2. áfangi. Á 2. hæð verða kennslustofur ásamt tilheyrandi rýmum. Á 3. hæð verður eingöngu loftræsing, aðgengi verður í kennslustofu að vestanverðu með stíga sem geymdur verður hjá húsvörð.
 Hús E - 1. áfangi. Á 1. hæð er arddýri og lyfta og á 2. hæð er eingöngu lyfta.
 Hús E - 2. áfangi. Á 1. hæð verður loftræsing. Á 2. hæð verður samkomusalur, aðstaða fyrir nemendur, heilsdagsskól og tórmennt allt ásamt tilheyrandi rýmum. Á 2. hæð verður eingöngu loftræsing, aðgengi verður á svöl með stíga sem geymdur verður hjá húsvörð.

Uppbygging:
 Hús A, B og C. Úveggrir eru staðsteyptir og einangraðir og klæddir að innan á heilbúndinn hátt, þykkt einangrunar 100 mm. Innveggir eru steyptir eða léttir einingaveggr. Hallandi þök á húsum eru loftbú timburþök klædd með borðklæðingum og flúbu trapuformuðu þakstali, einangrað á milli sperra með 100 mm glerull. Þak á milliþökum eru loftbú þakþök einangrað ofan á steypta plötu með 100 mm glerull. (Uppýsingar um einangrun eru fengnar af gömlum deilteikningum) Við endurnýjun á þakklæðingum verður breytt yfir í báruformað lítað þak. Að utan er máláð beint á stein. Gluggar eru timburgluggar með venjulegu tvíöllu gleri.
 Hús D og E. Úveggrir verða staðsteyptir og einangraðir og þrúsaðir að innan á heilbúndinn hátt. Innveggir verða steyptir eða léttir gíbeveggr. Hallandi þök verða loftbú timburþök klædd með borðklæðingum og flúbu þakformuðu þakstali, einangrað á milli sperra með 200 mm steinull. Þak á milliþökum verða loftbú þakþök einangrað ofan á steypta plötu með 200 mm steinull. Að utan verður máláð beint á stein. Gluggar verða timburli gluggar með V-gleri og hla- og ljóstopp-gleri sem heyrir 35-45% hita- og ljósoorku í gegn.
 Brunavarnir sjá skýringar á teikningu nr. (99)1.02.

Hnitastíll fyrir lóðamörk

Punktur	X-hnit	Y-hnit
m 1	535372.6349	7037239.8782
m 2	535358.4501	7037277.7702
m 3	535381.4502	7037286.3802
m 4	535371.5386	7037314.0148
m 5	535408.5248	7037320.5106
m 6	535489.2801	7037350.1854
m 7	535502.4723	7037367.9150
m 8	535556.0253	7037387.8606
m 9	535570.7052	7037349.6702
m 10	535595.8863	7037320.5685
m 11	535614.5219	7037311.1742
m 12	535587.1202	7037252.0002
m 13	535565.3502	7037245.8152
m 14	535542.9602	7037244.1902

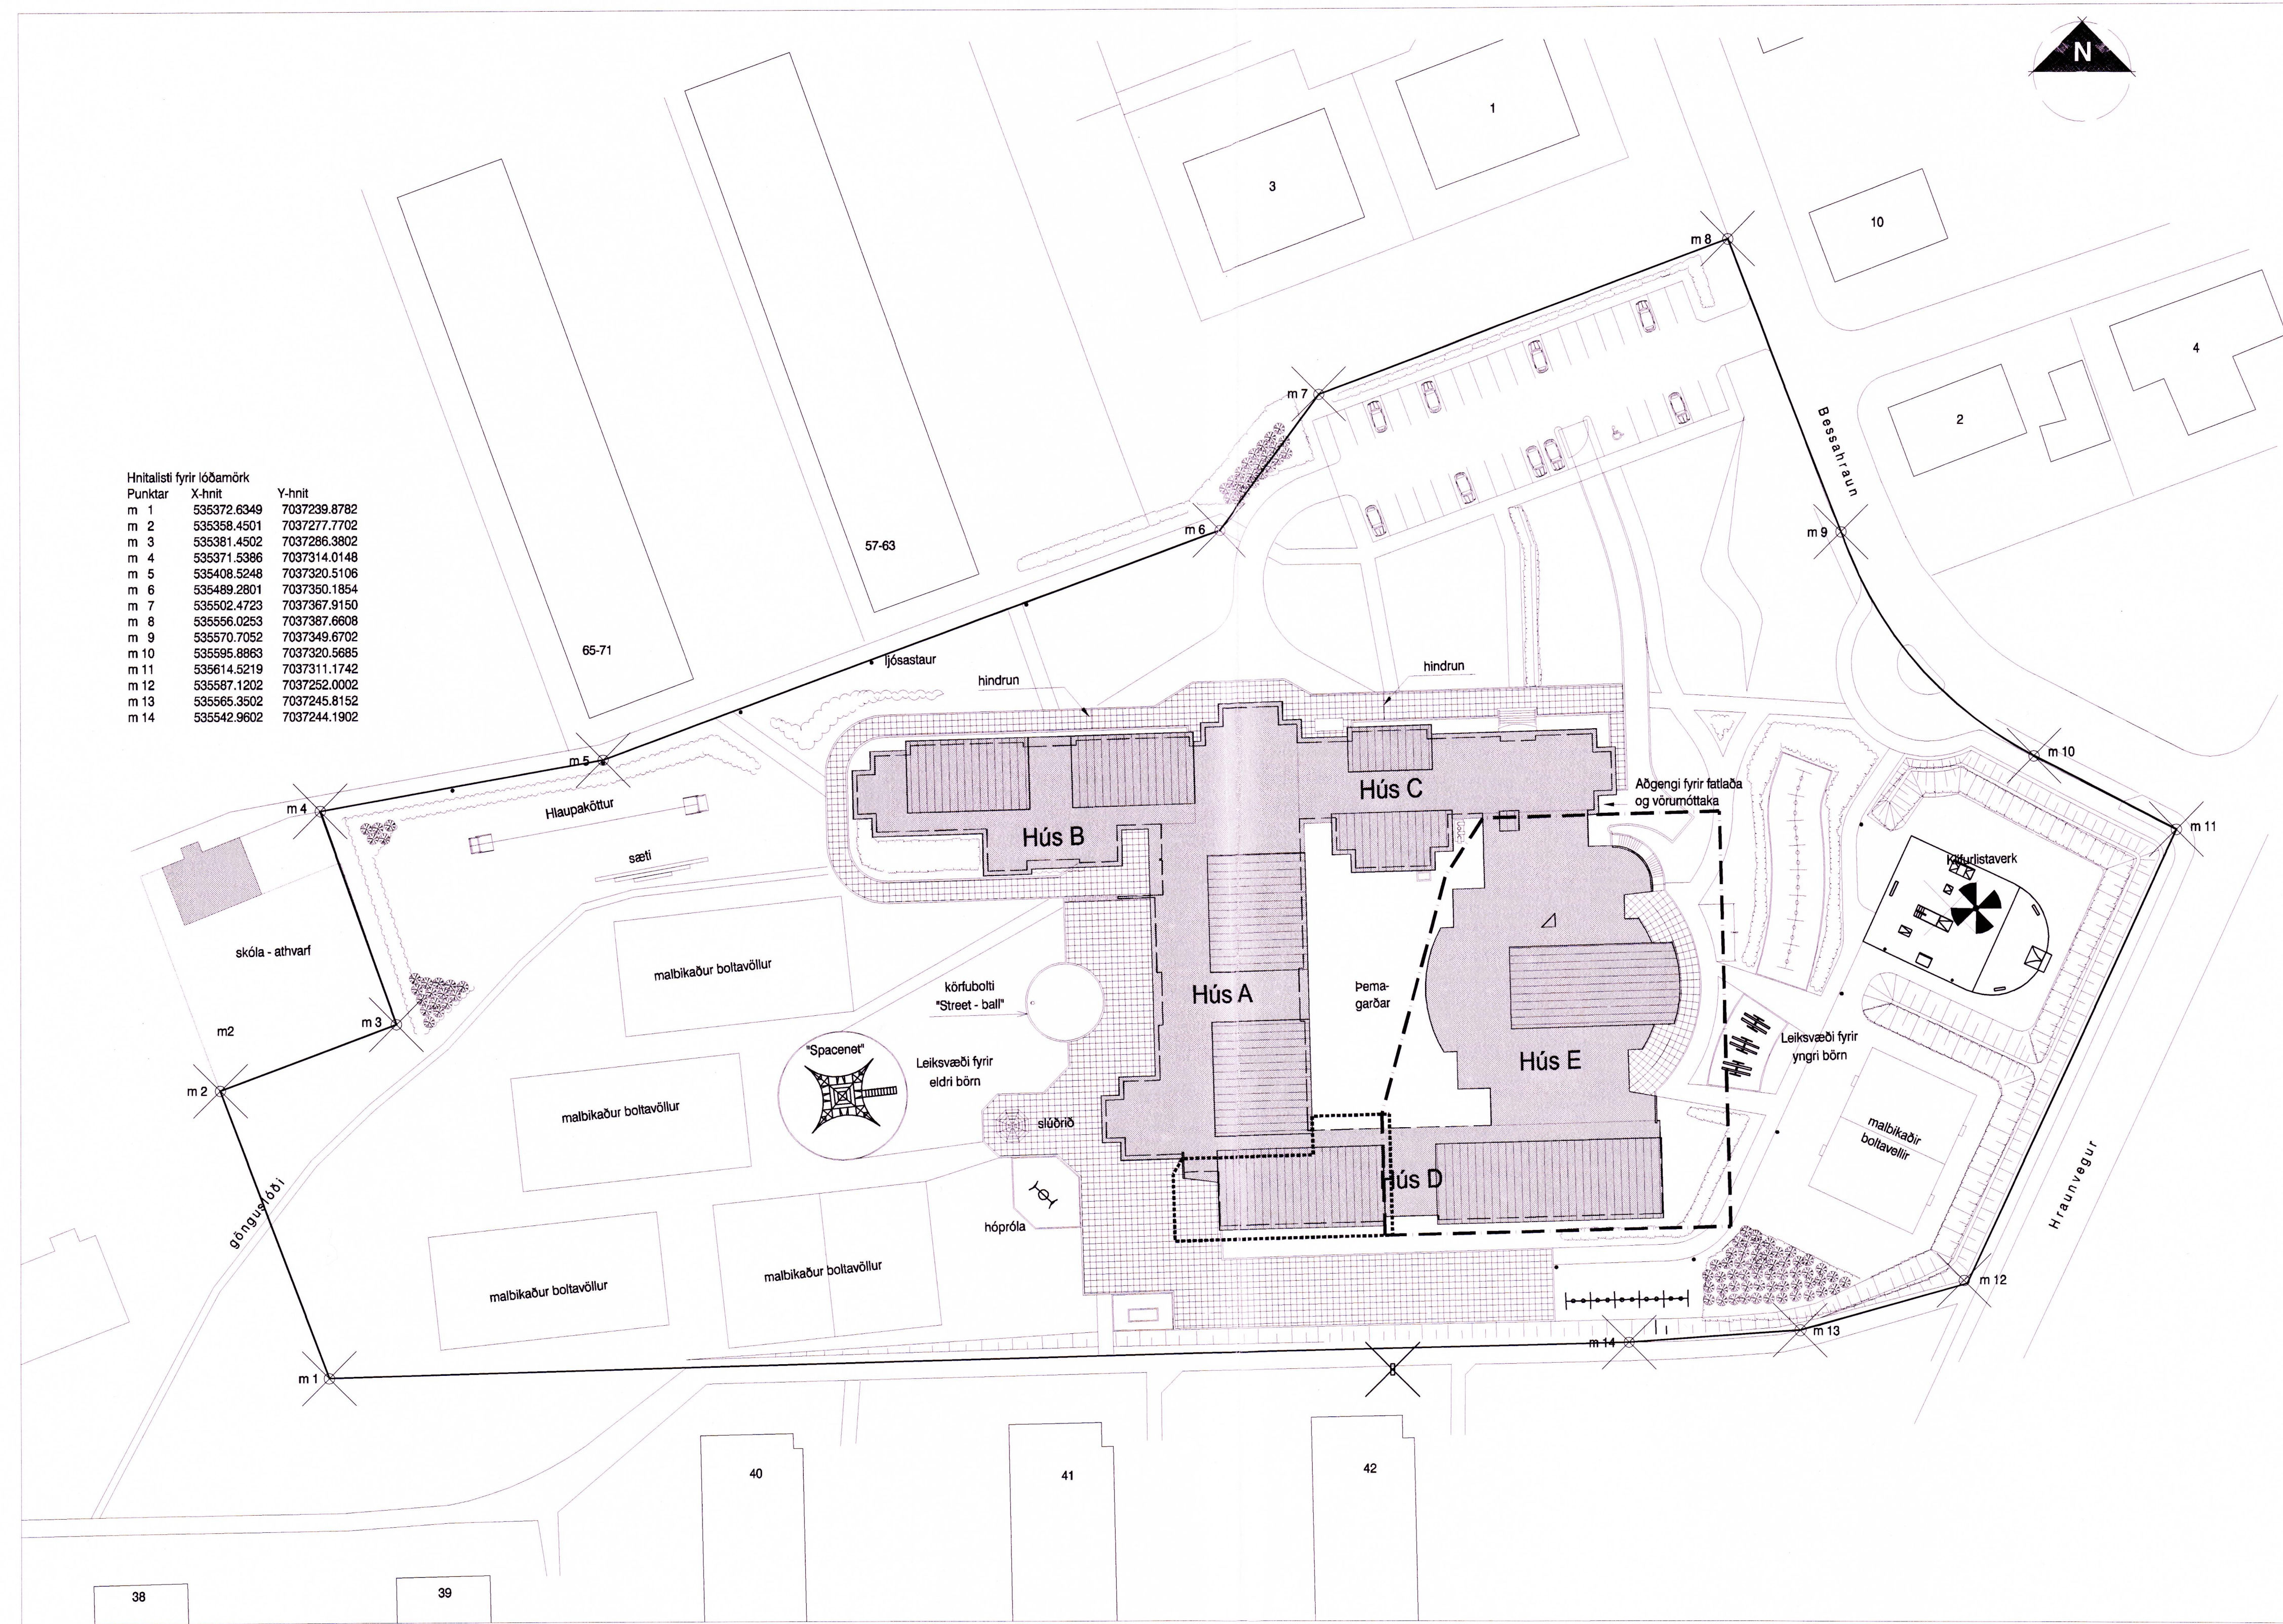

Ný teikning bærst Oct. 2002.



Umnið á tölvugrunn frá Kjartani Mogensen landslagsarkitekti fka

Umnið skv. samningi um höfundarétt við Guðmund Þór Pálsson arkitekt fka.

Hallur Kristvinsson ehf. InnanhússArkitektar fhi

Klapparstíg 16 101 Reykjavík
 Sími / bréfas.: 552 5868
 Netfang: hallur@ark.is

Hamarsskóli Vestmannaeyjum
 Aðaluppdráttur
 Afstöðumynd
 Byggingalýsing

Verkkaupi Vestmannaeyjabær
 Verknúmer 302.1
 Hannað / teiknað hk
 Mkv. 1:500
 Dags. 30.04.02

302.1 (99)1.01

Verknr. Teikninga nr. Breyting nr.