


Breyting Dags. Teiknað Lýsing

A _____
B _____
C _____

Lýkillmynd

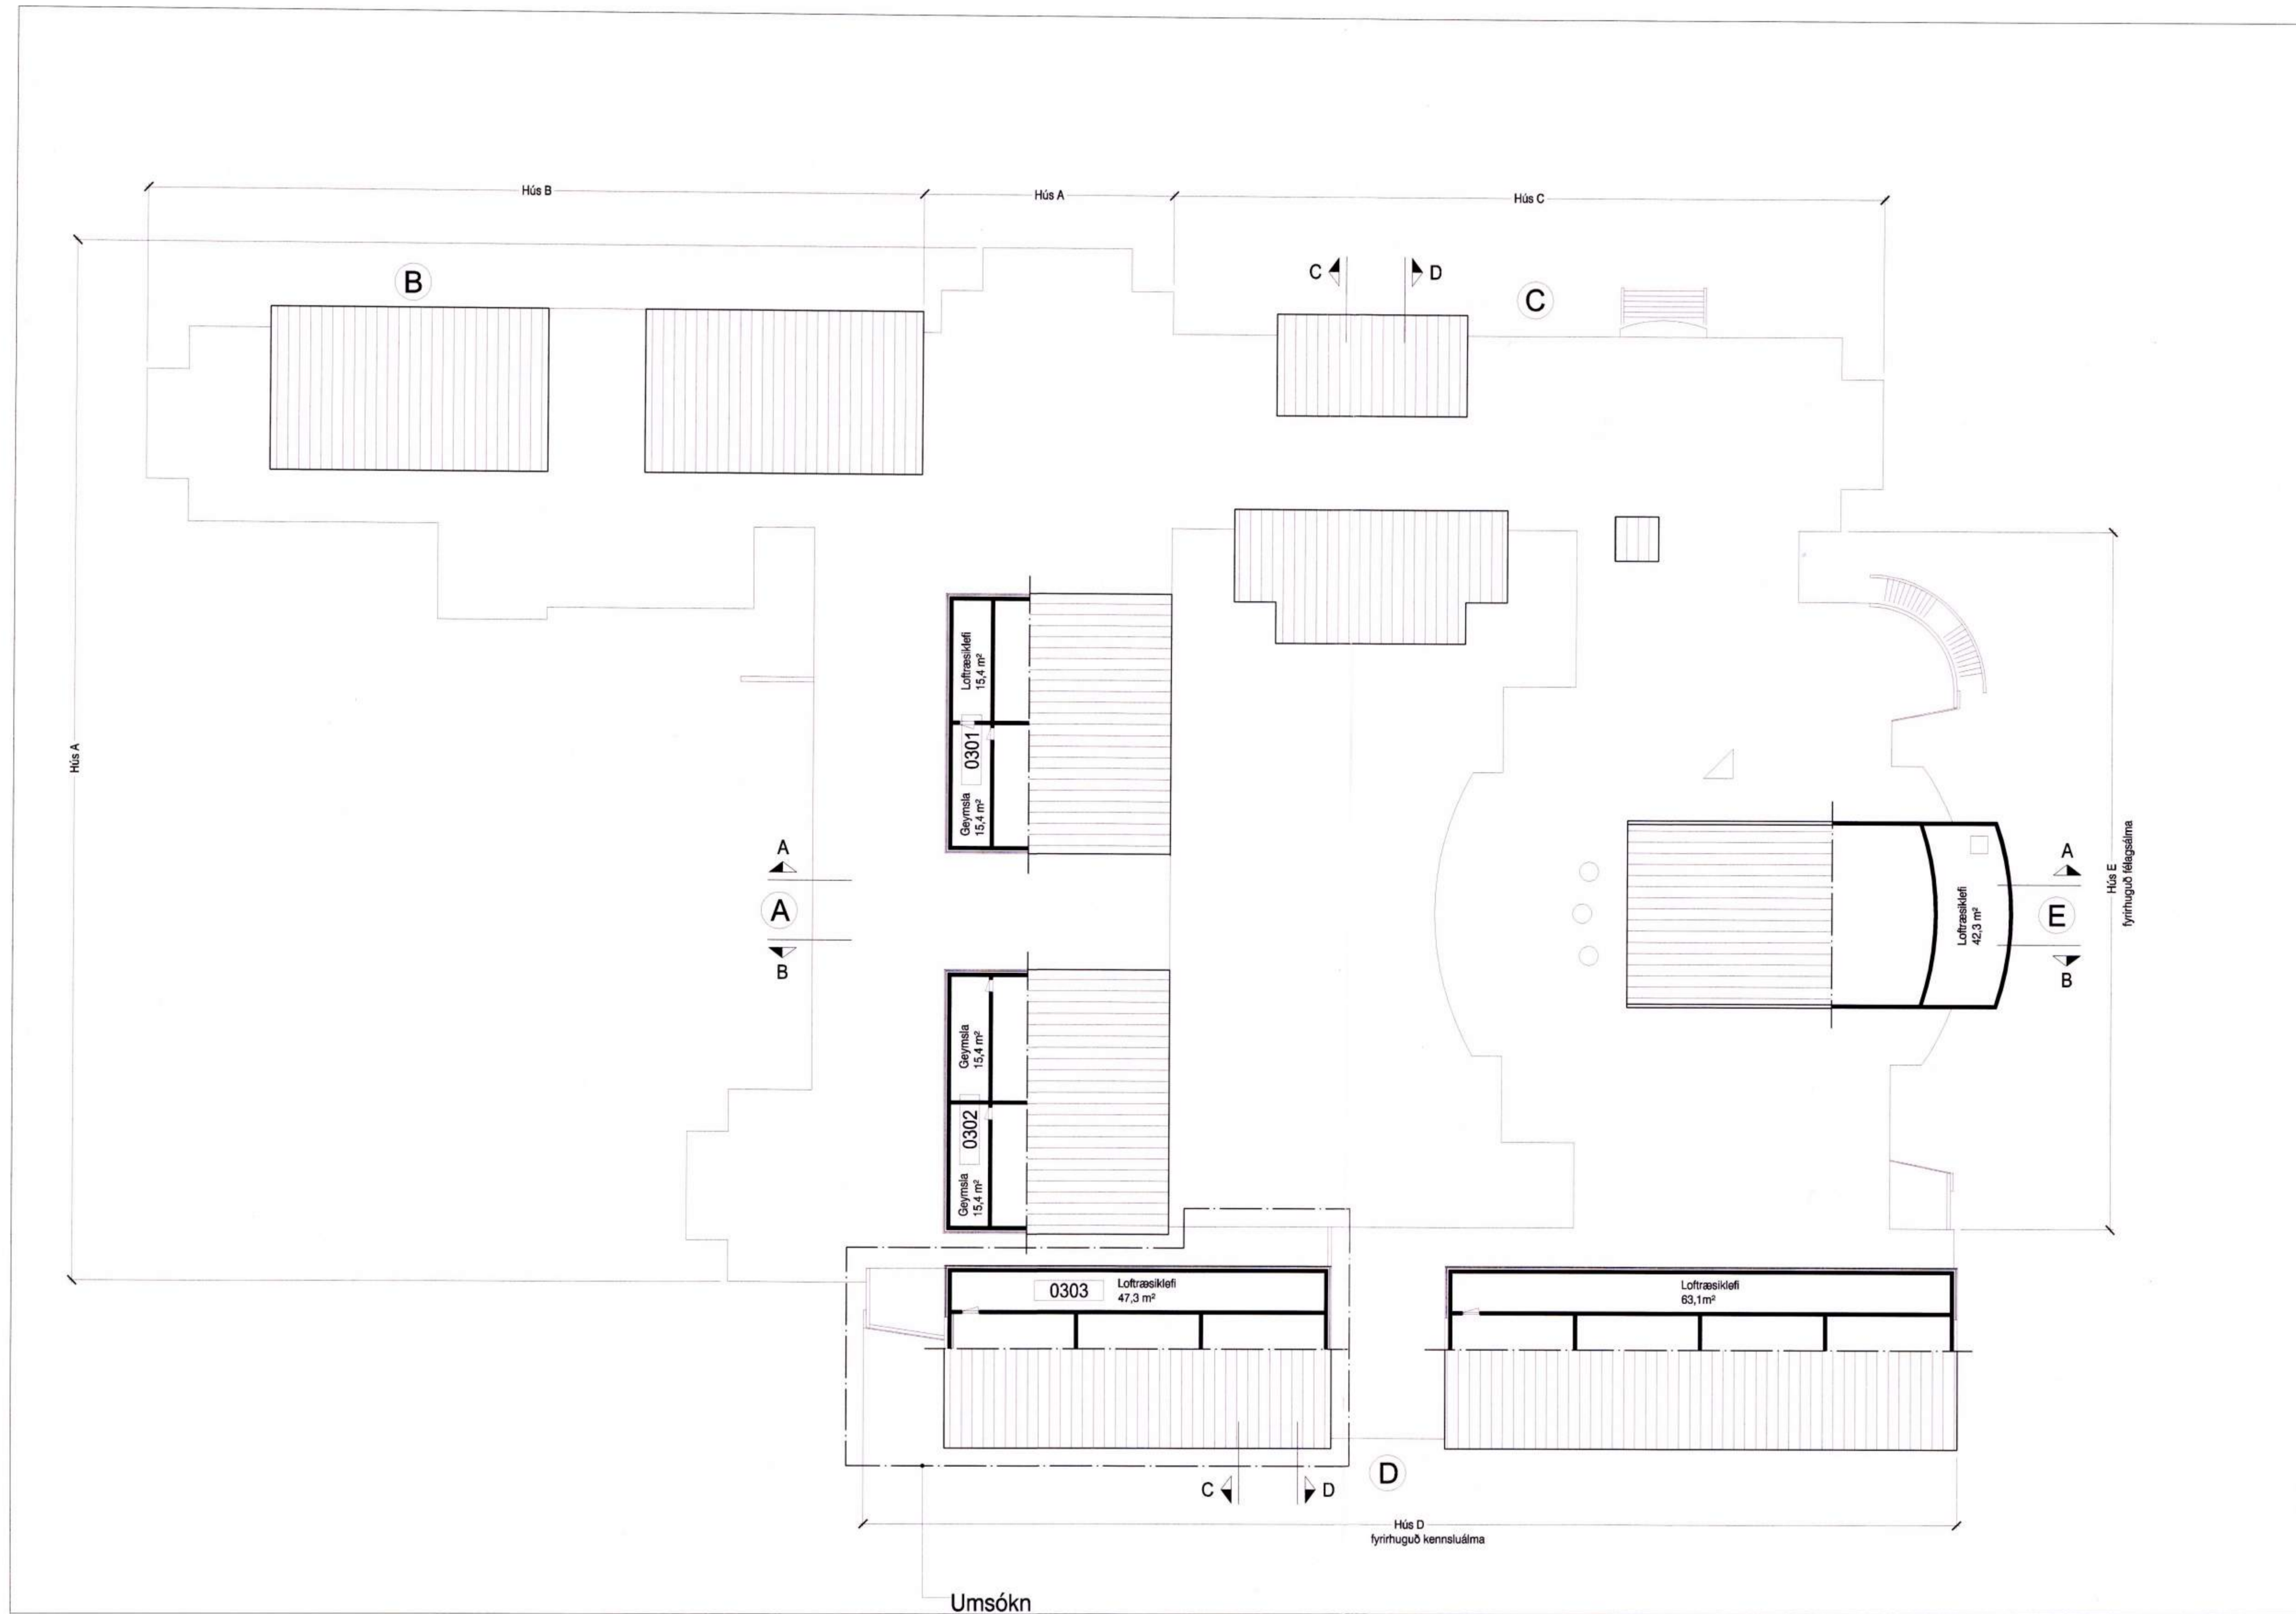

Ný húsnæðing
ah 2002

Umboð skv. samningi um höfundarrétt við Guðmund Þór Pálsson arkitekt fal.

Hallur Kristvinsson ehf Innanhúsnæðingarkitektar fhi

Klapparstíg 16 ■ 101 Reykjavík
Sími / bréfas.: ■ 552 5868
Netfang: ■ hallur@ark.is

Hamarsskóli Vestmannaeyjum
Aðaluppdráttur
Yfirlitsmynd
3. hæð, þakplan

Verkkaupi Vestmannaeyjabær
Verknúmer 302.1
Hannað / teiknað hk, ah
Mkv. 1:200
Dags. 30.04.02