



Dags
Breyting
H
Dags
Breyting
G
Dags
Breyting
F
Dags
Breyting
E
Dags
Breyting
D
Dags
Breyting
C
Dags
Breyting
B
Dags
Breyting
A

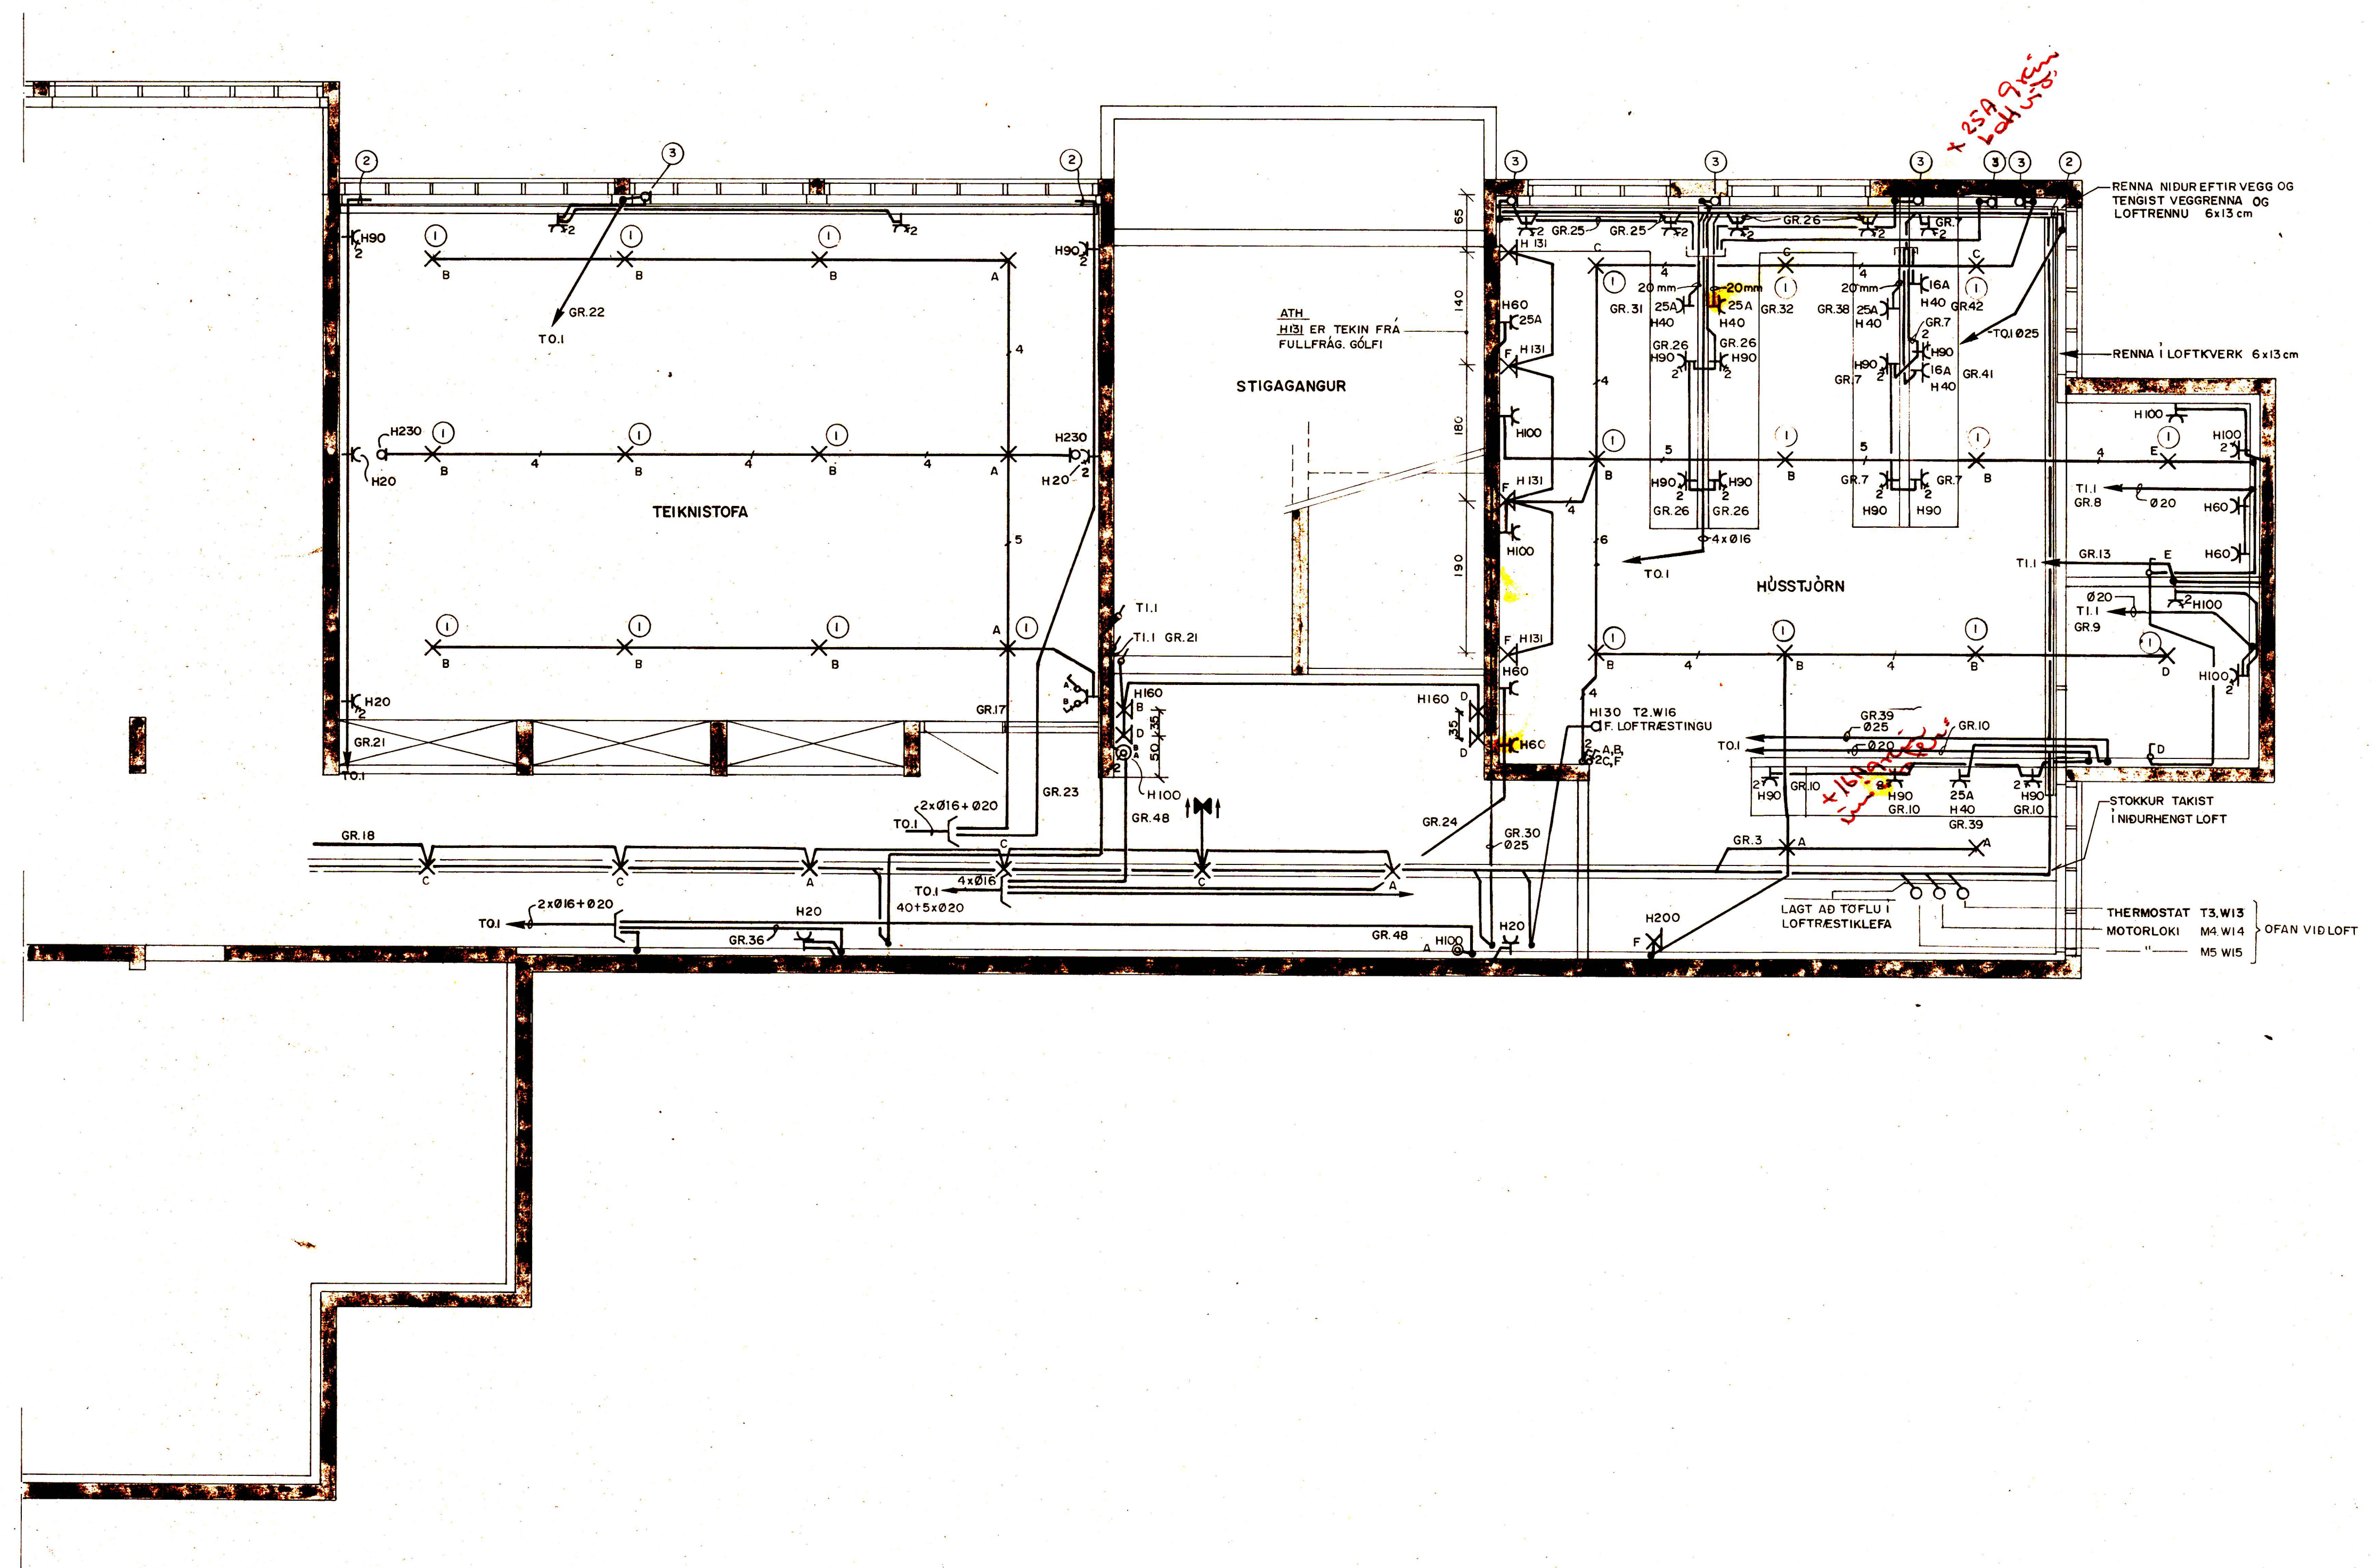

SKÝRINGAR

1. DÓSIÐ KOMI Í MIDJA HERAKUSTIKPLÖTUR.
2. PÍPUR KOMI ÚT ÚR VEGGI Í H90 CM. TIL FÆÐINGAR Á VEGGRENNUM.
3. DÓSIÐ STAÐSETJIST UNDIR RENNUBOTNI

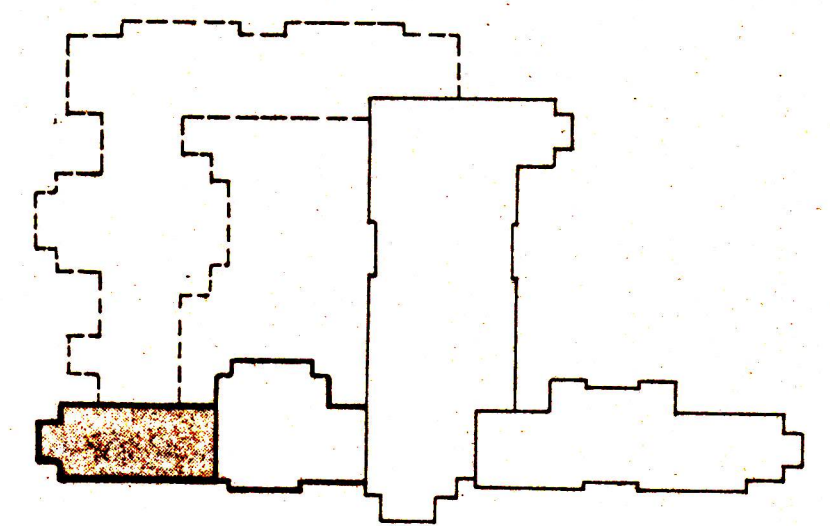

LYKILMYND

Verkefni: HAMARSSKÓLI VESTMANNAEYJUM I. ÁFANGI C		Verkefni: JÁRÐHÉÐ - AUSTURHLUTI LAGNIR Í STEYPU	
Kvarði: 1:50	LÁGSPENNA		Ráðgjafarverkefni: Ársmála 42 sími 91-94833
Hannað GG/GJ	Teknað IMS	Virtíð Samb.	Blað nr. 5
Dags Breyting		Verkefni nr. BF IIII	Teikningarnúmer 71 3968