



Dags  
Breyting  
H  
Dags  
Breyting  
G  
Dags  
Breyting  
F  
Dags  
Breyting  
E  
Dags  
Breyting  
D  
Dags  
Breyting  
C  
Dags  
Breyting  
B  
Dags  
Breyting  
A

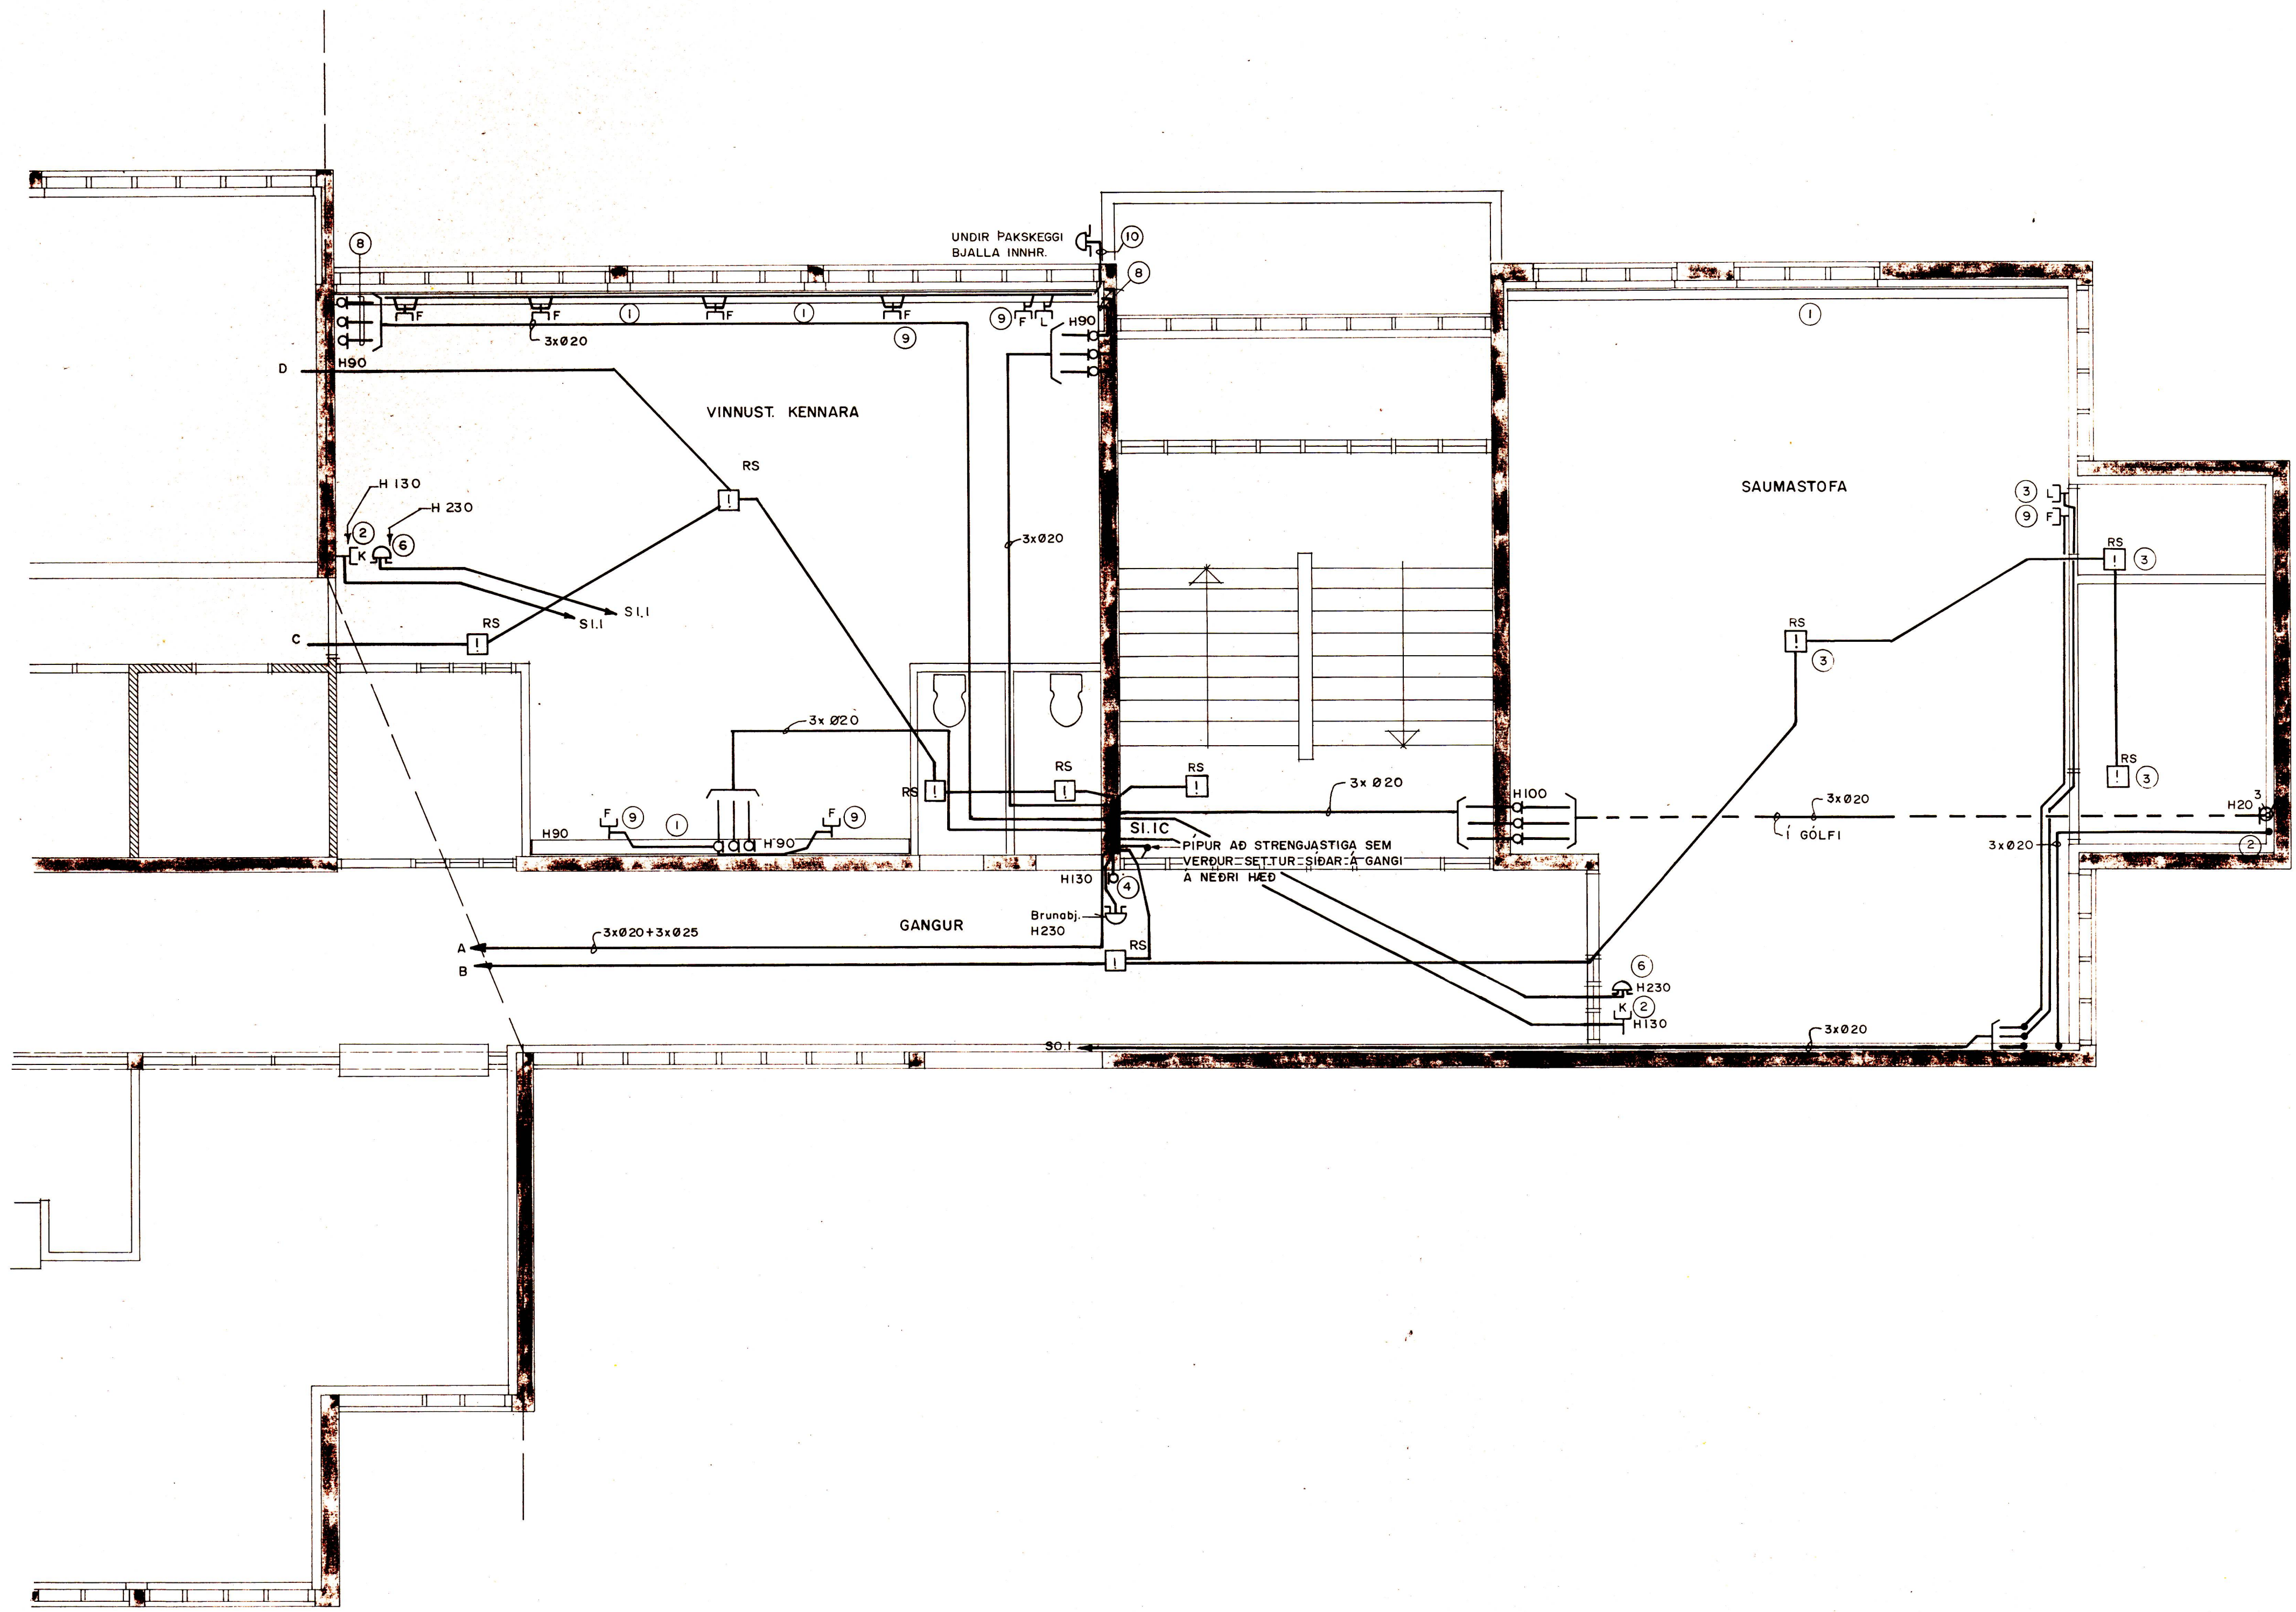

SJA SKÝRINGAR A BL.4

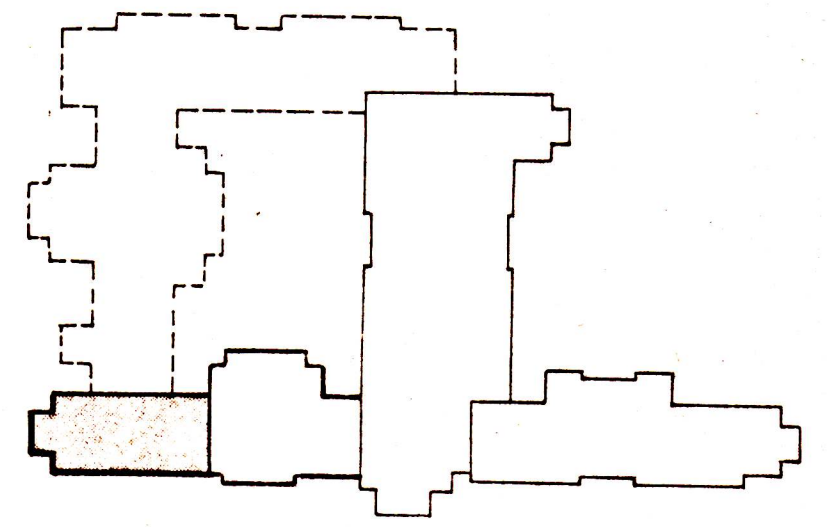

LYKILMYND

Verkhenni		HAMARSSKÓLI VESTMANNAEYJUM I. ÁFANGI C	
Kvaði	Verkhili	1. HÆÐ - AUSTURHLUTI	
1: 50	SMÁSPENNA	Ráðgjafarverktæðingar	
cm 0 1 2 3 4		Árnúla 42 sími: 91-84833	
Hannað	Teknað	Virfarið	
GG/GJ	IMS		
Dags	Samb.	Verknúmer	Tekningarnúmer
9.5.86		BF IIII	71   3973