
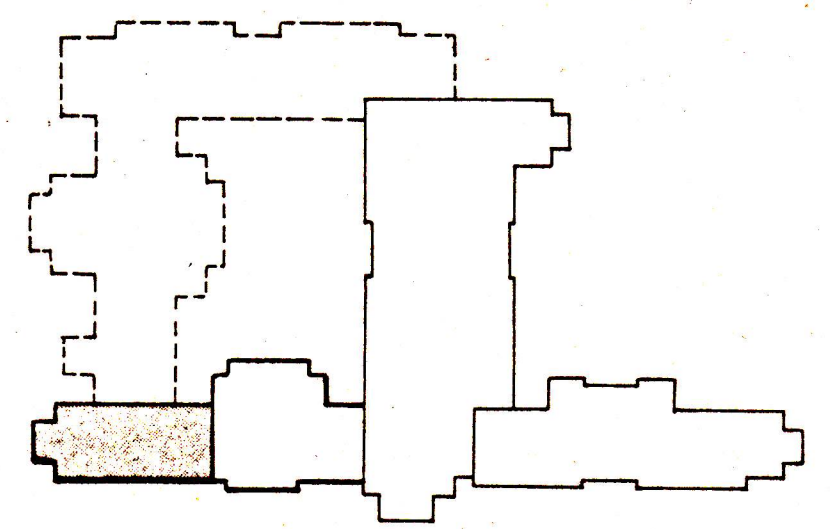


SJA SKÝRINGAR A BL.11

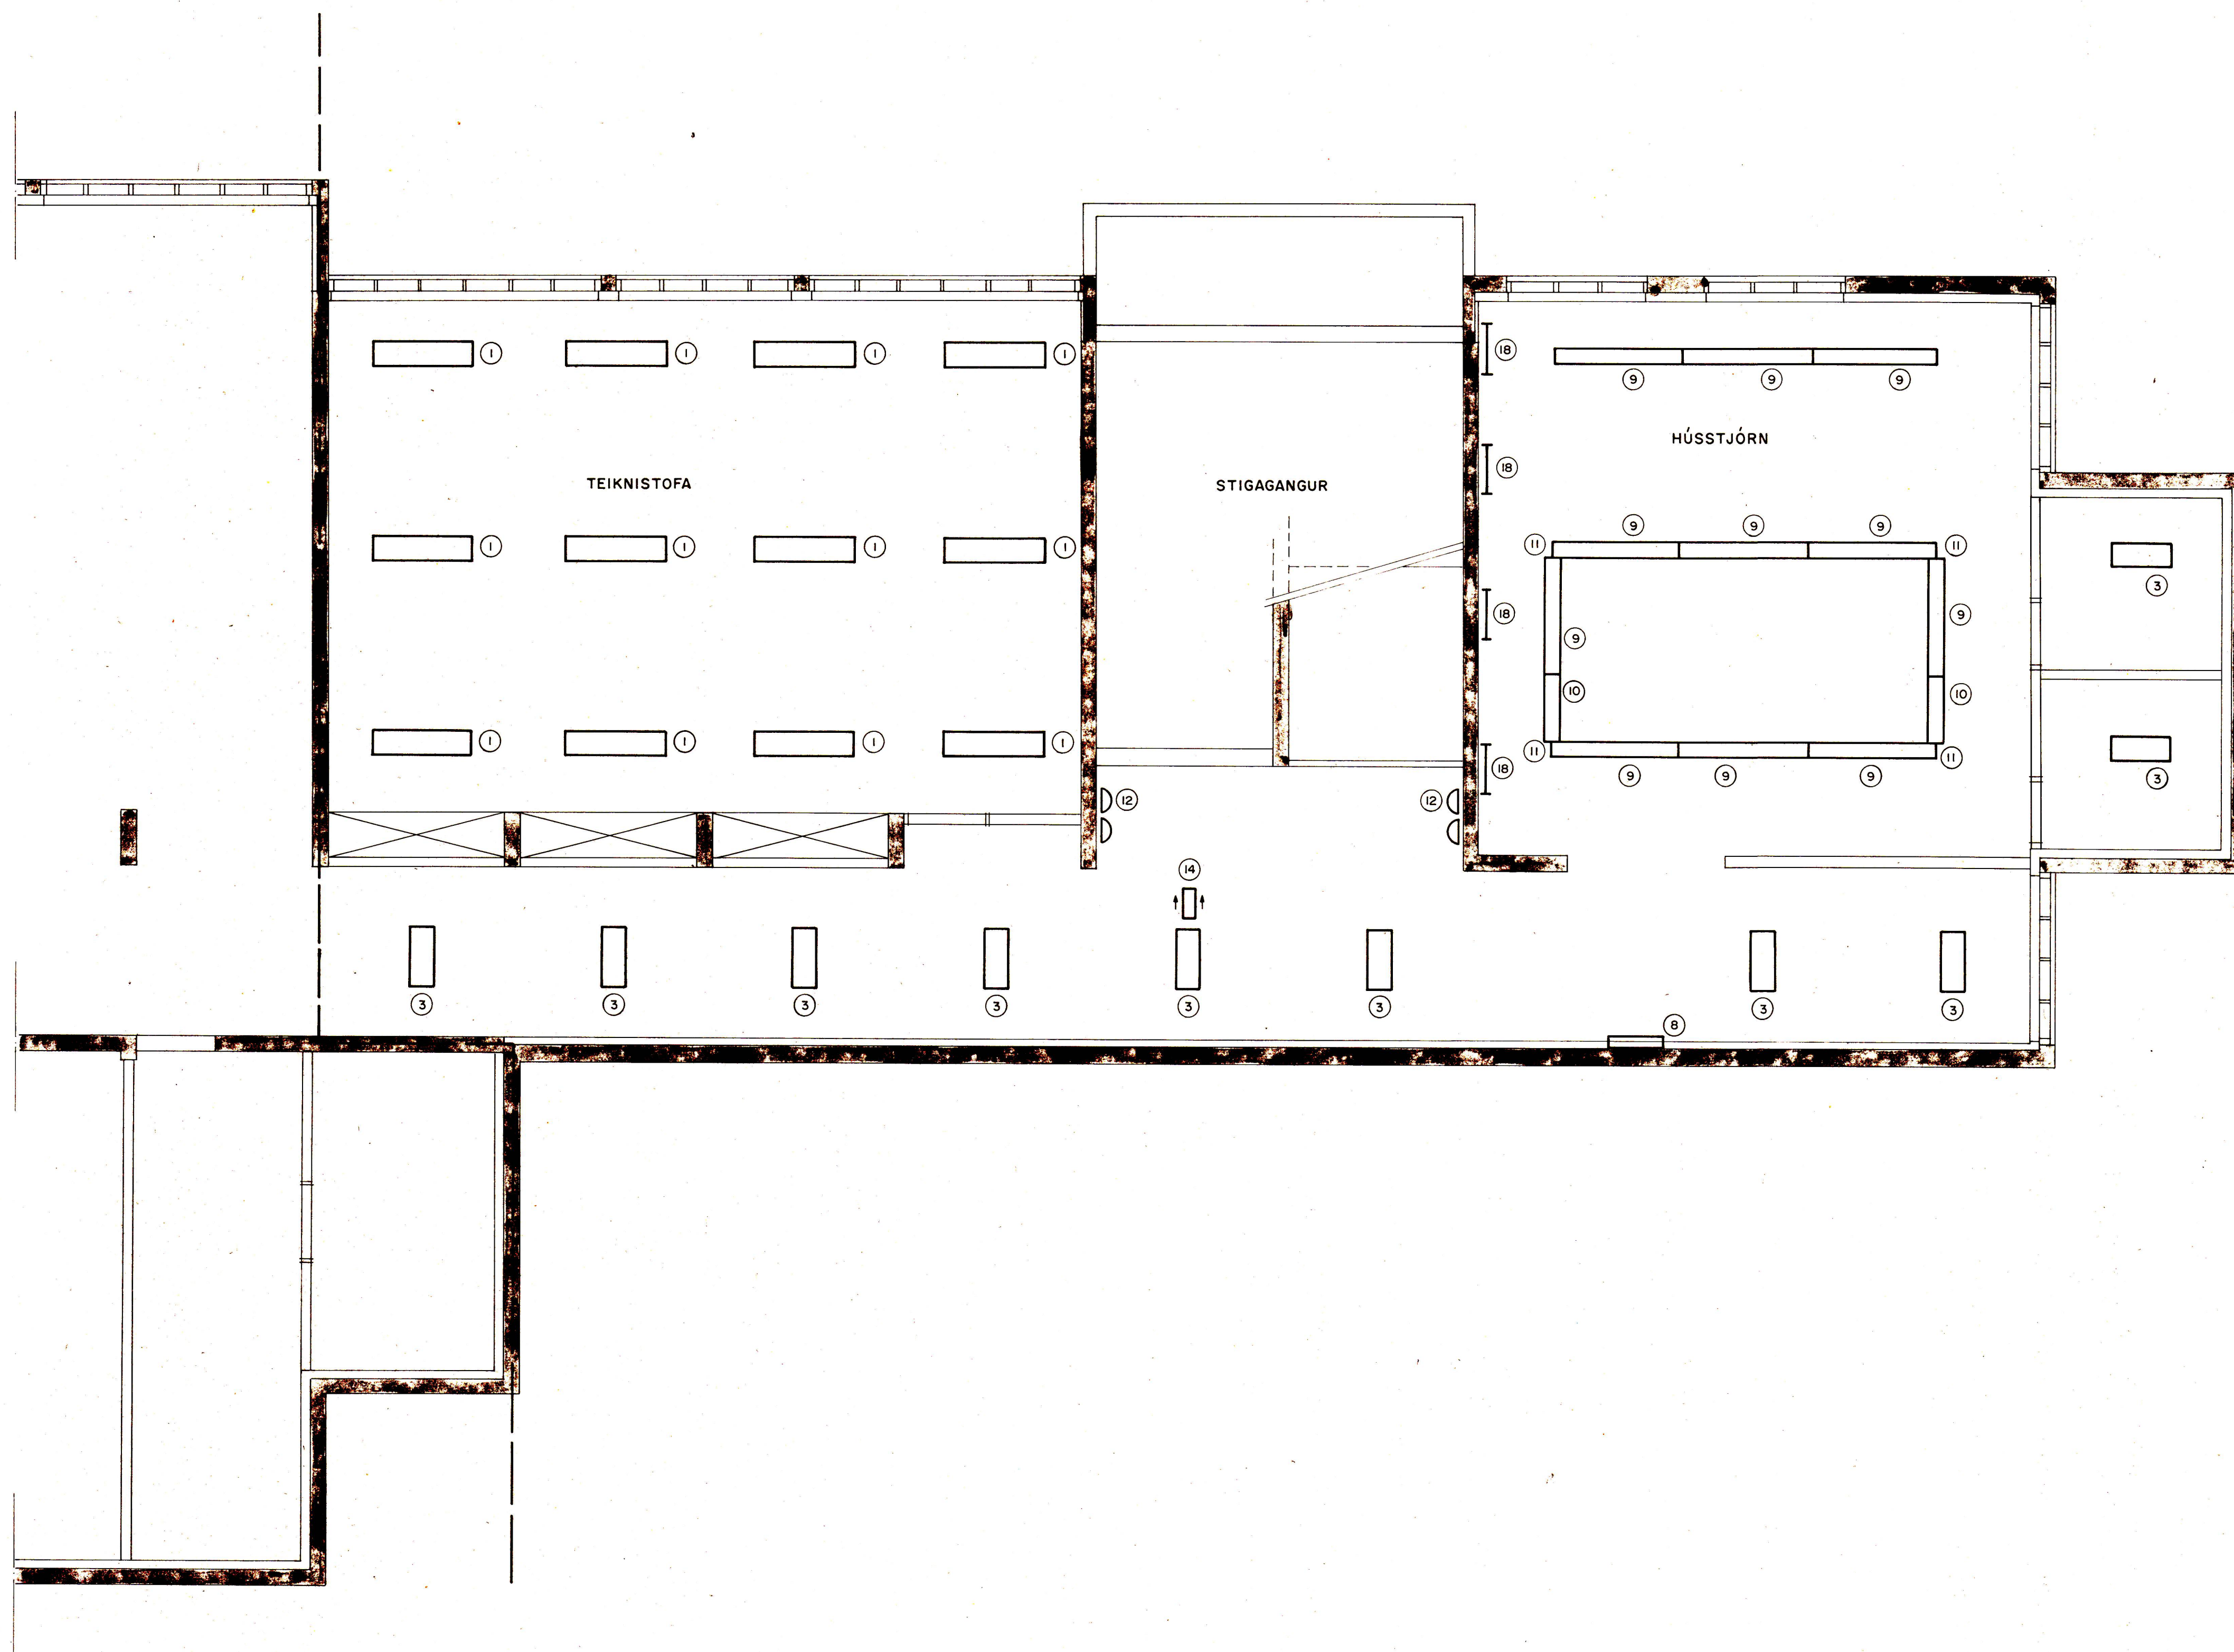

LYKILMYND

Verkhettir			
HAMARSSKÓLI VESTMANNAEYJUM I. ÁFANGI C			
Kvarð	1:50	Verkhettir	JARÐHÉÐ - AUSTURHLUTI
cm	0 1 2 3 4	Hannað	LAMPAPLAN
GG/GJ	EN	Teiknað	Yfirfarið
Dags.	08.09.1989	Verknúmer	BF IIII
		Samb.	Teikningarnúmer
			71 - I - 6133
			12