
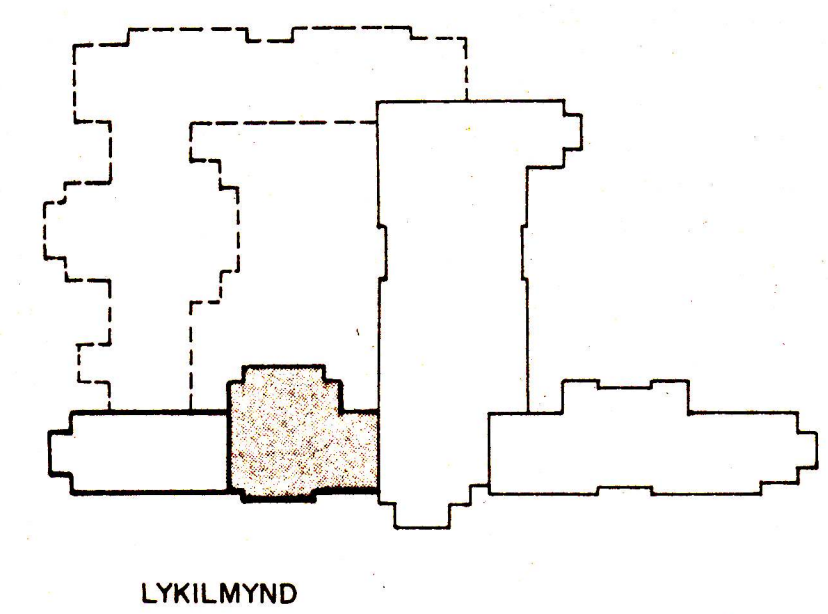
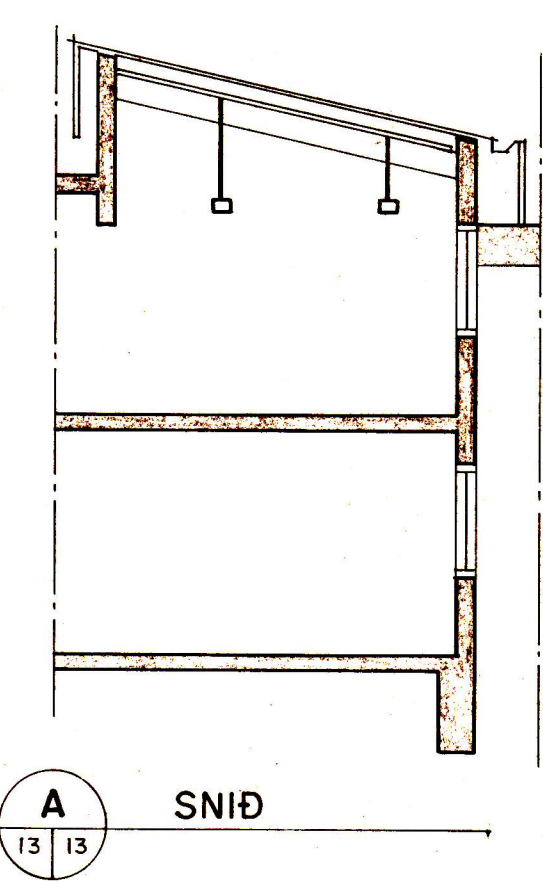


SJÁ SKÝRINGAR BLS.11

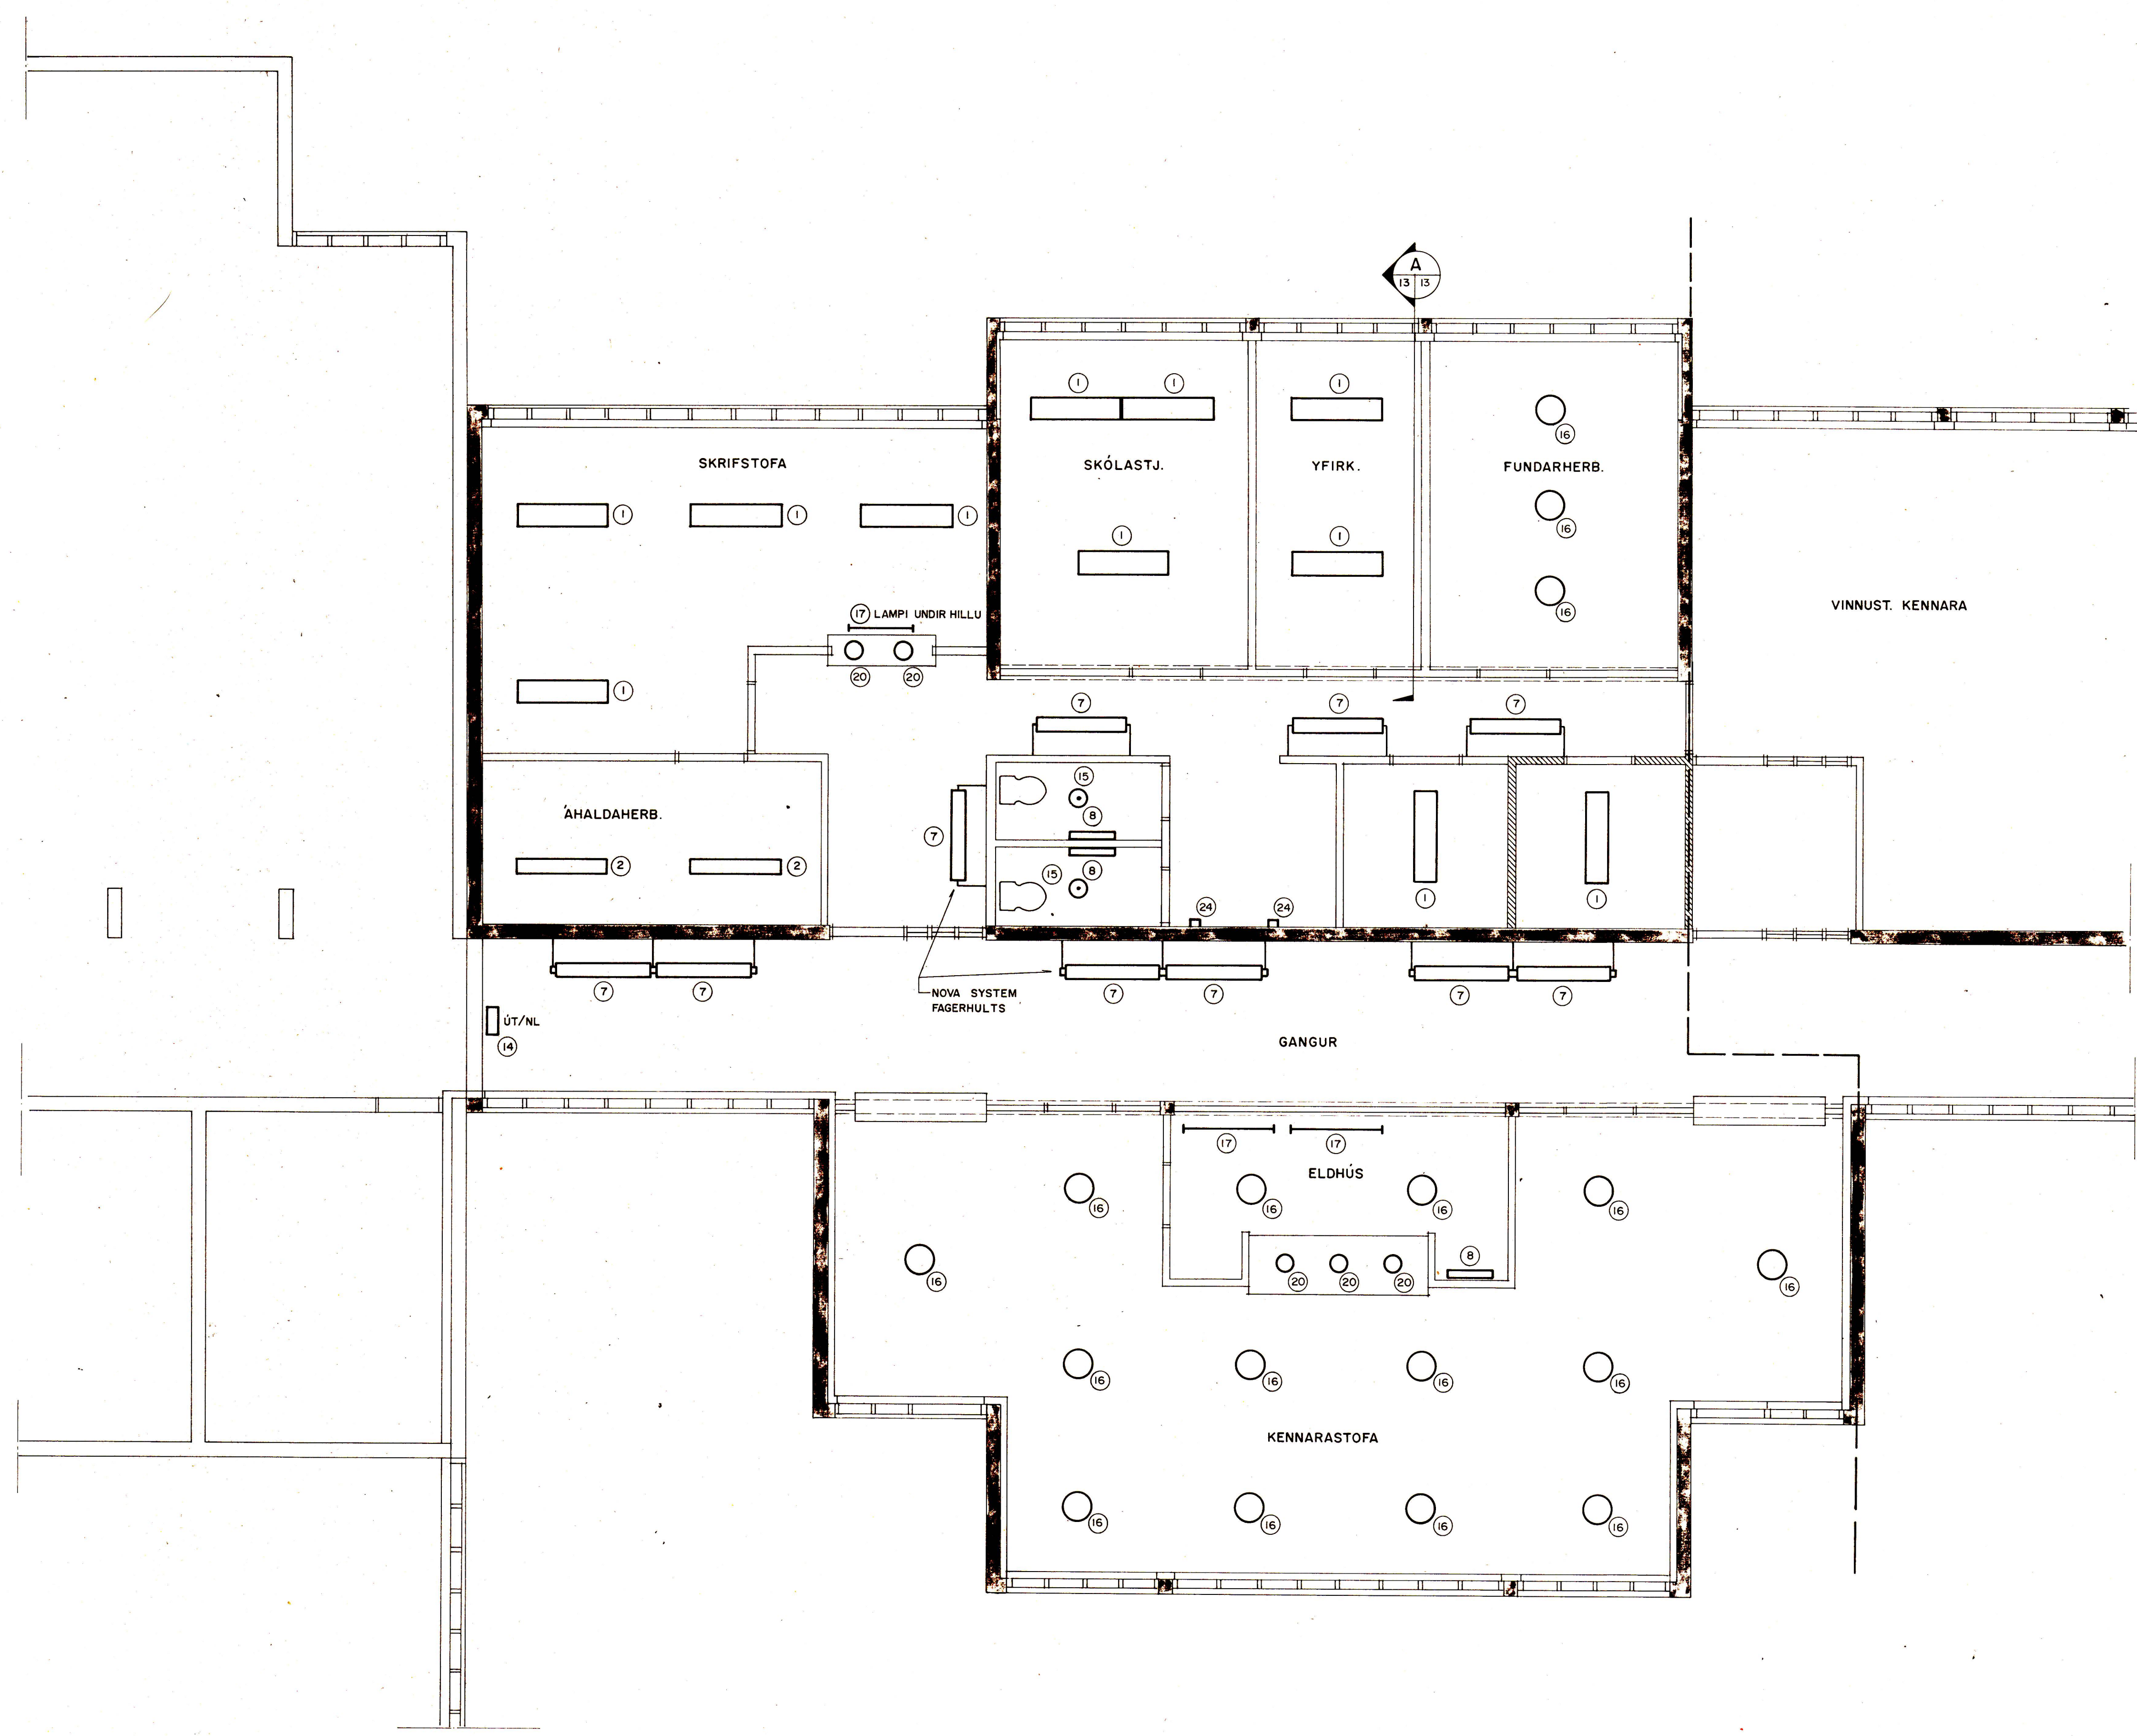

Verkefni:		HAMARSSKÓLI VESTMANNAEYJUM, I. ÁFANGI C	
Kvarði:	1:50	Verkhúti:	I. HÆÐ - VESTURHLUTI
cm 0 1 2 3 4			LAMPAPLAN
Hannað	Teiknað	Yfirfarið	Ráðgjafarverktæðingar
GG/GJ	EN	GG	Ármula 42 sími 91-84833
Dags	Samb.	Verknúmer	Teikningarnúmer
08.09.1989		BF IIII	71-1-6134
			Blað nr. 13