


SKÝRINGAR VID BLAD 3.

- ① VEGGRENNA. TEHALIT BR 70130 EDA SAMBERILEG. LITUR AD VALI VERKKAUFA. HED SU SAMI OG A EFRI HED.
- ② TENGIKASSI 10X15X5 CM.
- ③ BLINDLOKA SKAL DOSINNI/DOSUNUM.
- ④ BRJOTA PARF FYRIR LUGNINI.
- ⑤ SILOCANDI UT-LJOS. SAJ LAMPPLAN.

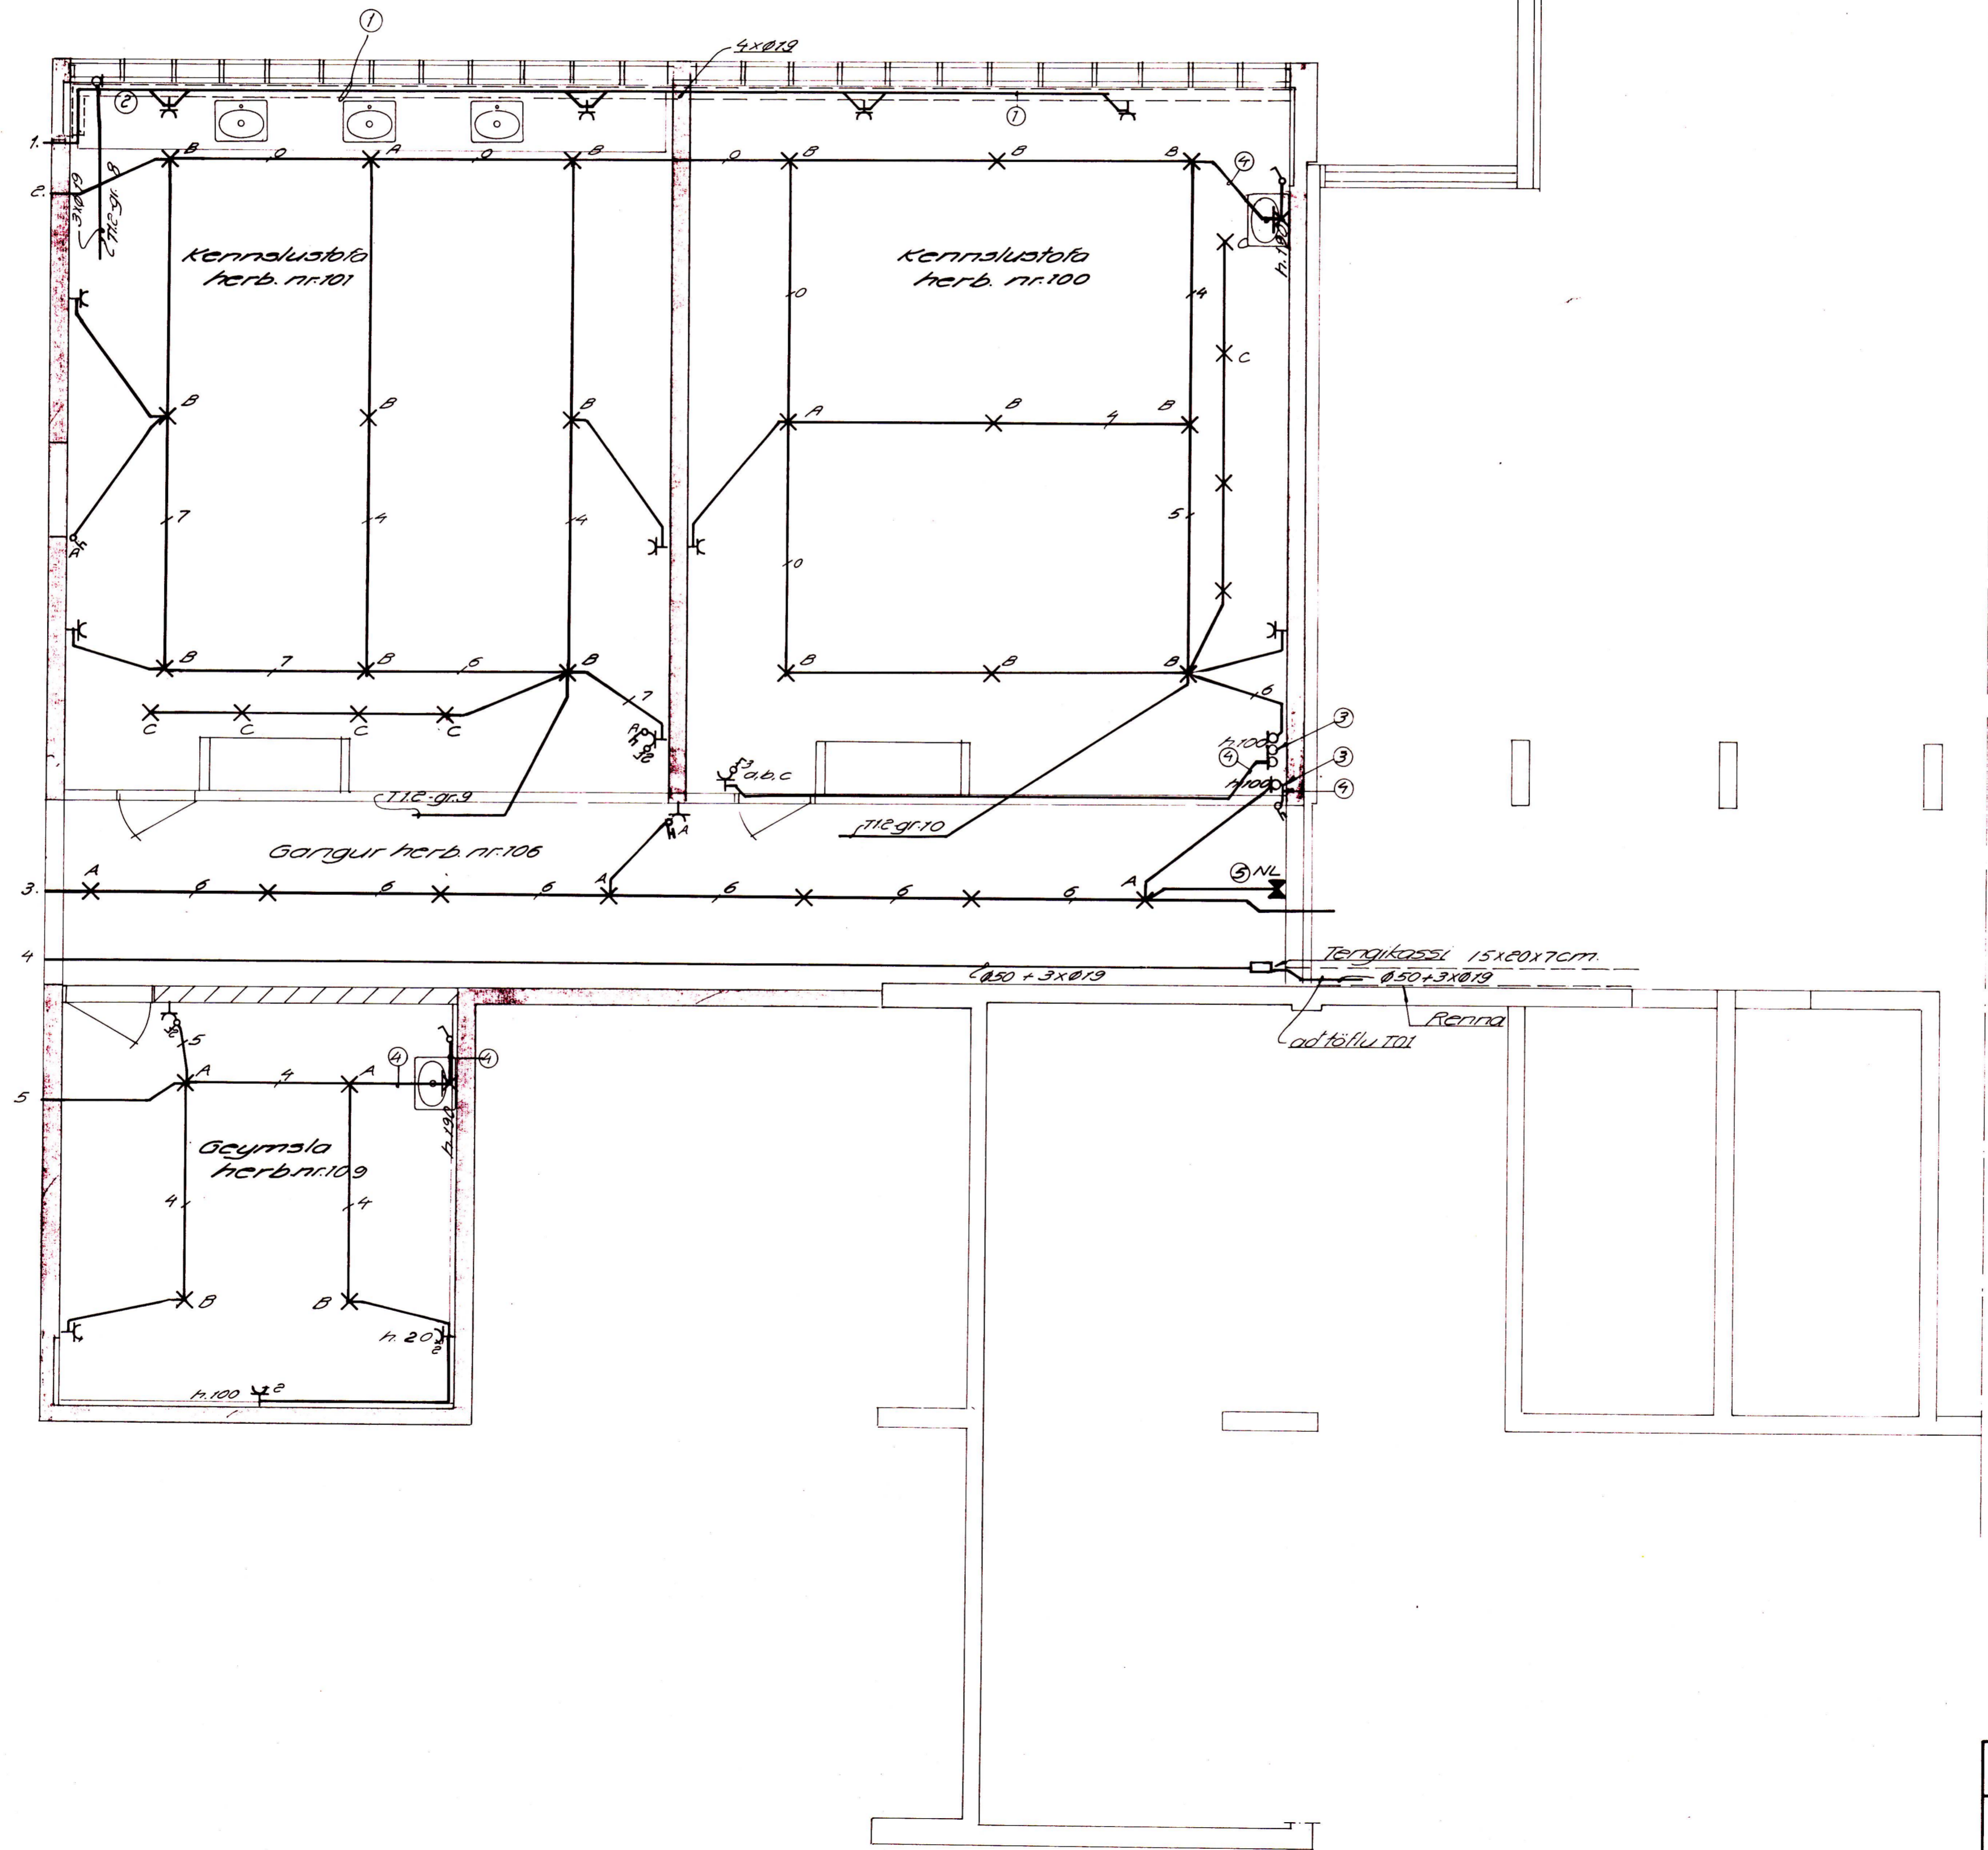

Kvarð:				HAMARSSKÓLI 1AF B. VESTMANNAEYJUM			
Kvarð:				Verktali:			
1:50				Lögfræðingur			
cm 0 1 2 3 4				Rafhönnun			
Hannað:				Ráðgjafarverkefningur			
Dagur:				Armula 42 sími 91-84833			
Bláð nr:				3			
Breyting:				B			

B.10.4.95 H5