


SKÝRINGAR VID BLAÐ 4.

- ① VEGGRENNA. TEHALIT BR 70130 EDA SAMBERILEG. LITUR AD VALI VERKKAUPA. HED SÚ SAMÁ OG Á EFRI HED.
 - ② TENGIKASSI 10X15X5 CM.
 - ③ TENCIDÓS Í LOFTI.
 - ④ DÓS FYRIR INNAHÚSSÍMA. INNAHÚSSÍMI ER EKKI MED Í ÚTBODINU. BLINDLOKA SKAL DÓSINNI.
 - ⑤ DÓS FYRIR LOFTNETSTENGIL. BLINDLOKA SKAL DÓSINNI.
 - ⑥ DÓS FYRIR BRUNAHANDBODA.
 - ⑦ TENCIDÓS FYRIR KLUKKU. KLUKKA ER EKKI MED Í ÚTBODINU, BLINDLOKA SKAL DÓSINNI.
 - ⑧ BJALLA FYRIR KLUKKUKERFI. EKKI MED Í ÚTBODINU. BLINDLOKA SKAL DÓSINNI.
 - ⑨ BRUNABJALLA.
- RS = REYKSKYNDJARI.

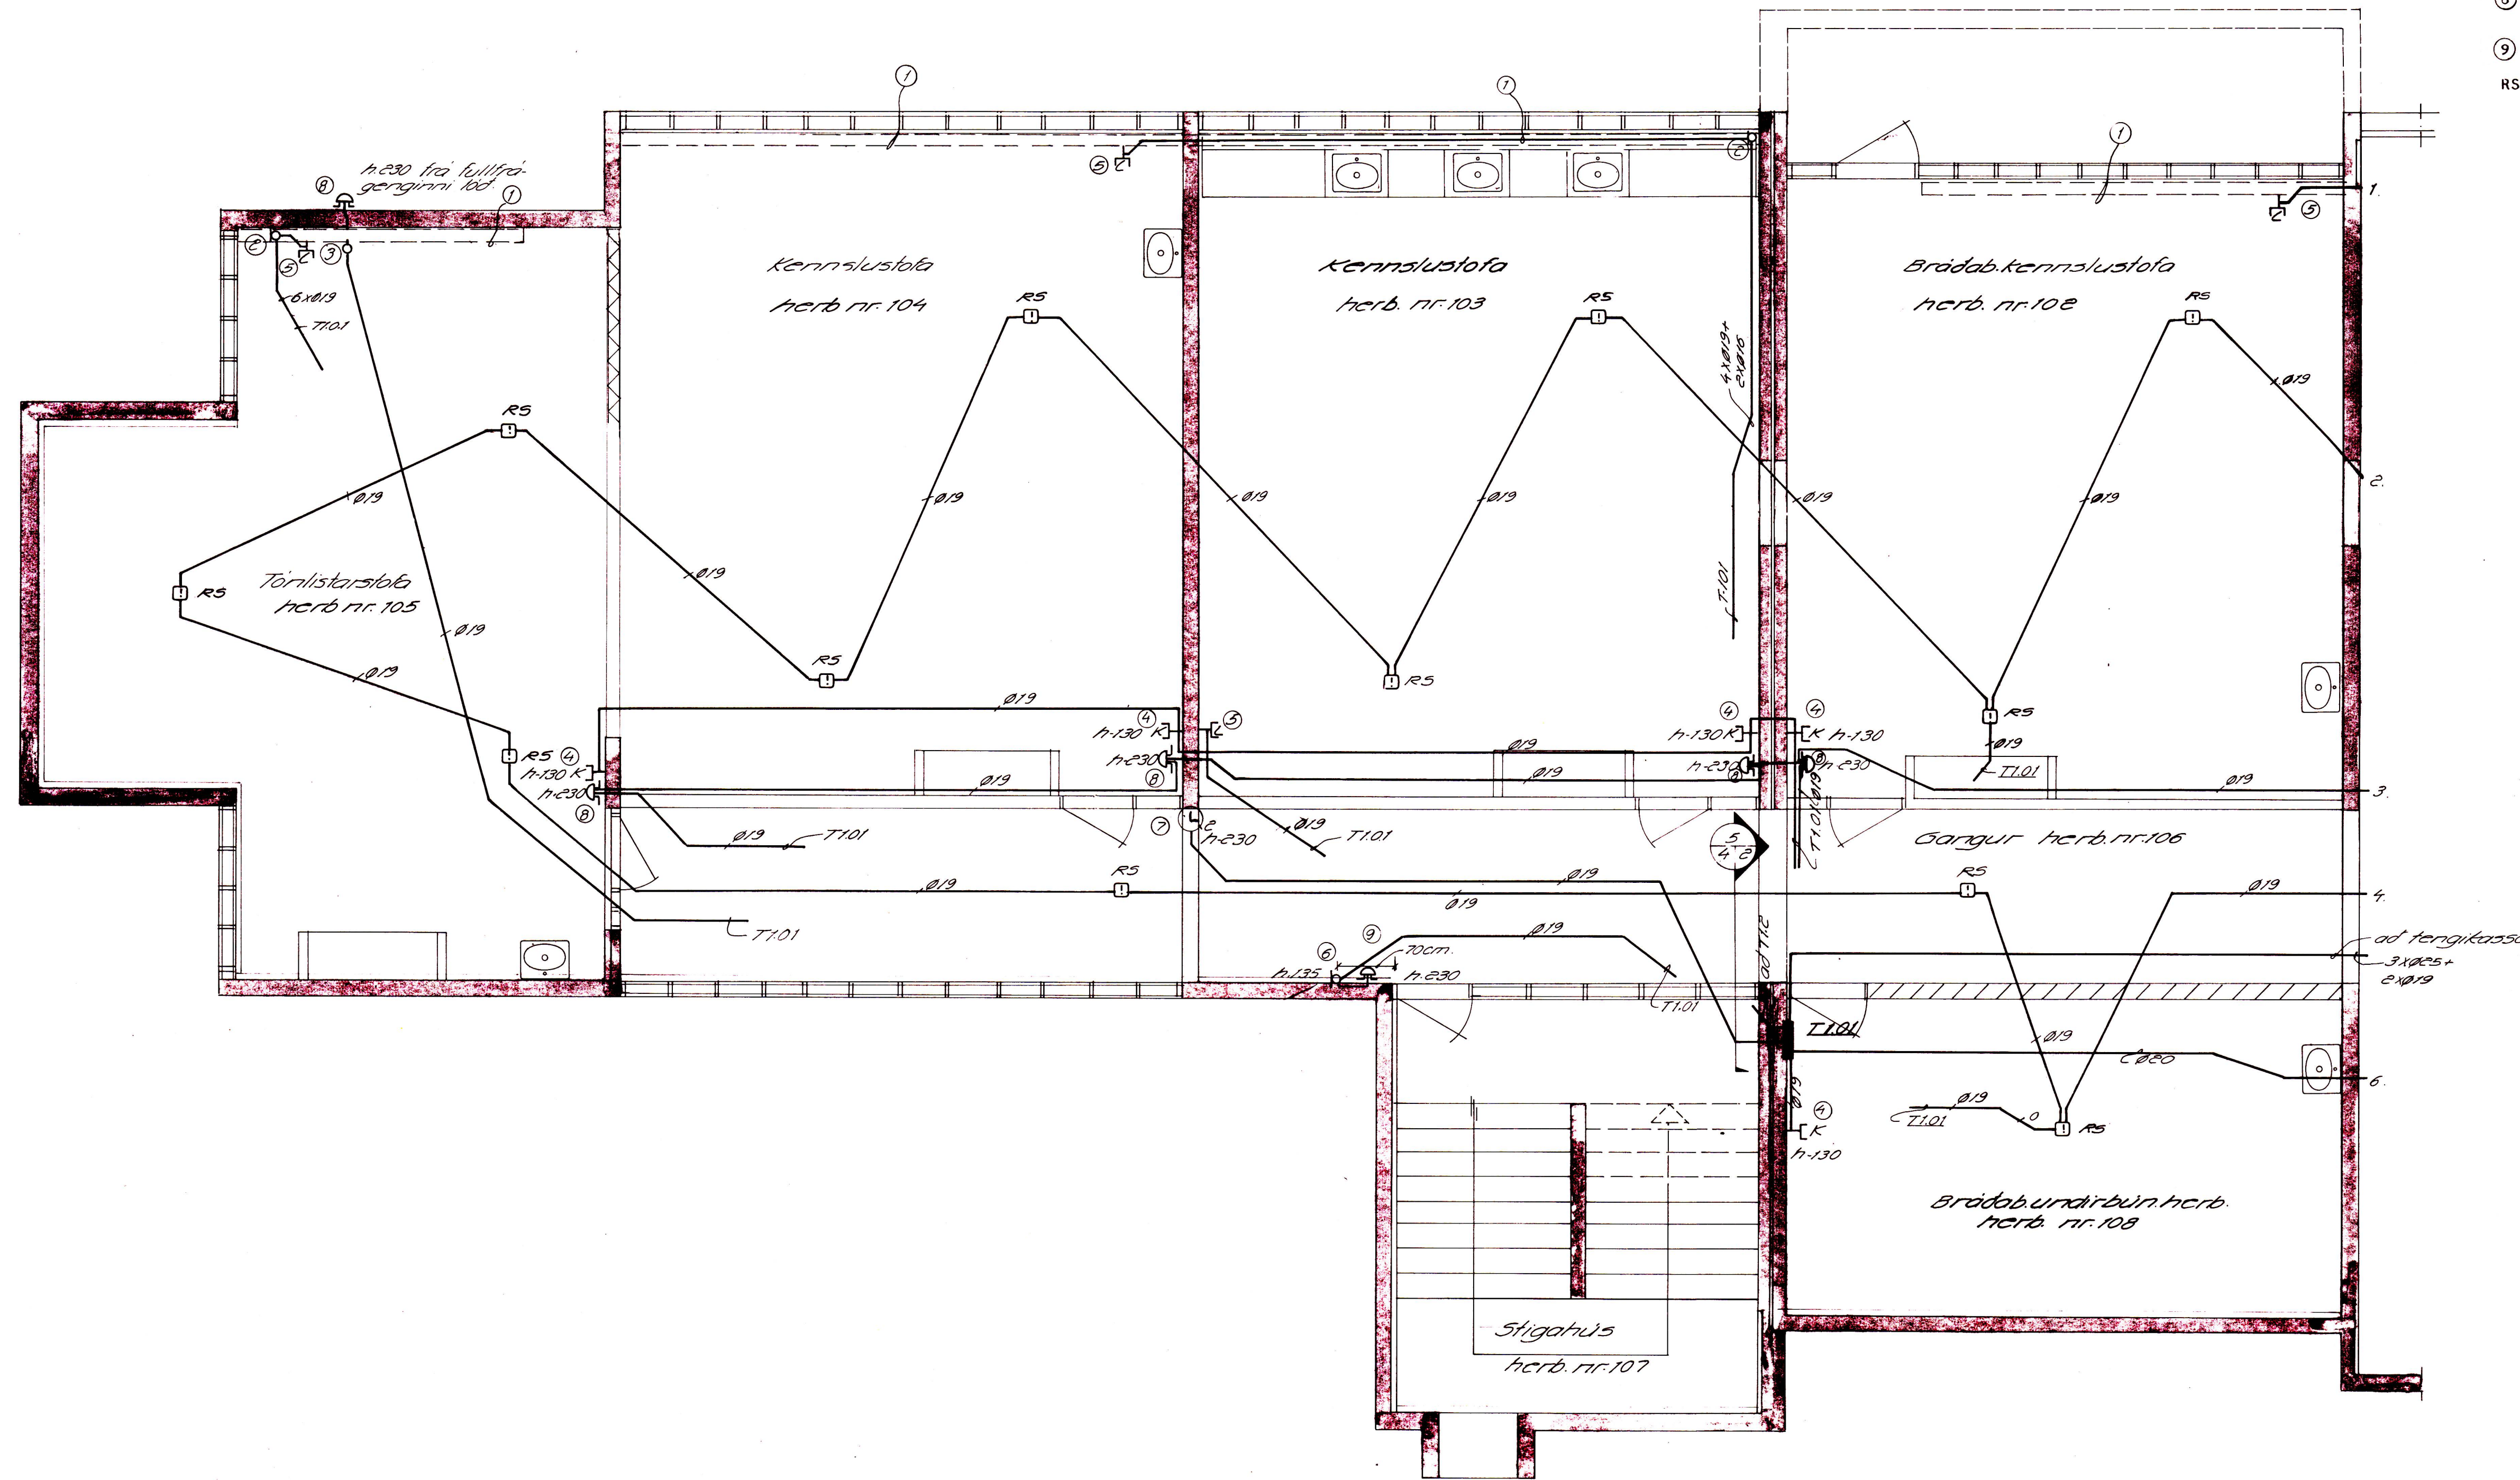

Verkefni: HAMARSSKÓLI 1.AF B. VESTMANNAEYJUM	
Kvarði: 1:50	Verkstjafi: Sindispenja Bjallara
Hannað: JUS/MS, RV. IGG	Ráðgjafarverktæðing: Armóla 42 sími 91-84833
Dagur: 12. apríl '85	Verknumur: BF.117
Blað nr. 4	Bláttal nr. 71-1 2428

B. 18.4.85 MS.