


SKÝRINGAR VIÐ BLAÐ 5.

- ① VEGGRENNA. TEHALIT BR 70130 EDA SAMBÆRIL. LITUR AÐ VALI VERKKAUPA. HEB SÚ SAMA OG Á EFRI HEB.
- ② TENGIKASSI 10X15X5 CM.
- ③ DÓS FYRIR INNAN HÚSSÍMA. INNANHÚS-SÍMI ER EKKI MED Í ÚTBODINU. BLINDLOKA SKAL DÓSINNI.
- ④ DÓS FYRIR LOFTNETSTENCIL.
- ⑤ TENCIDÓS FYRIR KLUKKU. KLUKKA ER EKKI MED Í ÚTBODINU. BLINDLOKA SKAL DÓSINNI.
- ⑥ BJALLA FYRIR KLUKKURERFI. EKKI MED Í ÚTBODINU. BLINDLOKA SKAL DÓSINNI.

RS = REYKSKYNJARI.

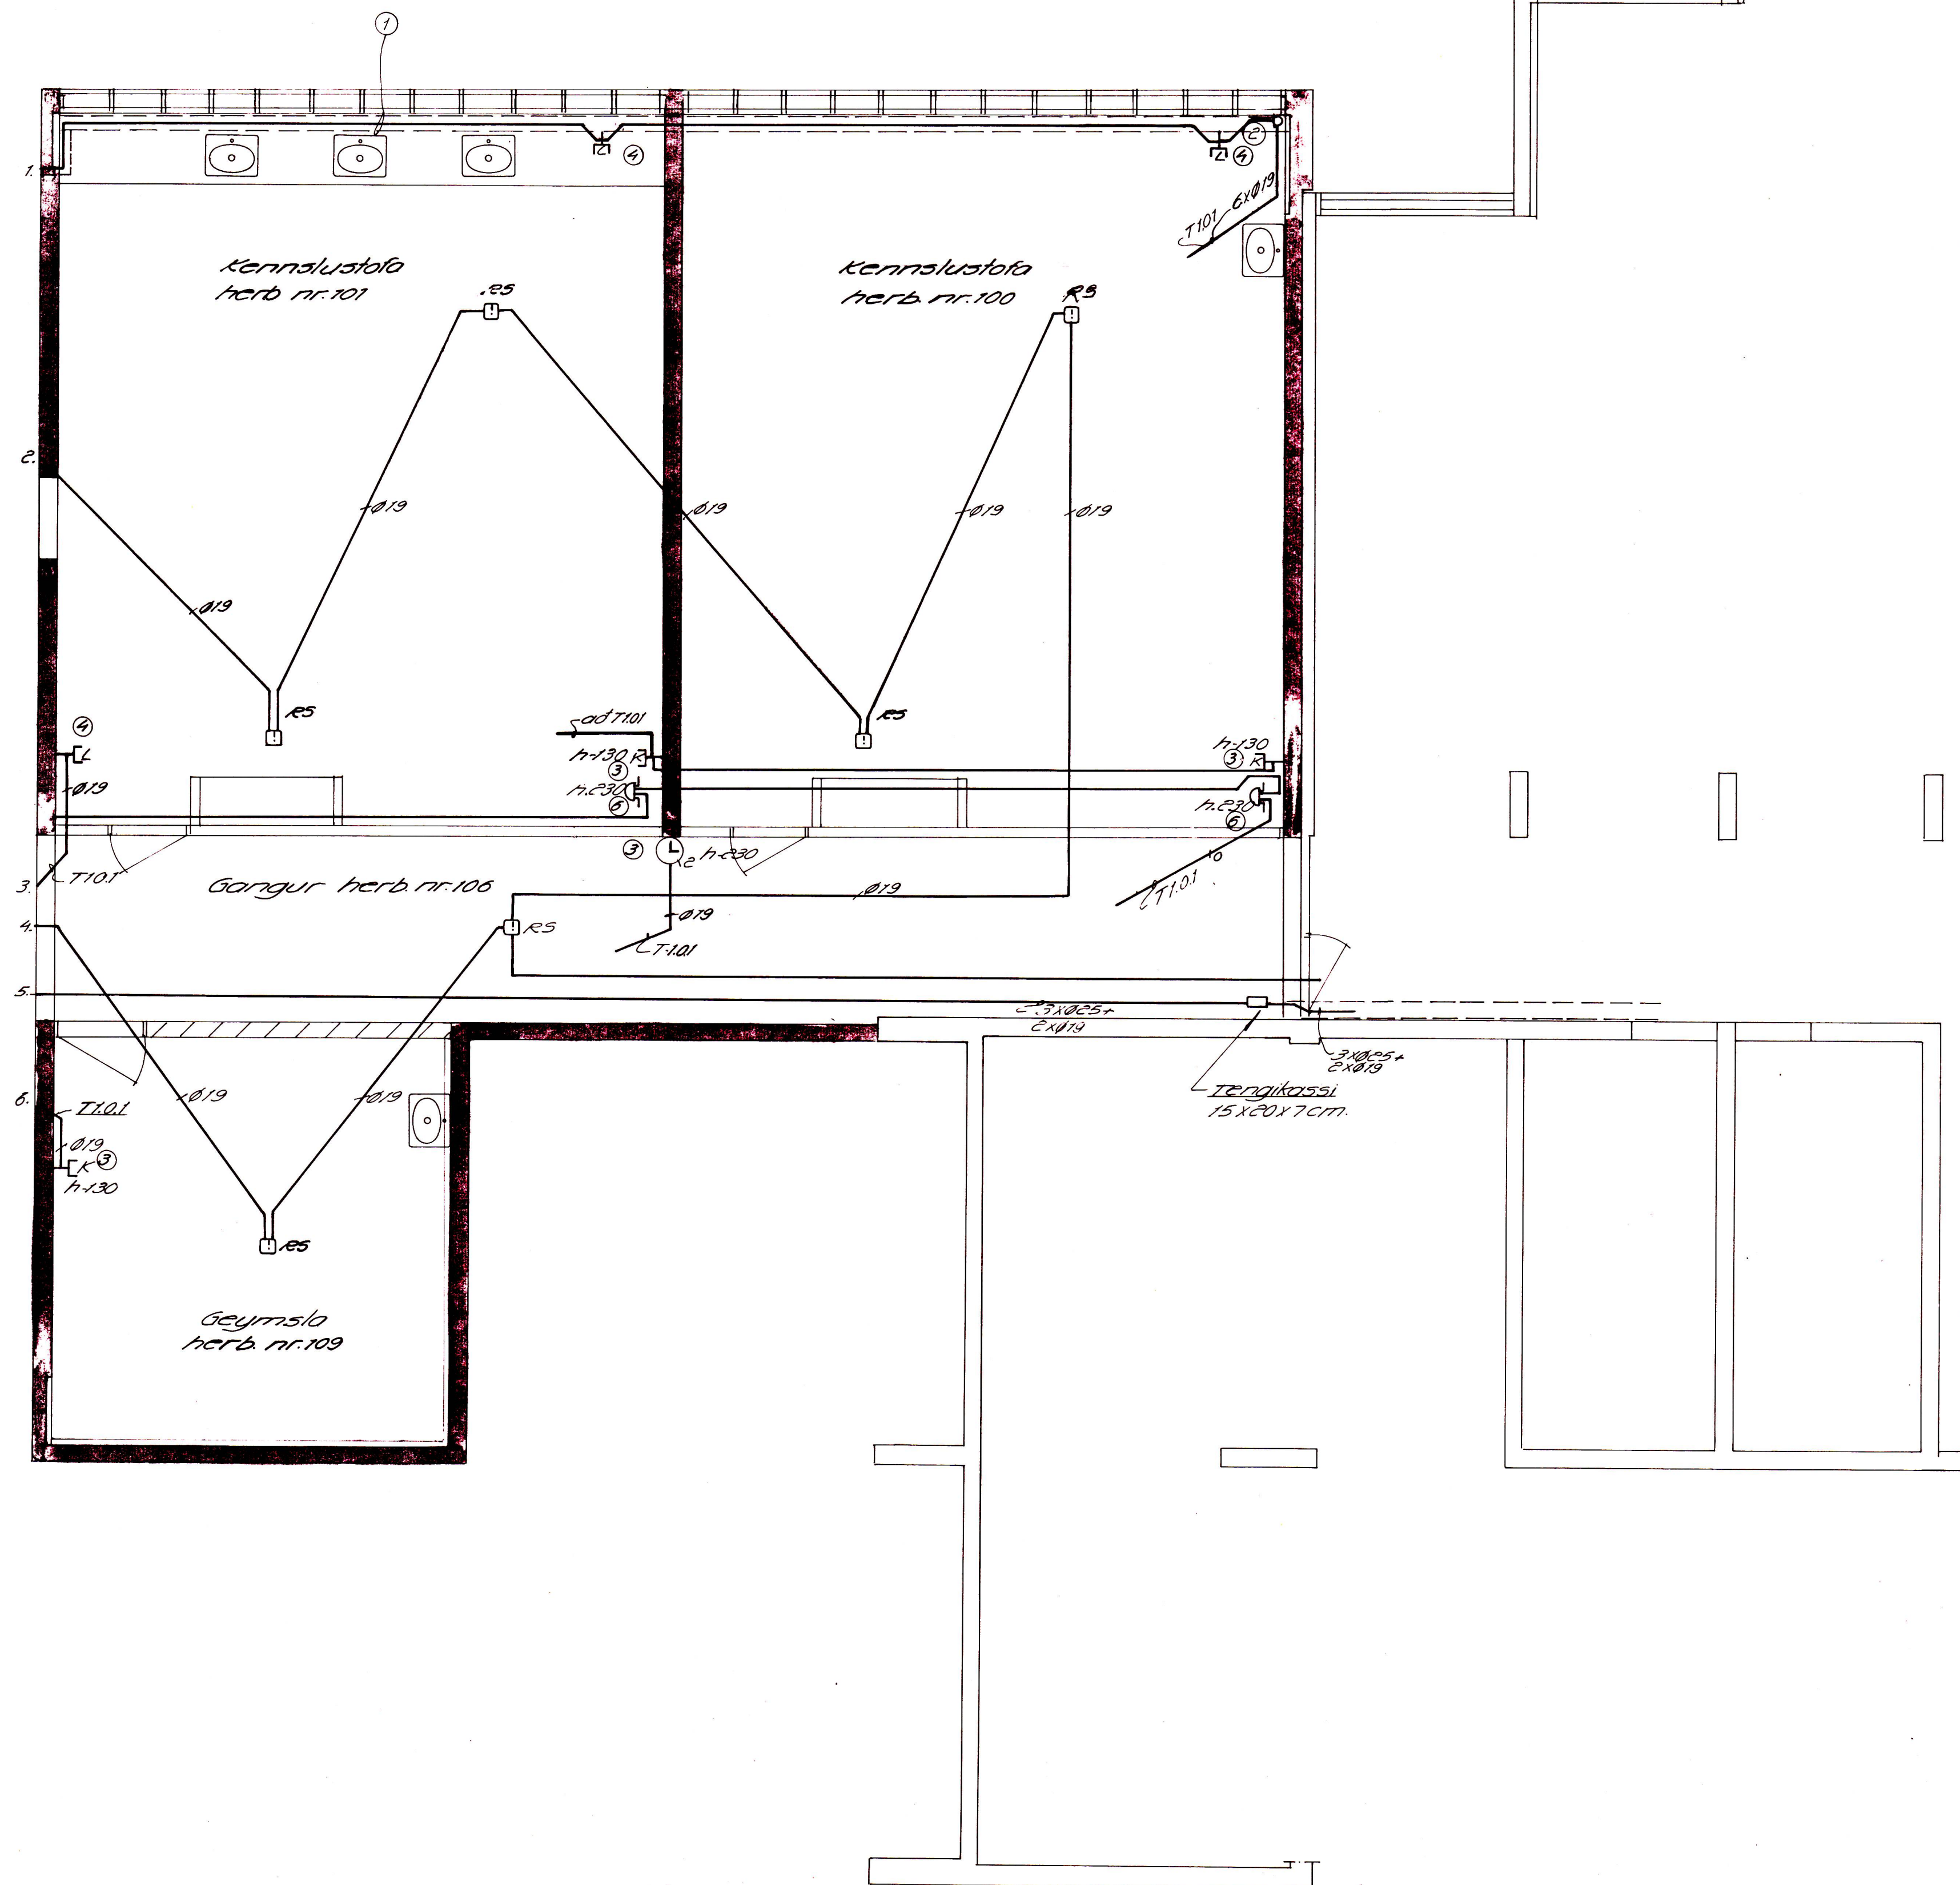

Verkhelti: HAMARSSKÓLI 1AF B. VESTMANNAEYJUM		Verkhelti: Smásættir Kjallara	
Kvarði: 1:50	cm 0 1 2 3 4	Ráðgjafarverktæðingar	
Hannað: 10/1/85	Teiknað: RV	Yfirfarð: GG	Blað nr.: 5
Dags: 10/1/85	Sýnt: 1/1	Verknúmer: BF117	Teikningarnúmer: 71-1-2429

B. 10.4.85 H.S.