
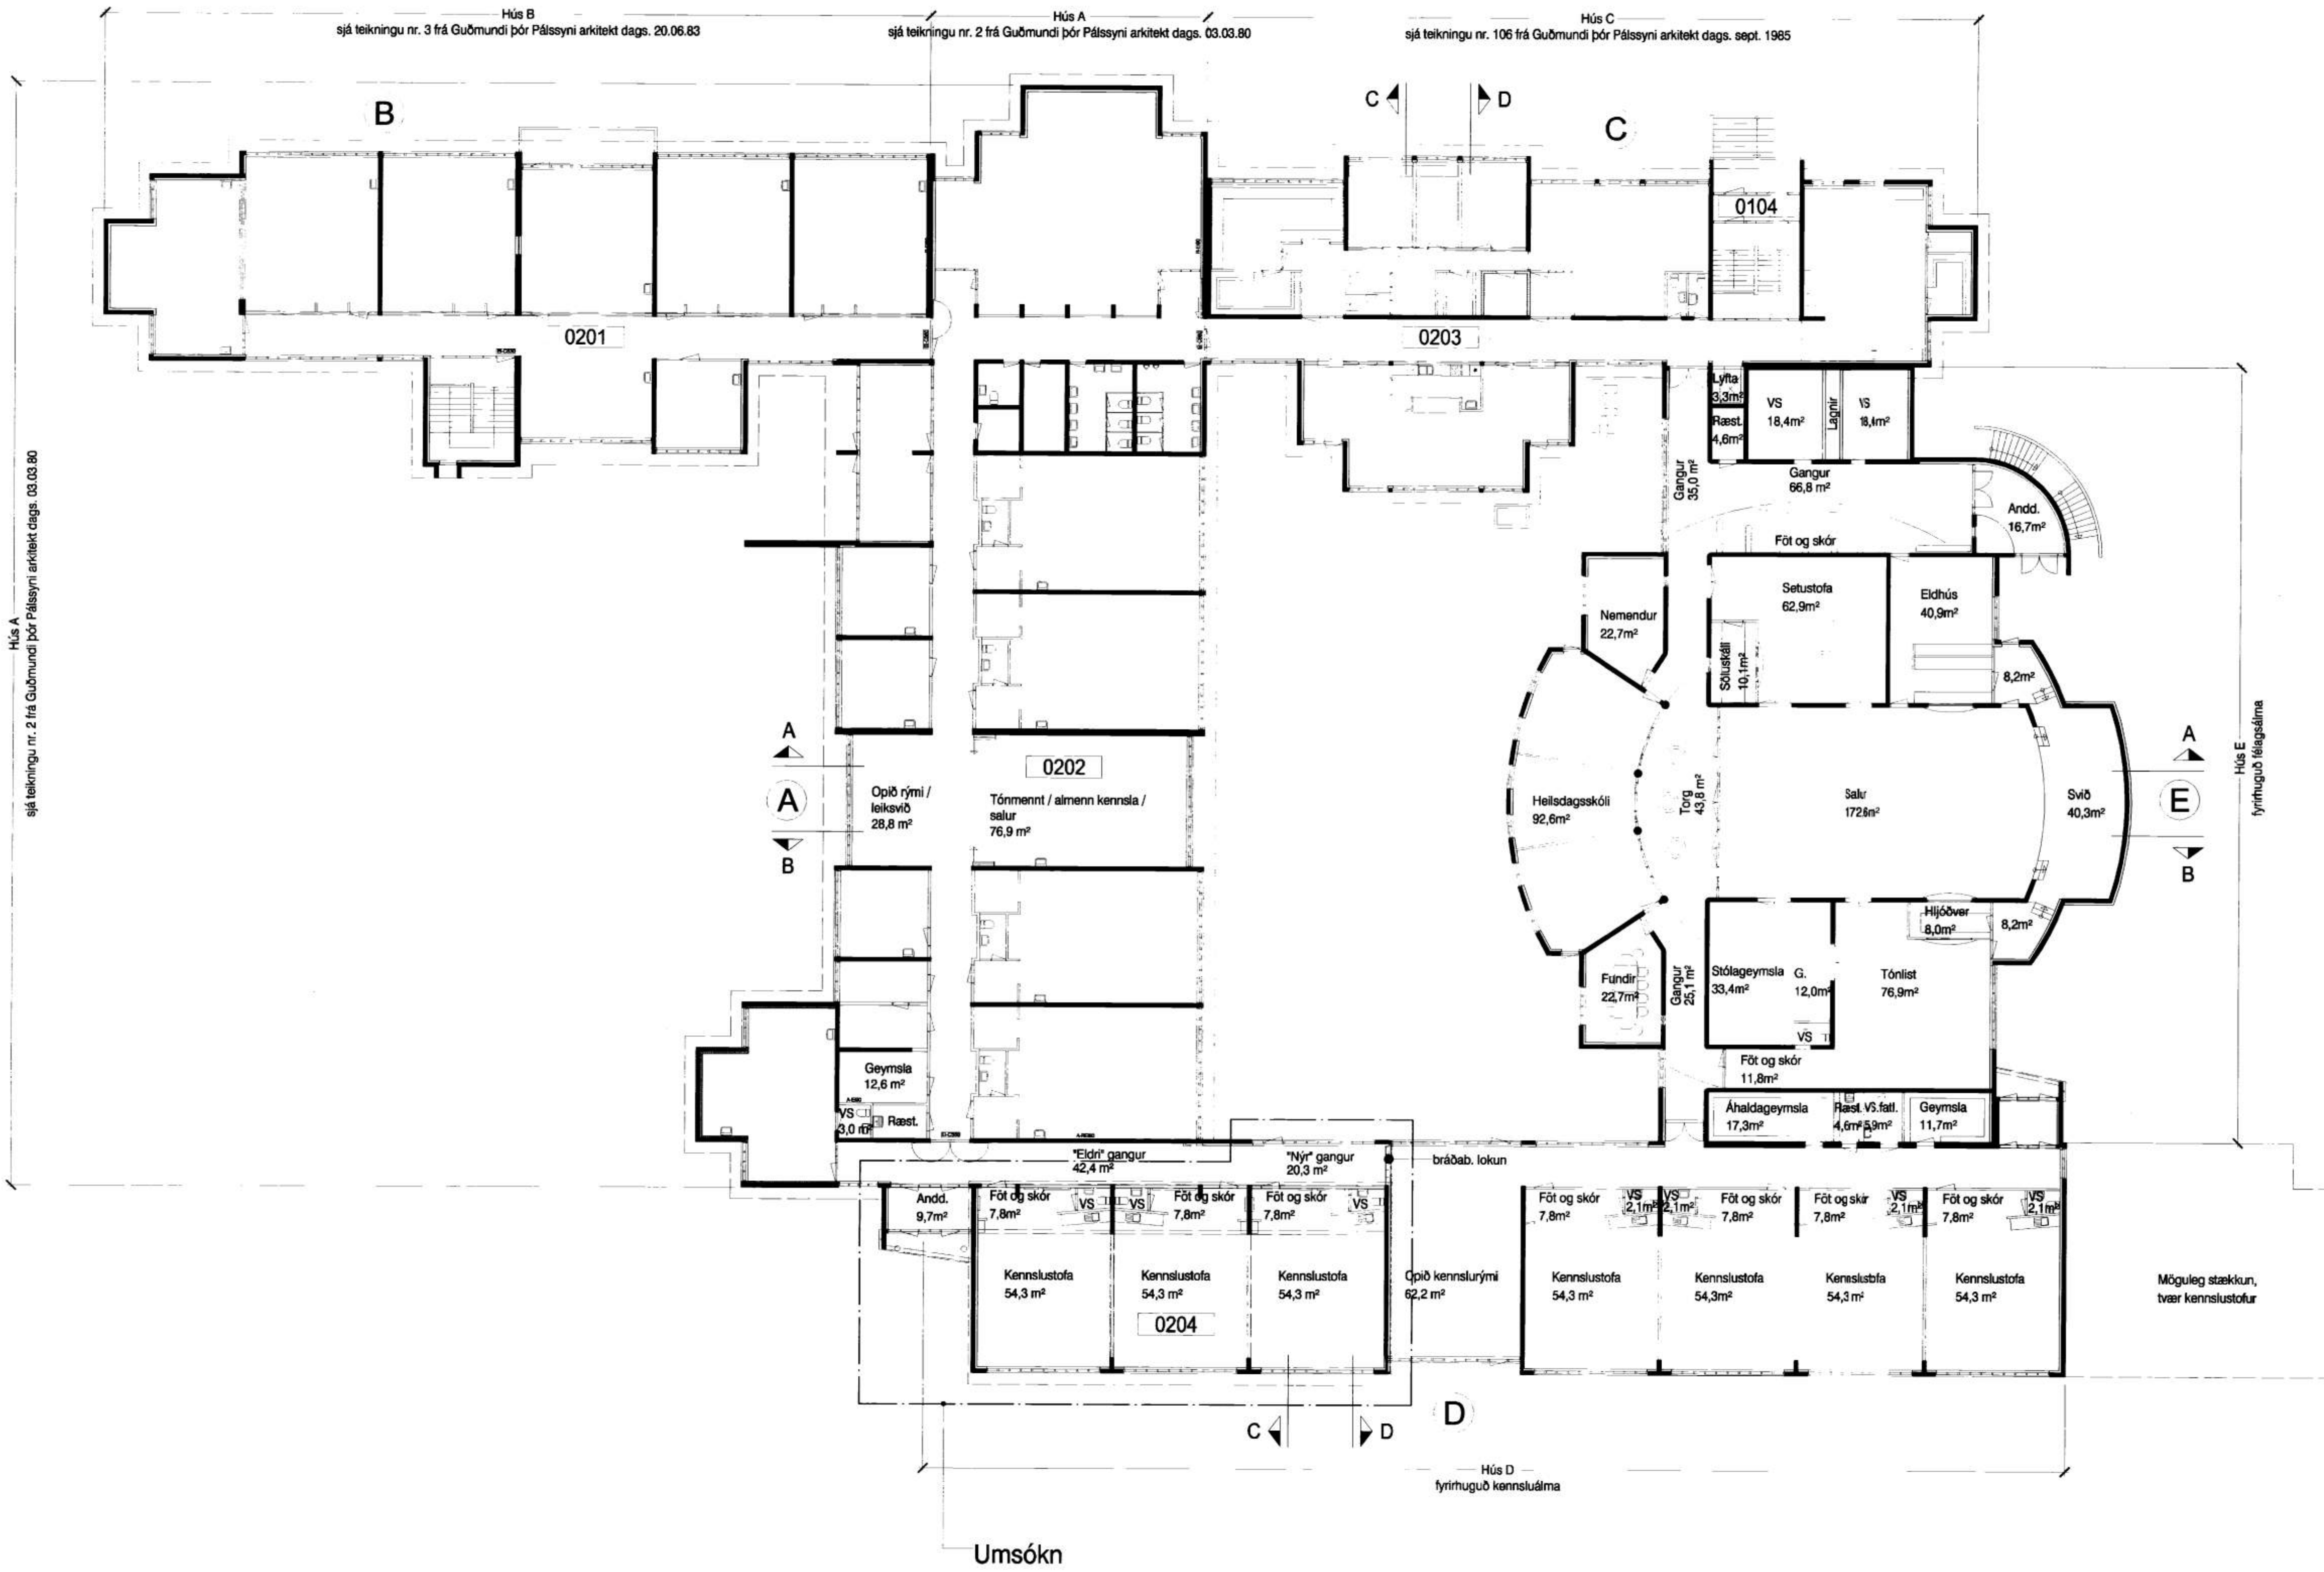


6918

SAMPYKKT Í SKIPULAGSNEFND

20. JÚNÍ 2002  
*Hallur Kristvinsson*  
BYGGIÐARFULLTRUÐNI VESTMANNAEYJUM

Breyting	Dags.	Teiknað	Lýsing
A			
B			
C			

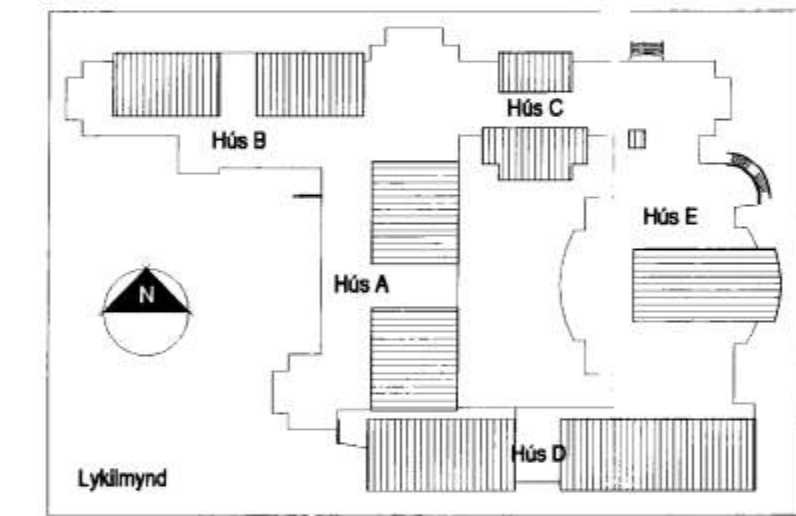

Unnið skv. samningi um höfundarétt við Guðmund Þór Pálsson arkitekt fal.

**Hallur Kristvinsson ehf.** InnanhússArkitektar ehf.

Klapparstíg 16 101 Reykjavík  
Sími / bréfas.: 552 5868  
Netfang: hallur@ark.is

*Egundráttur*  
Kl. 270152-0034  
**Hamarsskóli Vestmannaeyjum**

Aðaluppdráttur  
Yfirlitsmynd  
2. hæð

Verkaupi Vestmannaeyjabeir  
Verknúmer 302.1  
Hannað / teiknað hk, ah  
Mkv. 1:200  
Dags. 30.04.02

302.1 (99)1.03

Verknr. Teikninga nr. Breyting nr.