


20 JÓNI 2002

BYGGINNARFULLTRÚINUM VESTMANNAEYJUM

Breyting	Dags.	Teiknað	Lýsing
A			
B			
C			

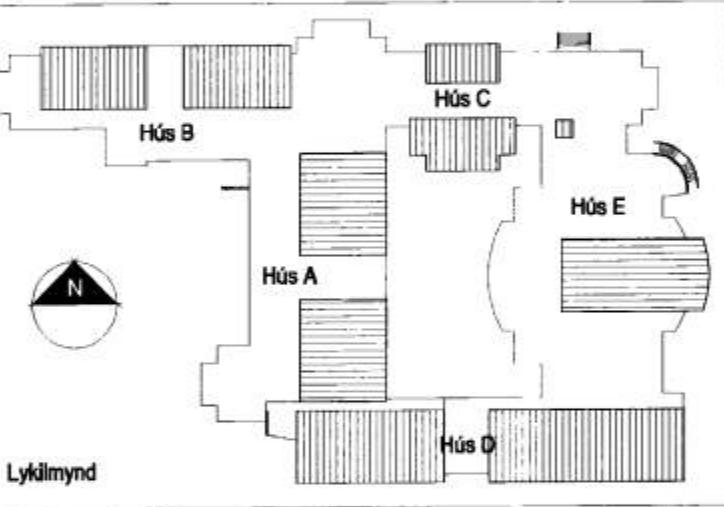

Byggingalýsing - Brunavæmki	
Brunarsætabæði	Hver heð í hveiti húsi fyrir sig er sér brunarsætabæði.
Hús A, 2. hæð er 1000 m <sup>2</sup> , ekki er gert röð fyrir skiptingu. Hér er 1000 m <sup>2</sup> ófyrir húsið húsi, enda engin tenging á milli 1. og 2. hæðar.	
Svo, nafngjörð mál brunarsætabæði sem inniheldur kennelældi í einum húsi húsi vera 1200 m <sup>2</sup> .	
Hús B og C eru undir viðmúnarsælum byggingarsælagerðar. Hús D verður eining undir viðmúnarsælum, um 700 m <sup>2</sup> .	
Hús E, 2. hæð verður um 1000 m <sup>2</sup> , ekki er gert röð fyrir skiptingu. Hér er 1000 m <sup>2</sup> ófyrir húsið húsi, enda engin tenging á milli 1. og 2. hæðar.	
Brunarsætabæði skulu vera með a.m.k. EI-B90 veggum og EI-CS90 horum. Váð smyrningu sýslat í Húsi A & 2. hæð er undantekning frá þessu, þar er um að næst gilvegg og verður hær A-E90.	
Brunahólfur	Kerfuhólfur skulu vera sér brunahólfur, skulinn frá gangi með a.m.k. E80 veggum og EI-CS90 horum. Kerfuhólfur í ekki húsum (A, B og C) eru flættar með steyptum veggum á milli stofna. E80 veggum karn á gang og EI-30 horum.
Gangar skulu vera sér brunahólf. Stigþús eru sér brunahólf með a.m.k. A-E80 veggum og E-CS90 horum. Kerfuhólfur eru ófyrir með 25 metrar í útgang.	Gangar skulu vera sér brunahólf. Stigþús eru sér brunahólf með a.m.k. A-E80 veggum og E-CS90 horum. Kerfuhólfur eru ófyrir með 25 metrar í útgang.
Burðarþarf	Burðarþarf er a.m.k. R60.
Klaðningar	Allar klaðningar skulu vera í flokki 1.
Flokk 1	Klaðningar í sumum eldri eldungum eru að hluta í flokki 2. Klaðningar skulu settar í flokki 1 við endumánum.
Flokk 2	Flokk 2 eru ófyrir með 25 metrar í útgang.
Reykjusíðar	Flokk 2 eru ófyrir með 25 metrar í útgang.
Stönguleifill	Flokk 2 eru ófyrir með 25 metrar í útgang.
Hendslóðskóli	Hendslóðskóli skulu vera við stönguleifill.
Út- og neyðarþykking	Út- og neyðarþykking er ófyrir með 25 metrar í útgang.
Níkurstæði	Gera skal tilmæssetta áætlun um endurbætur.
Umið skv. samningi um höfundarétt við Guðmund Þór Þórsson arkitekt ffl.	

Hallur Kristinsson ehf InnnahússArkitektar ffl

Klapparstíg 16 ■ 101 Reykjavík

Sími / bréfas.: ■ 552 5868

Netfang: ■ hallur@ark.is


K-270152-135

Hamarsskóli Vestmannaeyjum

Aðaluppdráttur

#### Yfirlitsmynd

#### 1. hæð

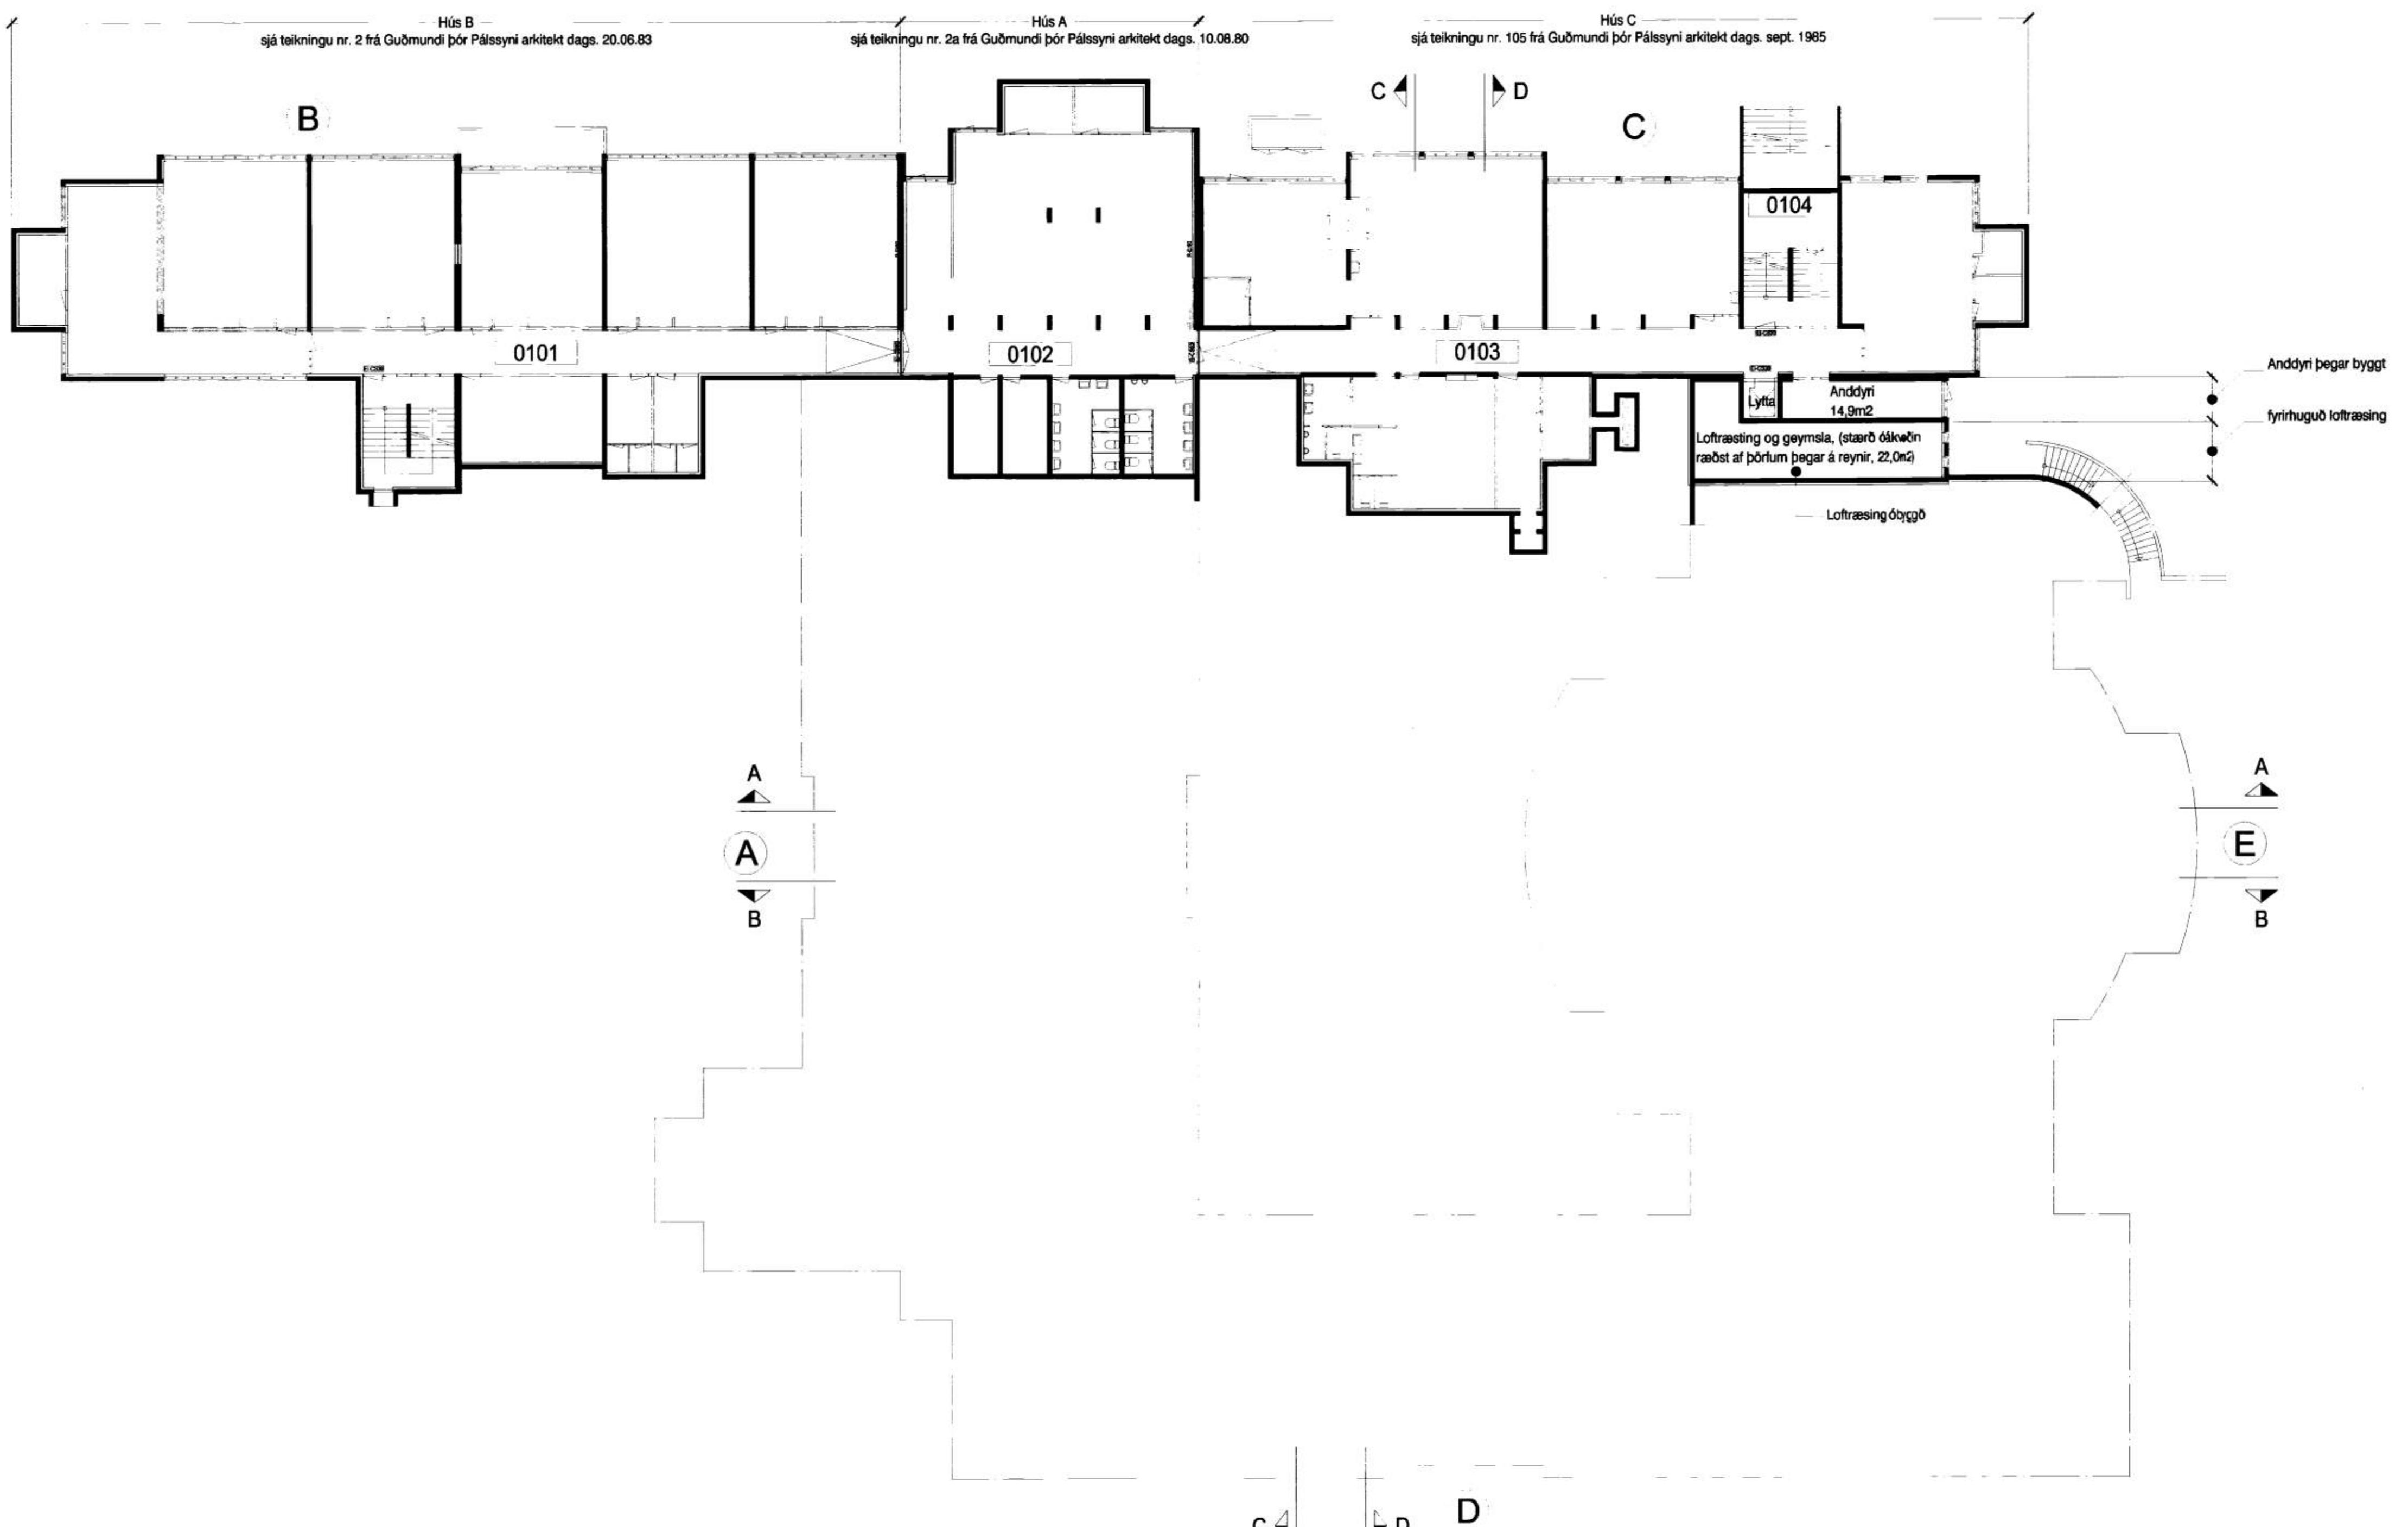

302.1 (99)1.02

Værn.

Teikning nr.

Breyling nr.

1:200

Mkv. 30.04.02

Dags.

302.1 (99)1.02