


1 FEB. 2010

BYGGINGARFULLTRUINI VESTMANNALANDS


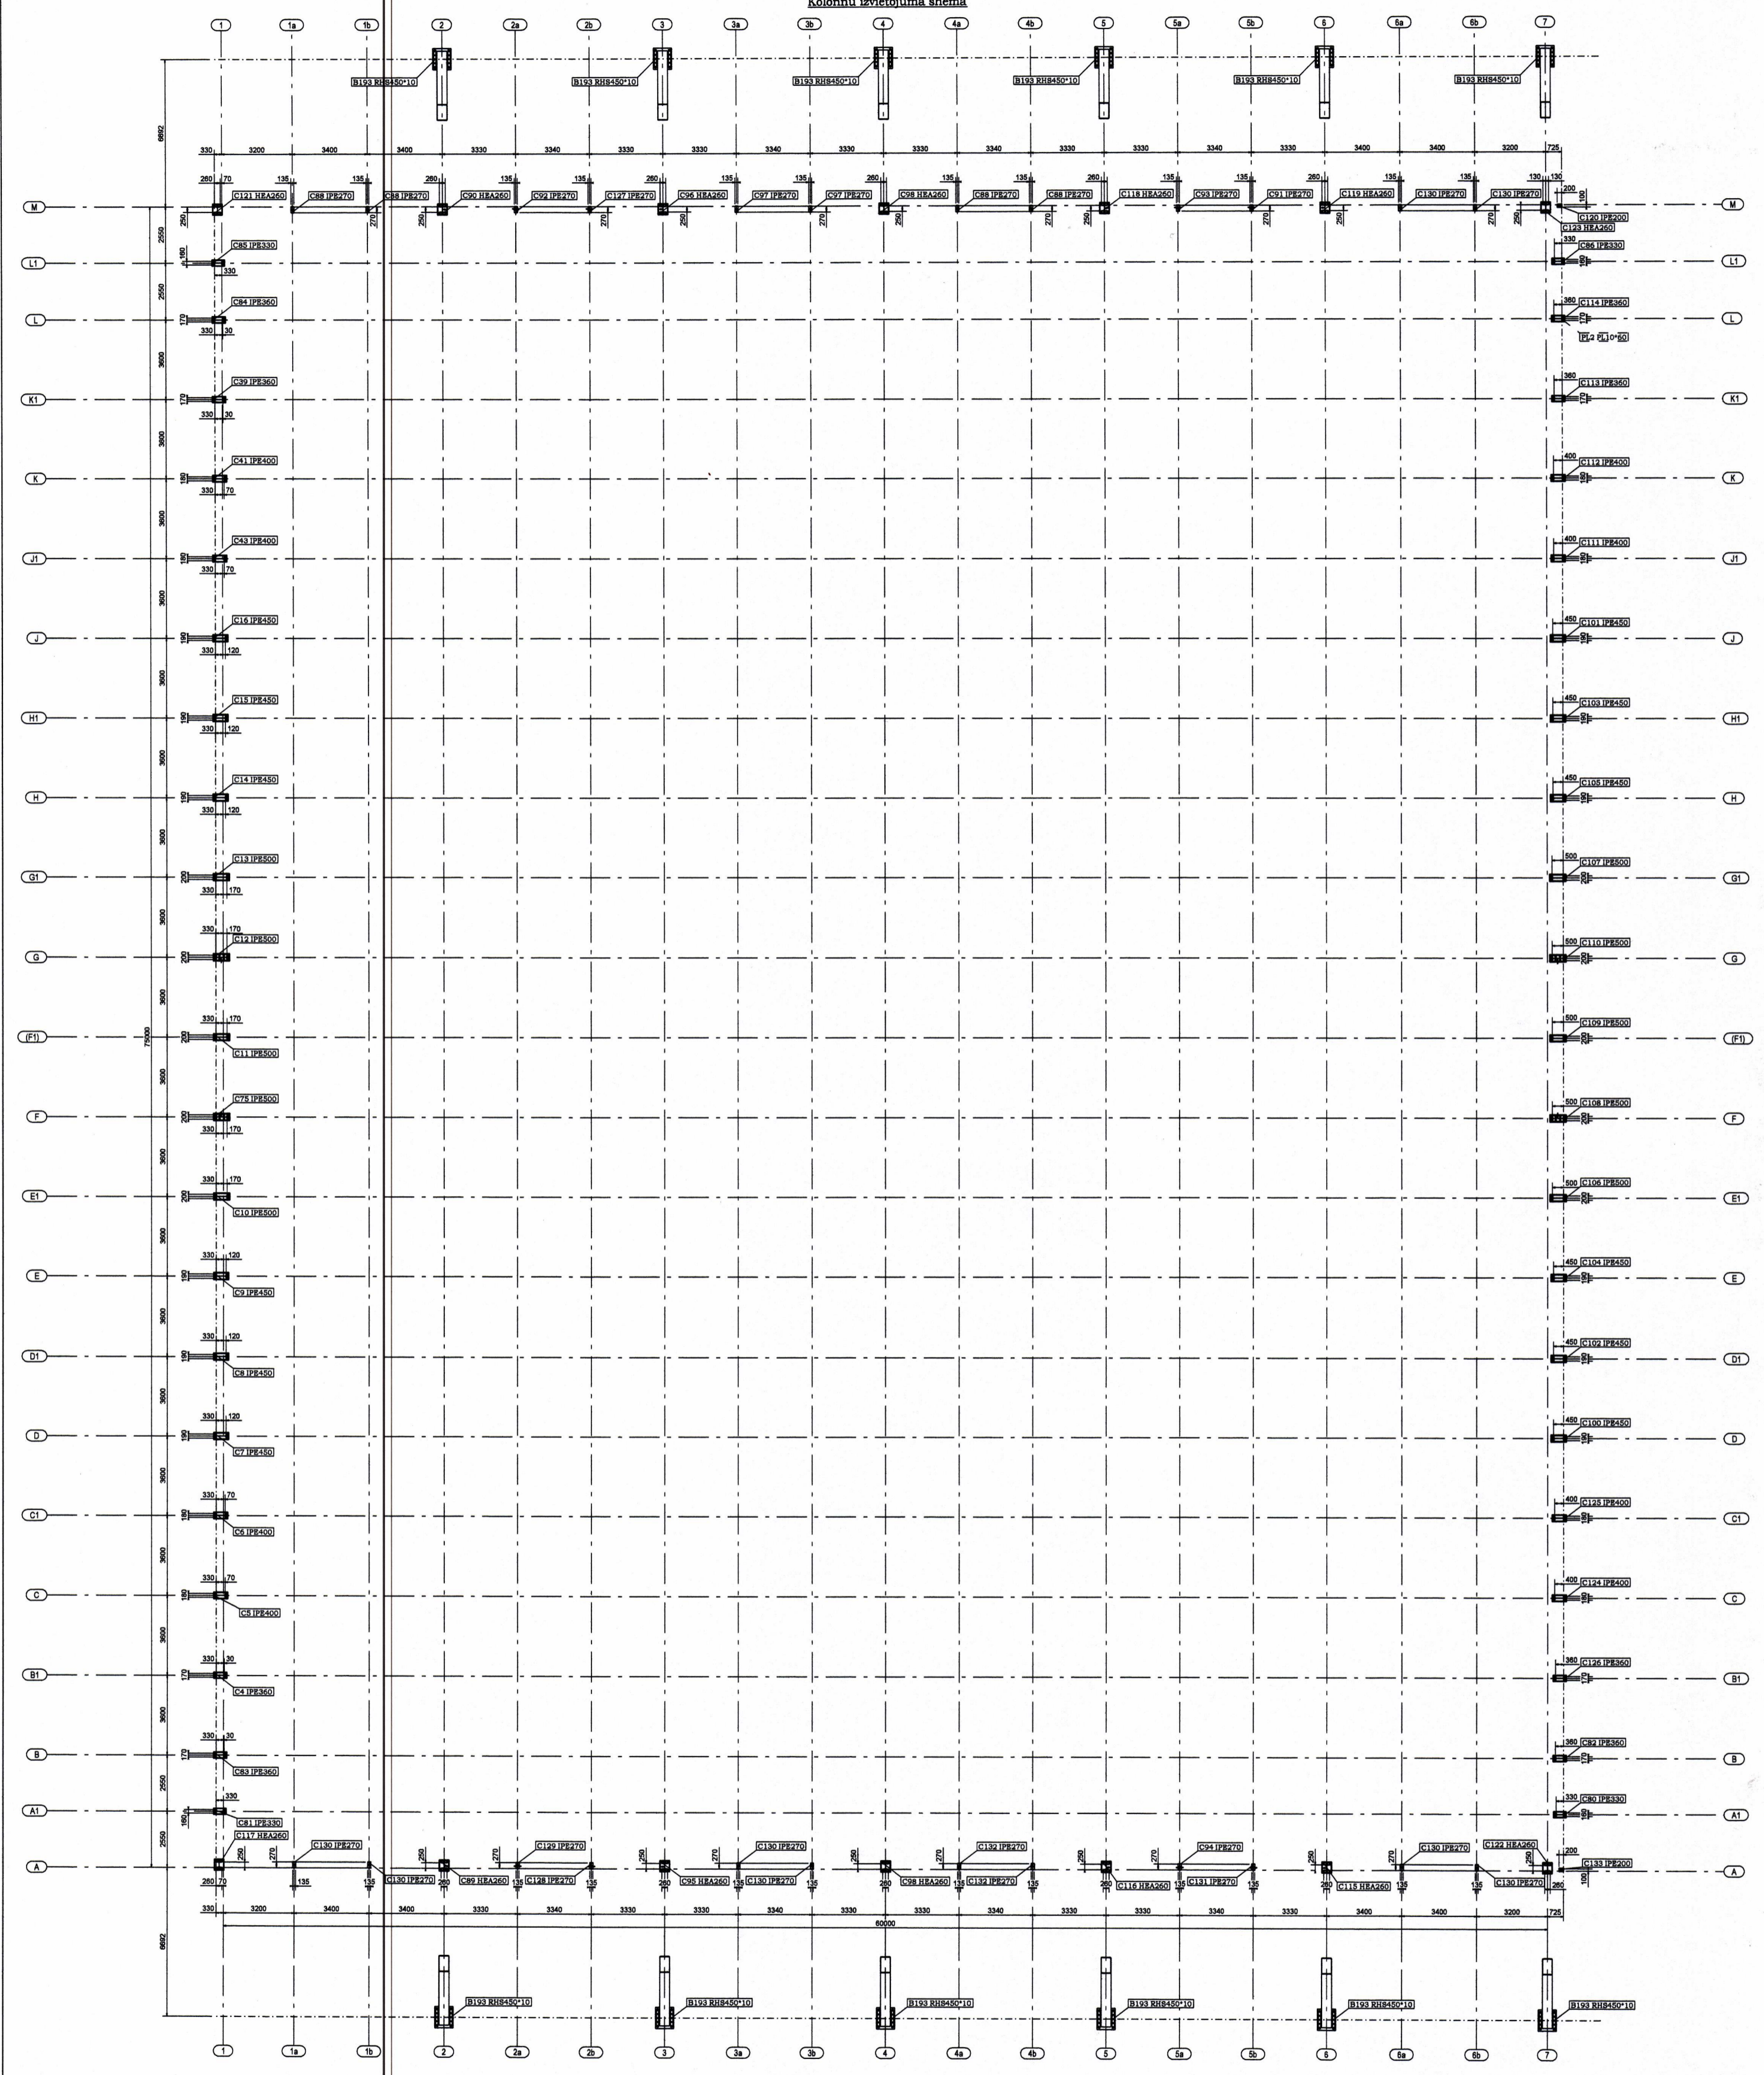

Signature: *Sigurjón Pálsson* 2405500079

**S.B.C.** Skemur og Skilríki  

