


SAMÞYKKT AF BYGGINGARFULLTRÚA

14. JAN. 2010
 Sigurður S. Ragný
 BYGGINGARFULLTRUINN Í VESTMANNAEYJUM

NR	DAGS.	BREYTING
A		
B		
C		
D		
E		
F		
G		
H		

SKÝRINGAR

Teiknistofa PZ ehf
 Ráðgjafarverkfræðipjónusta




Kirkjuvegi 23 900 Vestmannaeyjum Sími 481-2711 Fax 481-3076
 Heimasíða <http://www.teiknistofa.is> Netfang pz@teiknistofa.is

Verkefni
 FJÁLNOTA ÍÞRÓTTAÐUS
 VESTMANNAEYJUM

Verkefni
 GRUNNMYND
 UNDIRSTÖÐUR

Dags.	Hannað	Verk.nr	Mælikvarði
DKT. 09	SP	0617	1:200
Yfirfarið	Teiknað	Teikn.nr	Breyting
	EA	202	
Samþykkt <i>Sigurðsson</i> 240759-2329			

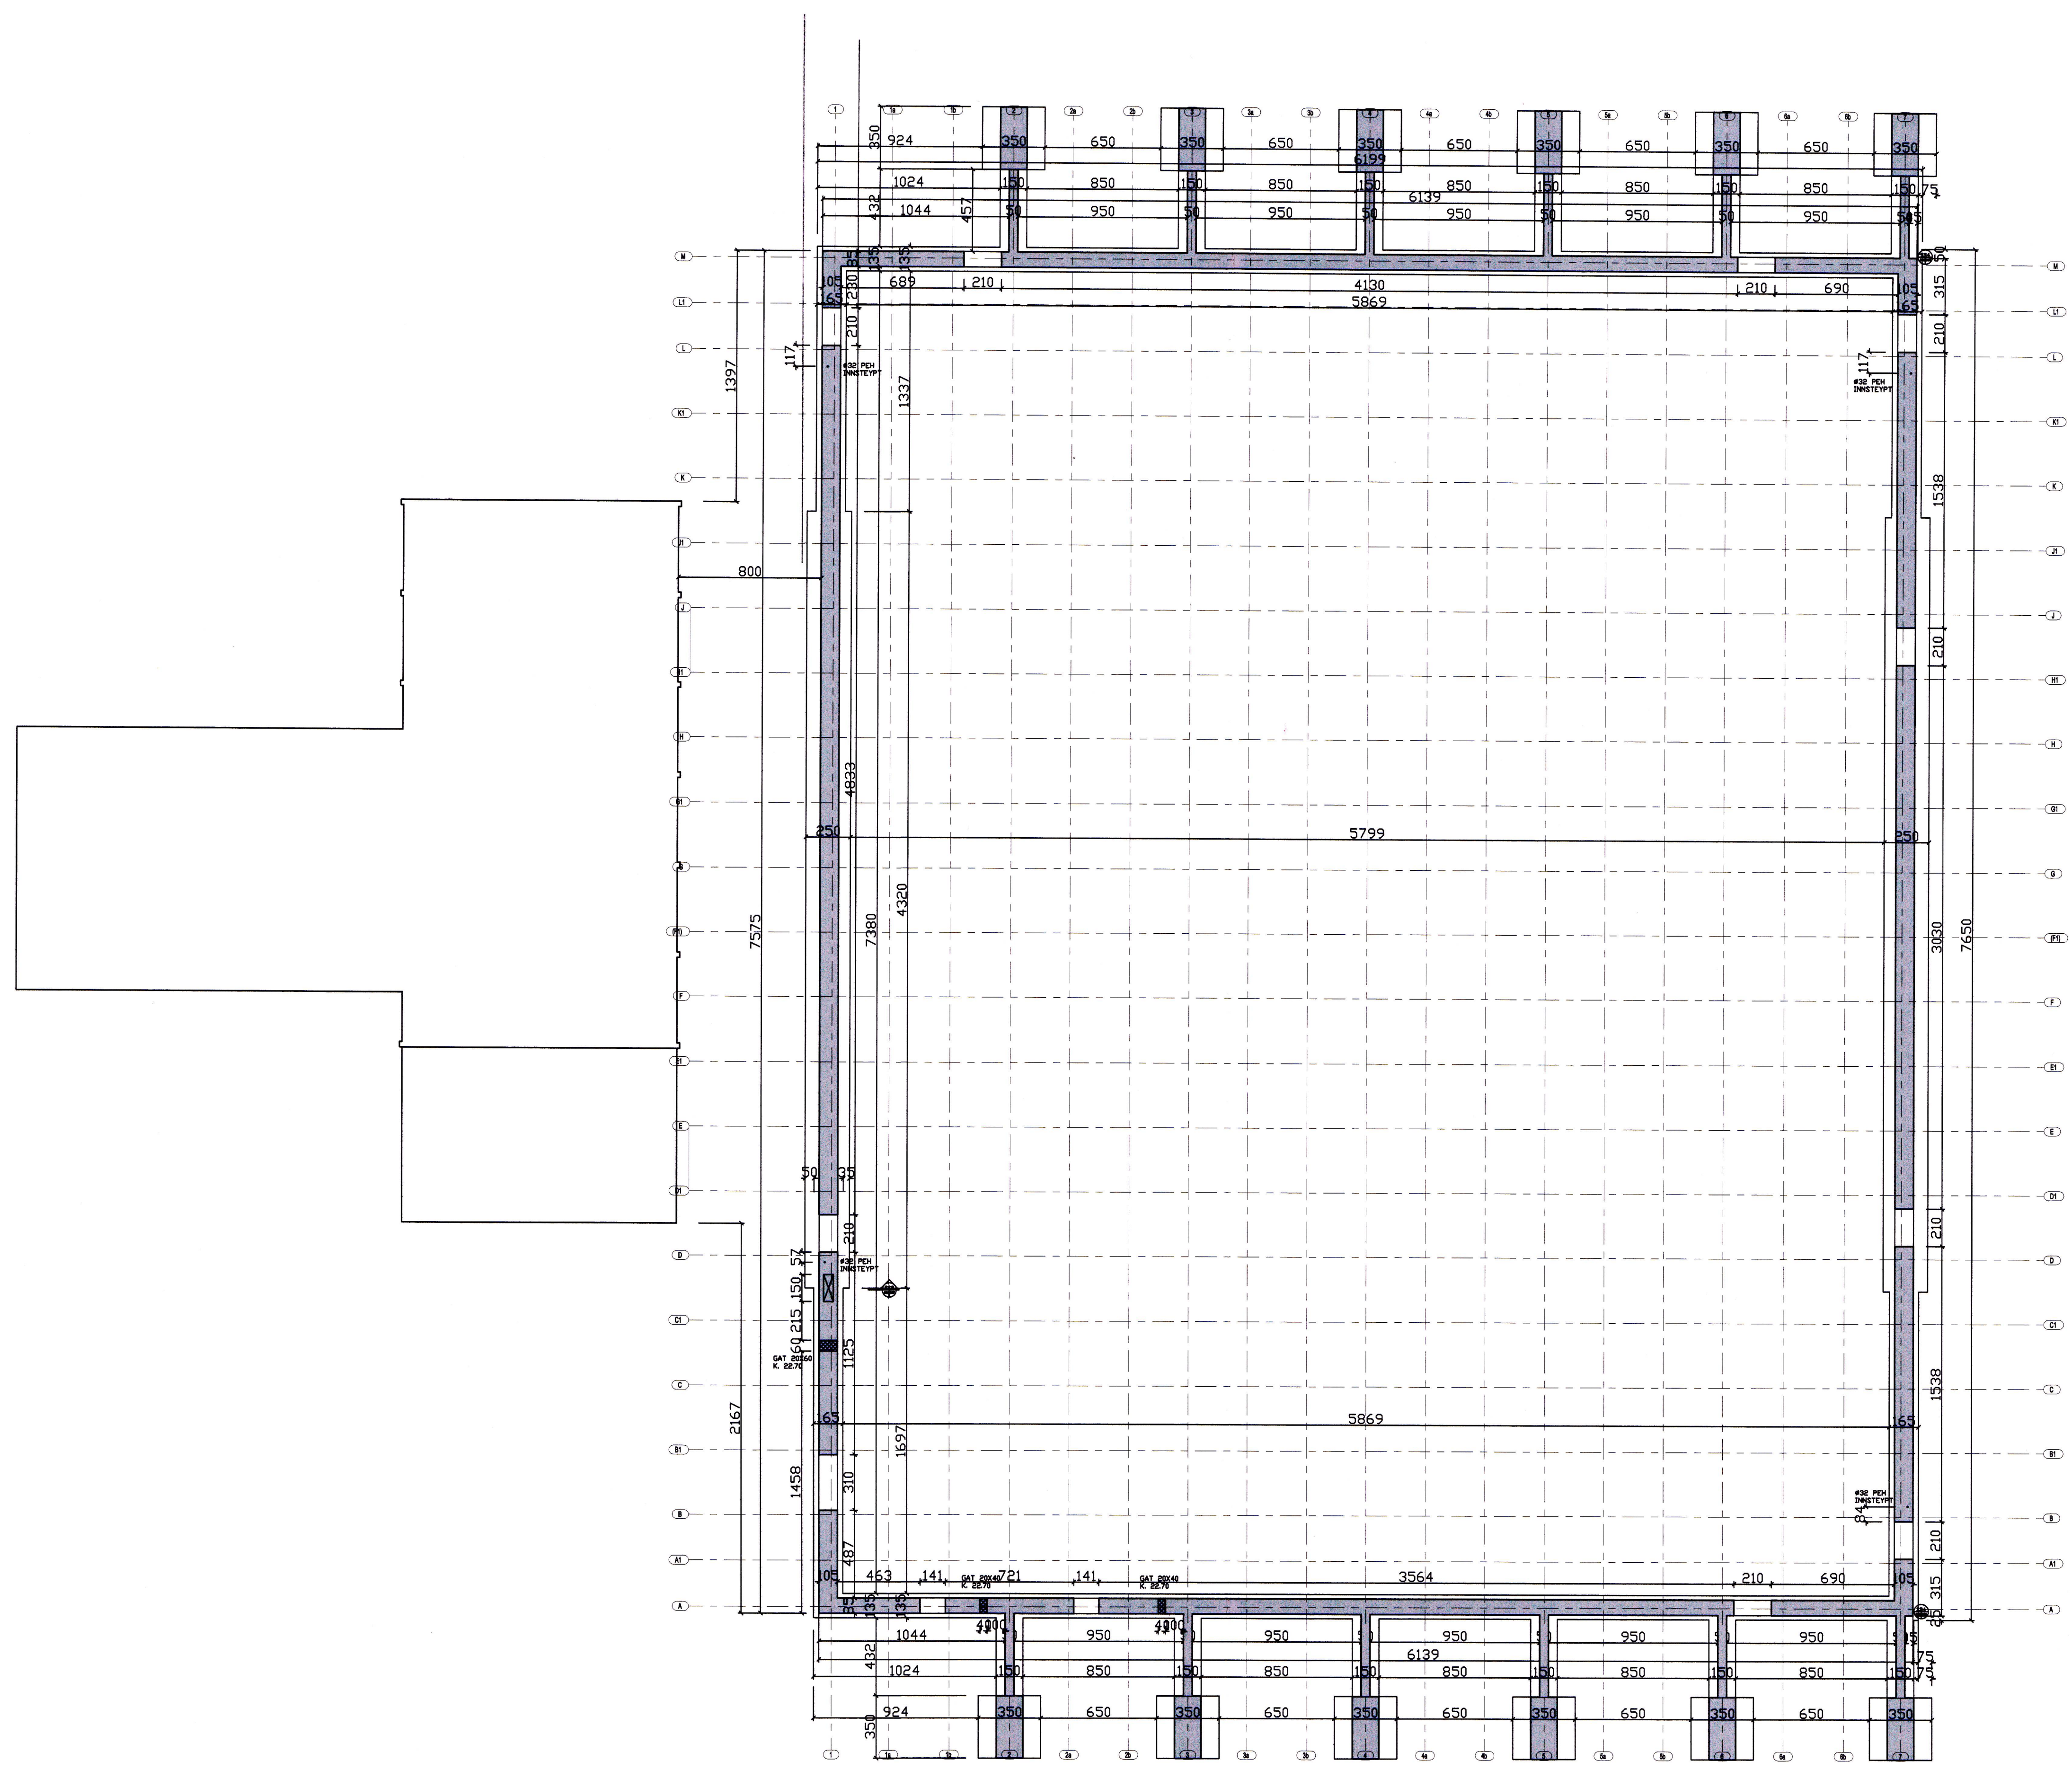

GRUNNMYND UNDIRSTÖÐUR