


SAMÞYKKT AF BYGGINGARFULLTRÚA
 14. JAN. 2010
 Sigurður S. Þorgeirsson
 BYGGINGARFULLTRÚNNI VESTMANNNAEYJUM

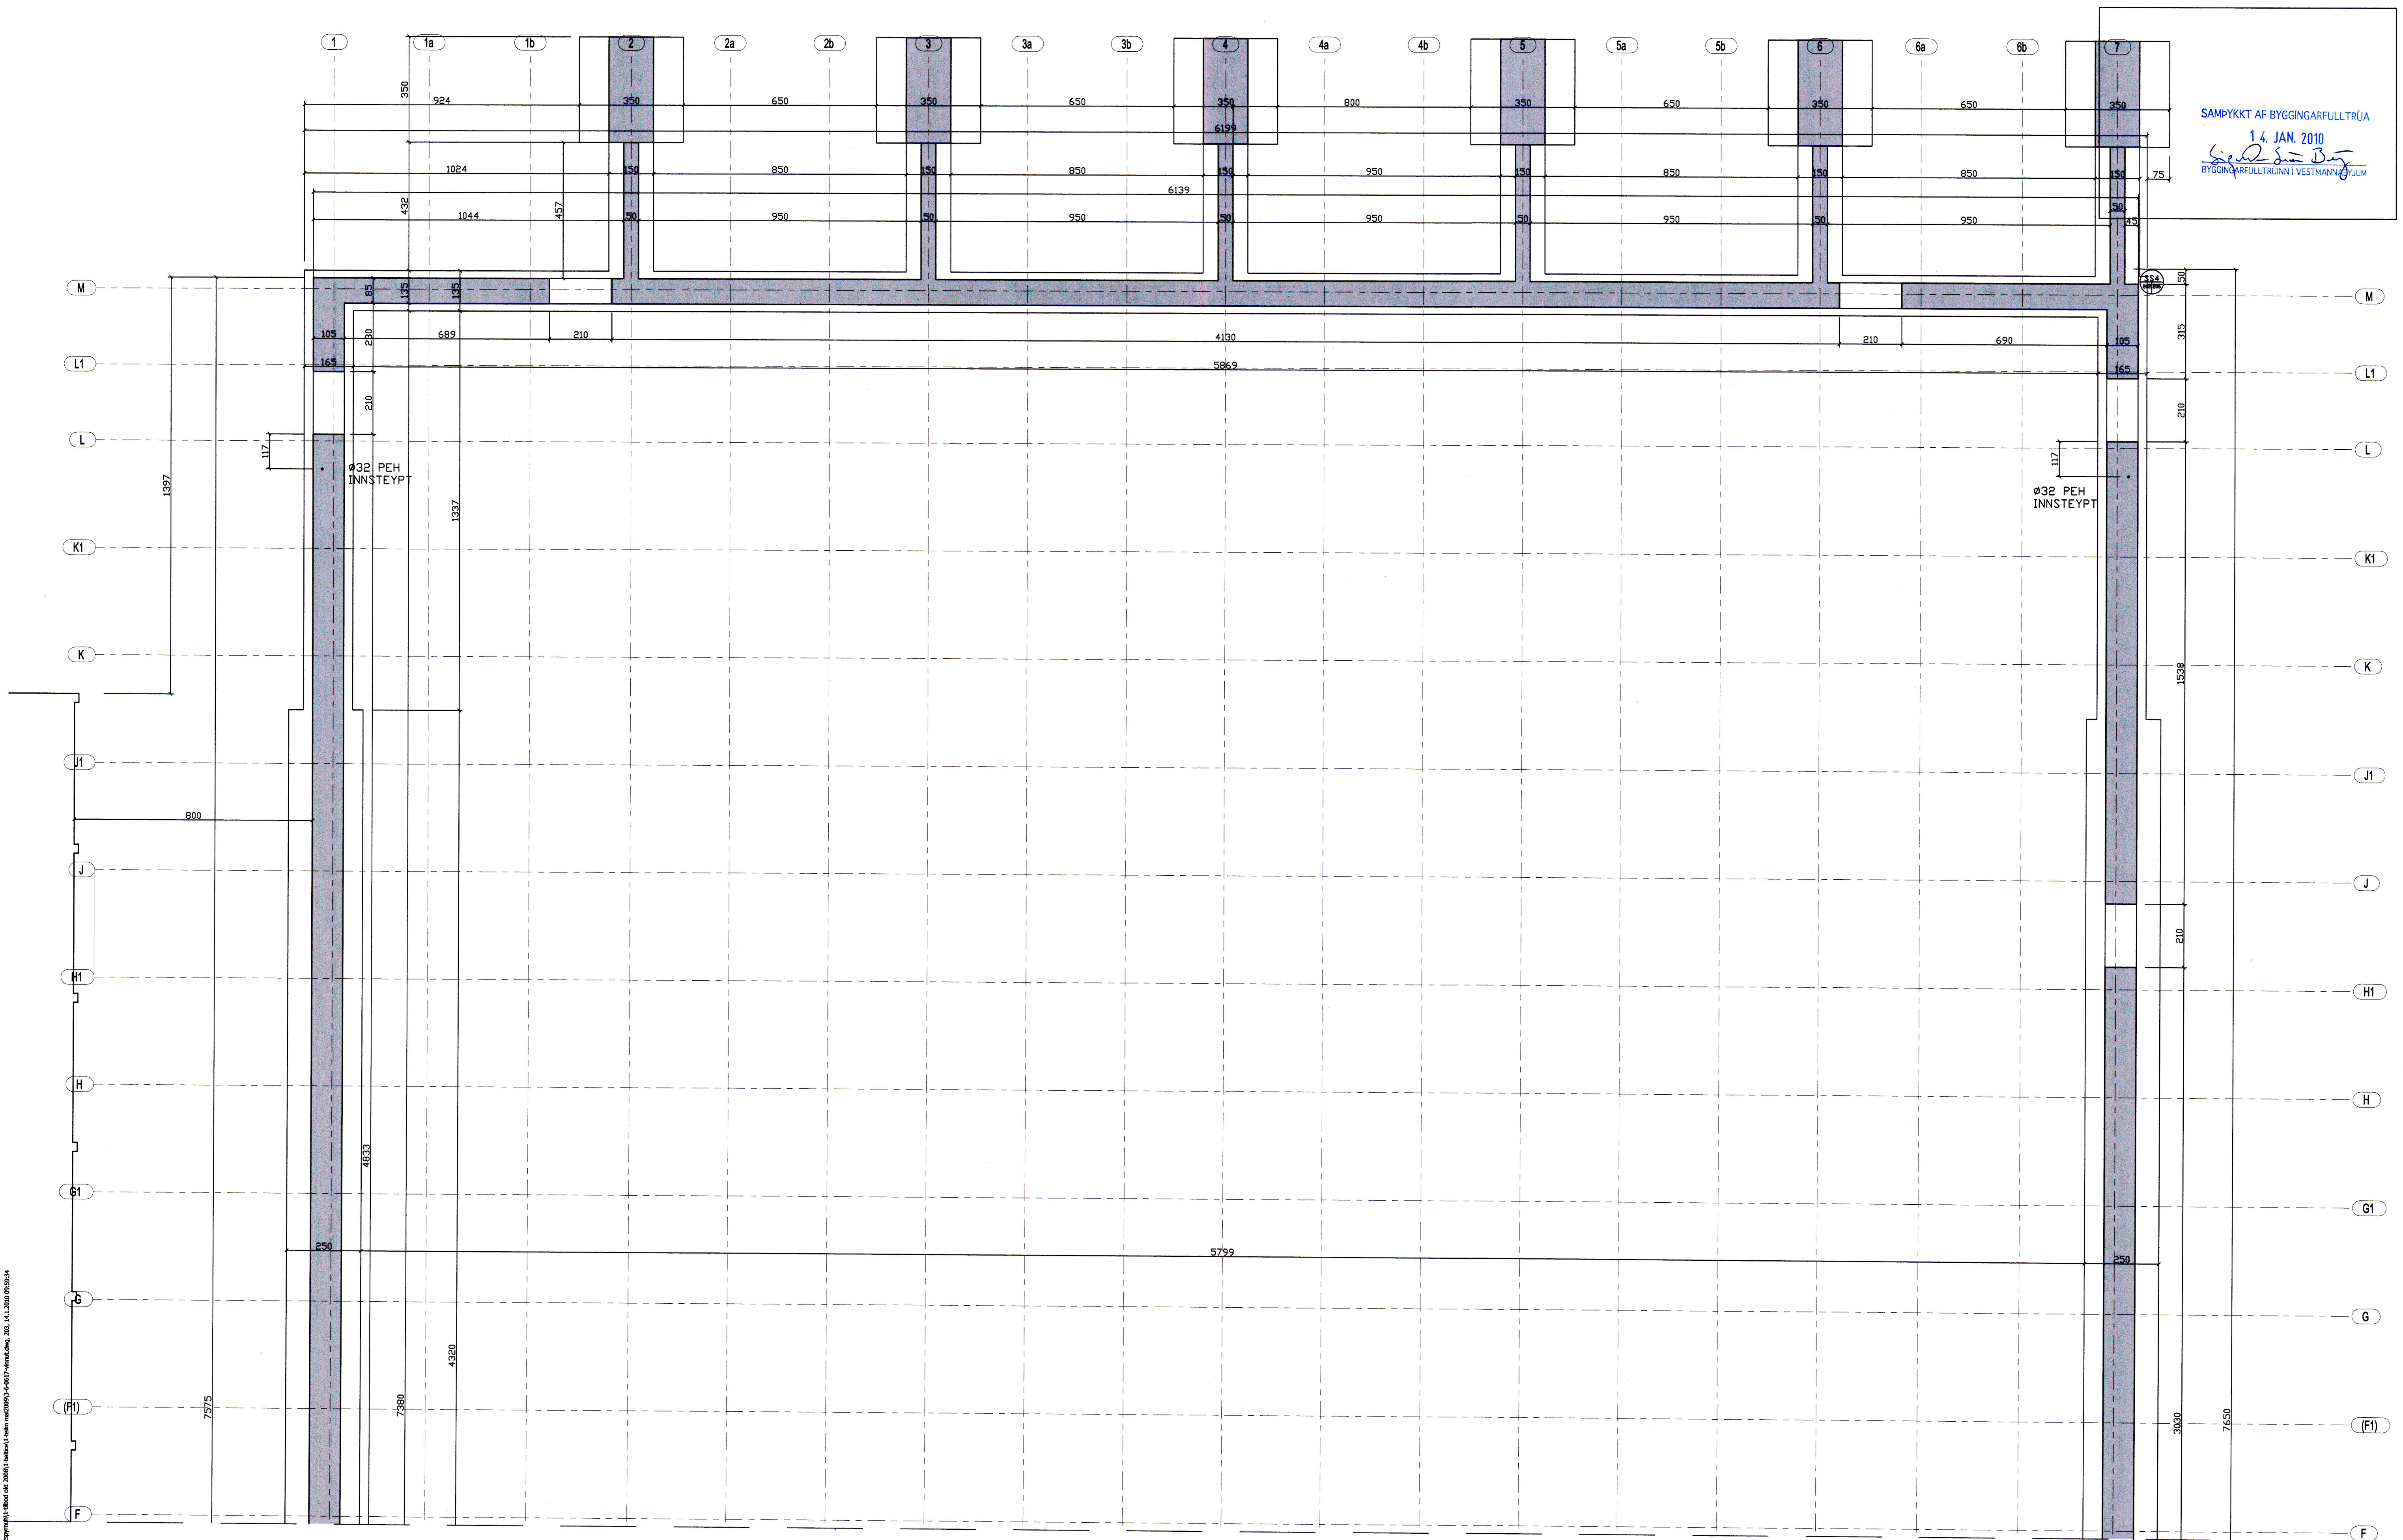

GRUNNMYND UNDIRSTÖÐUR

D			H		Dags.	Hannað	Verk.nr	Mælikvarði	Teiknistofa PZ ehf Ráðgjafarverkfræðipjónusta Kirkuveggi 23 900 Vestmannaeyjum Sími 481-2711 Fax-481-3076 Heimasíða http://www.teiknistofa.is Netfang pz@teiknistofa.is	Verkefni FJÄLNÖTA ÍBRÓTTAÐUS VESTMANNNAEYJUM Verkefni GRUNNMYND SUBUR UNDIRSTÖÐUR
C		G		DKT. 09	SP	0617	1/100			
B		F		Yfirfarið	Teiknað	Teikn.nr	Breyting			
A		E			EA	203				
NR	DAGS.	BREYTING	NR	DAGS.	BREYTING	Samþykkt				

Handwritten signature and number: 240789.2030

Teiknistofa PZ ehf. 2008. All rights reserved. 2010. 14. JAN. 2010. 15/9. 24