


SAMÞYKKT AF BYGGINGARFULLTRÚA
 14. JAN. 2010
 Sigurður S. Björnsson
 BYGGINGARFULLTRÚNNI VESTMANNNAEYJUM

NR	DAGS.	BREYTING
A		
B		
C		
D		
E		
F		
G		
H		

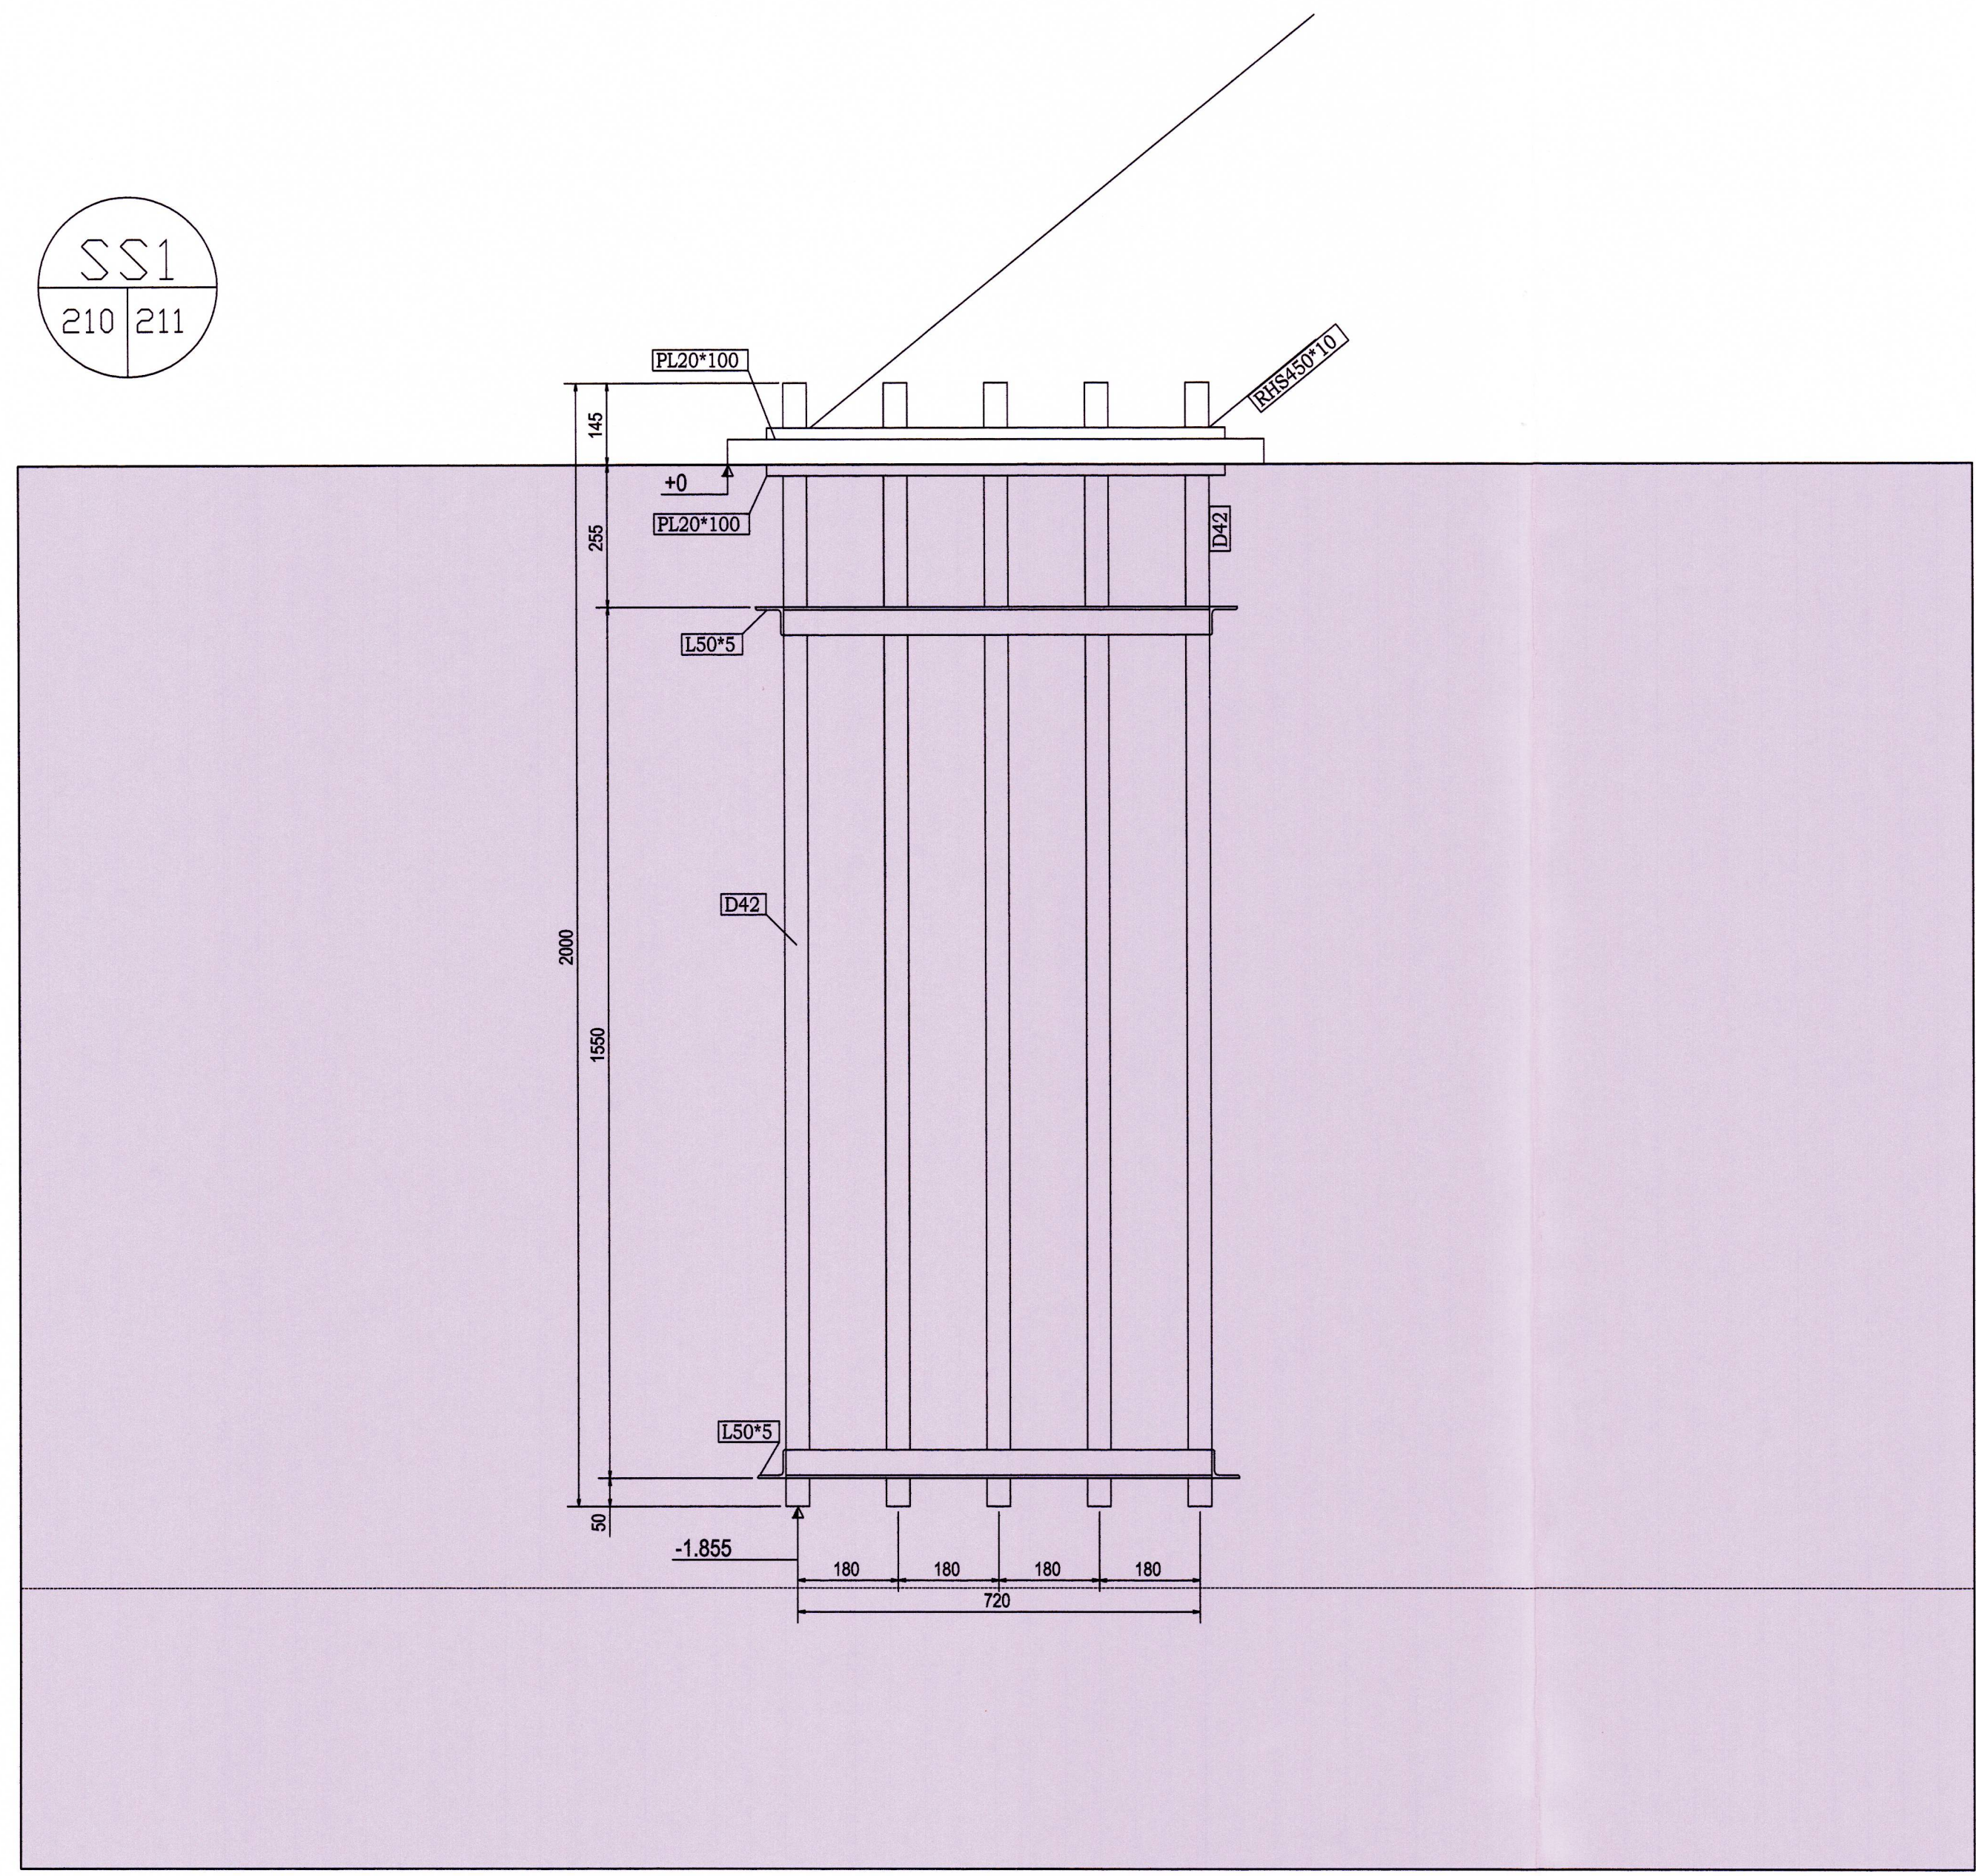

SKÝRINGAR

Teiknistofa PZ ehf
 Ráðgjafarverkfræðipjónusta

Kirkjuvegi 23 900 Vestmannaeyjum Sími 481-2711 Fax 481-3076
 Heimasíða <http://www.teiknistofa.is> Netfang pz@teiknistofa.is

Verkeiti
 FJÖLNOTA ÍÞRÁTTAÐS
 VESTMANNNAEYJUM

Verkefni
 SÉRTEIKNING
 FESTINGAR

Dags.	Hannað	Verk.nr	Mælikvarði
JAN. 10	SP	0617	1:10
Yfirfarið	Teiknað	Teikn.nr	Breyting
	EA	211	
Samþykkt <i>Sigurður S. Björnsson</i> P. 240759-2207			