


SAMÞYKKT AF BYGGINGARFULLTRÚA
 14 JAN. 2010
 BYGGINGARFULLTRÚNNI VESTMANNAEYJUM

NR	DAGS.	BREYTING
A		
B		
C		
D		
E		
F		
G		
H		

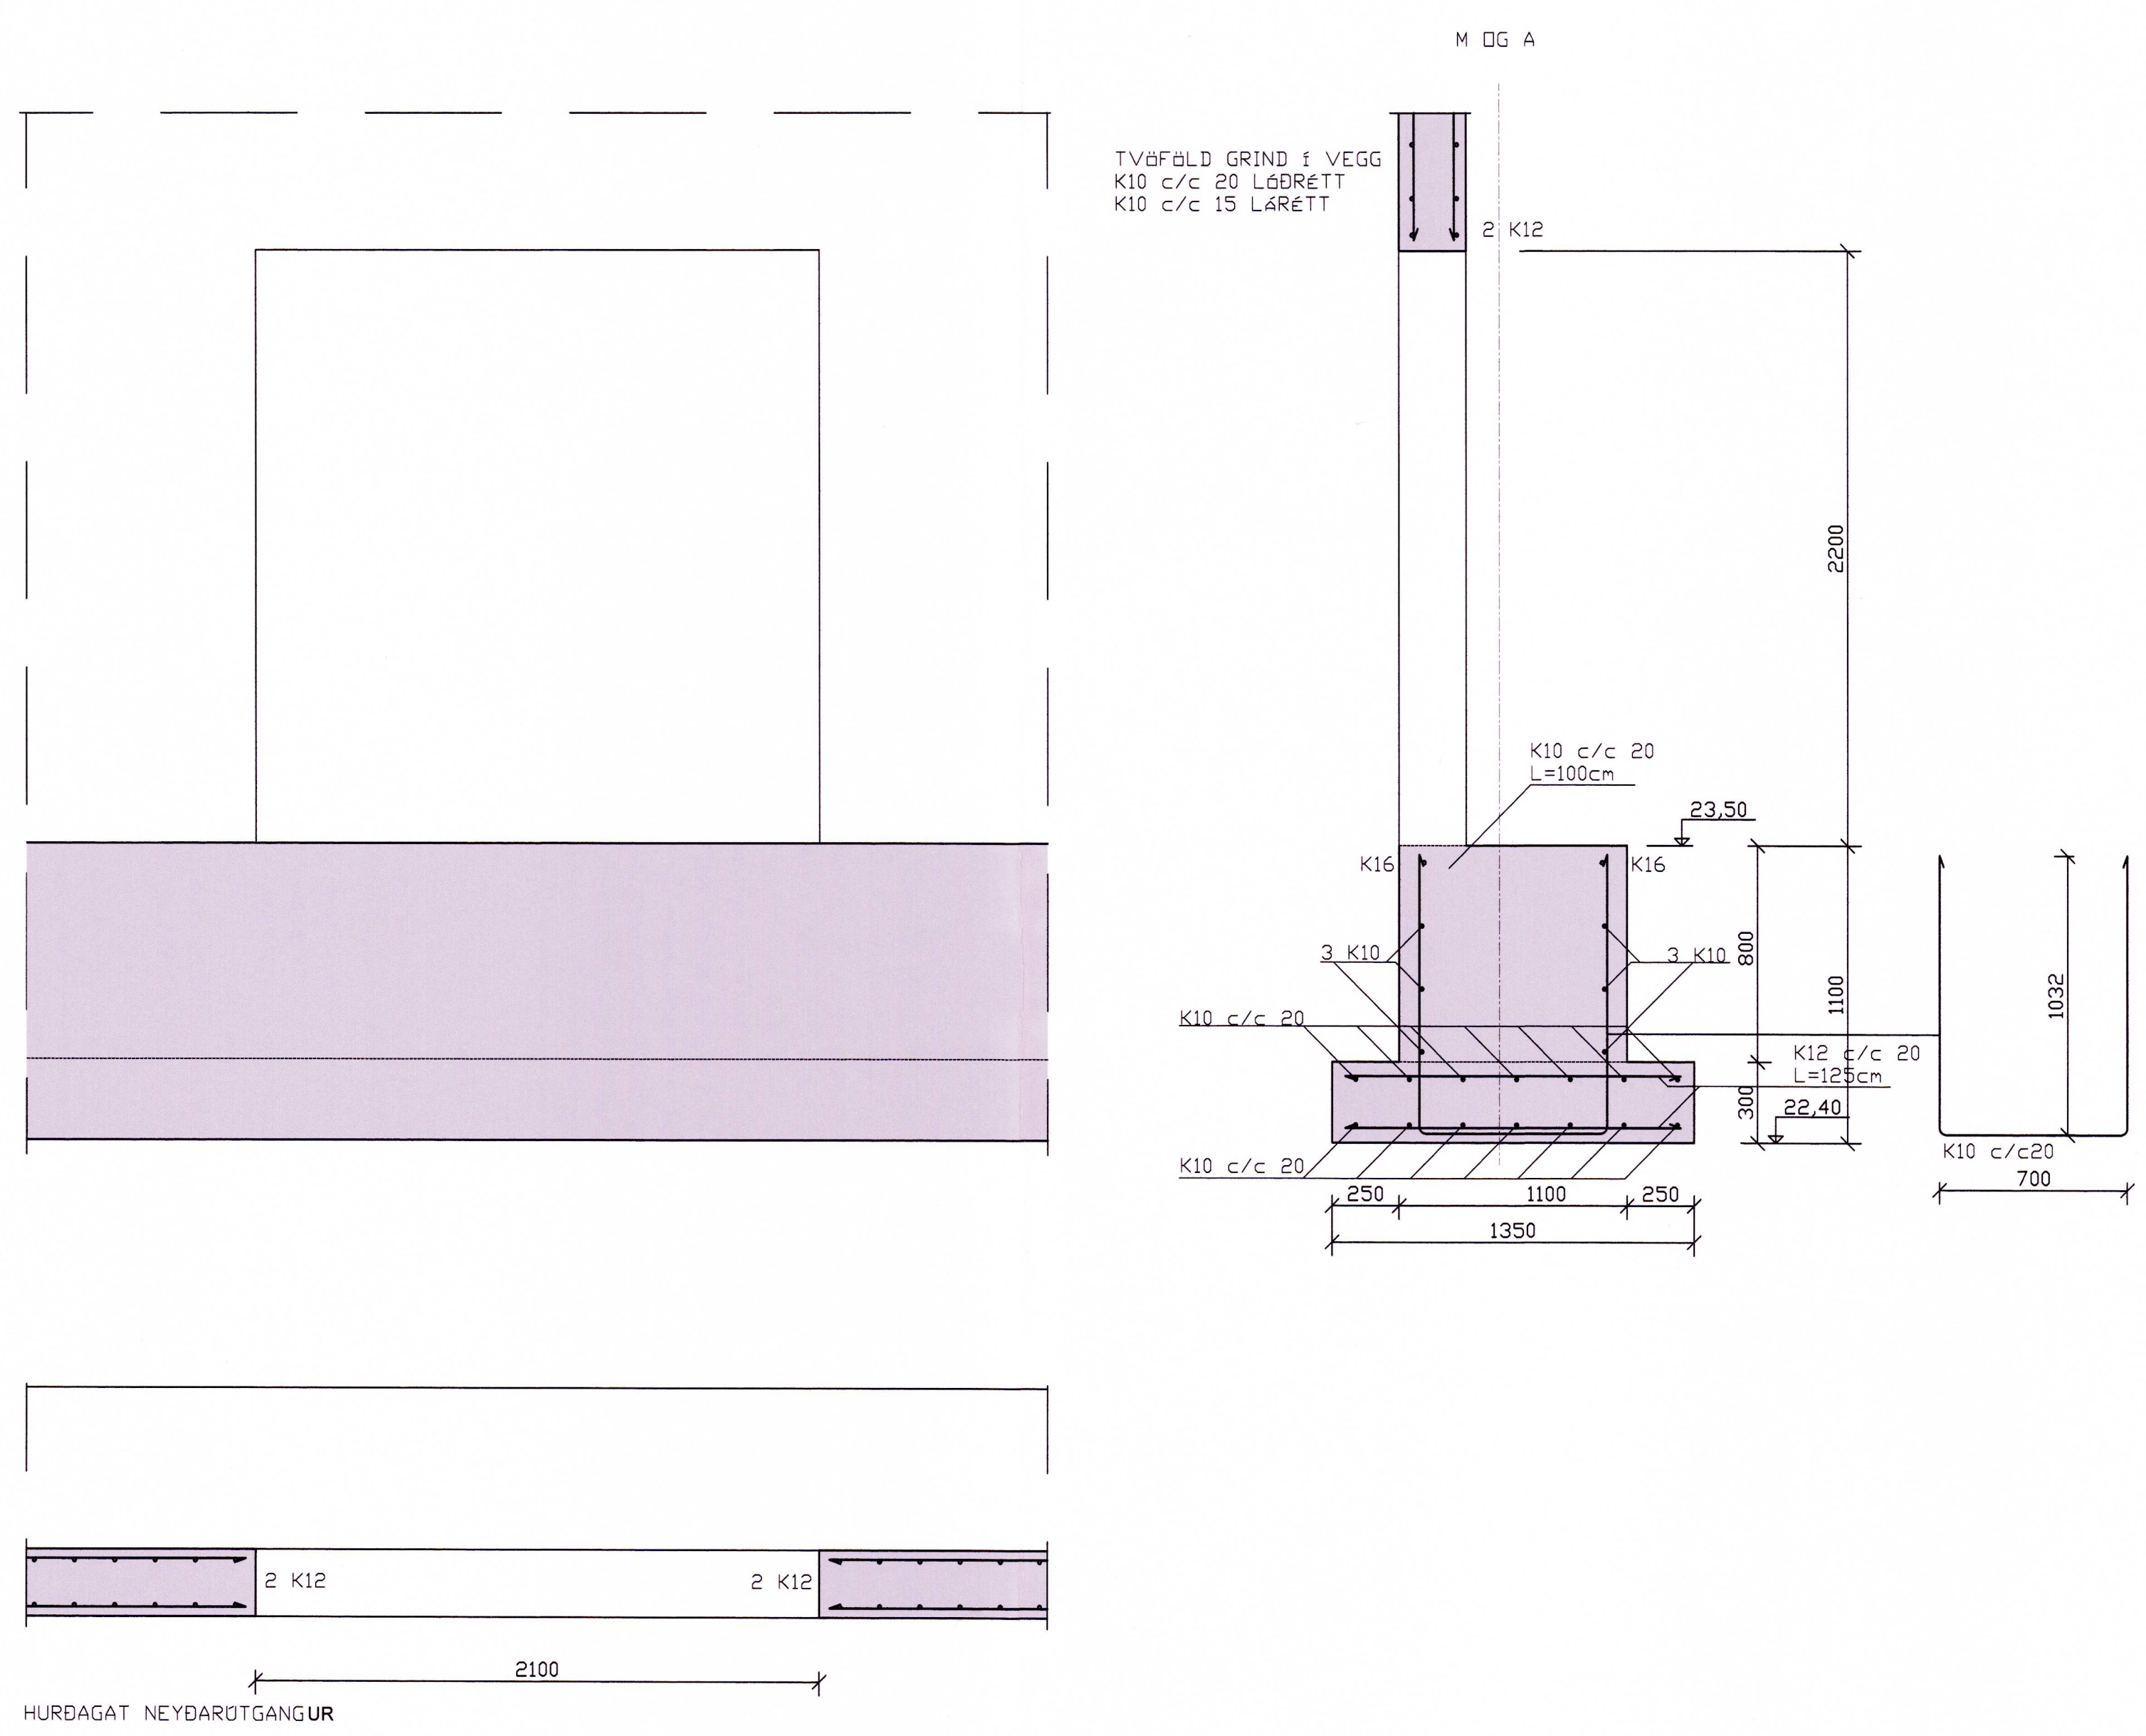

SKÝRINGAR

Teiknistofa PZ ehf
 Ráðgjafarverkfræðipjónusta

Kirkjuveg 23 900 Vestmannaeyjum Sími 481-2711 Fax-481-3076
 Heimasíða <http://www.teiknistofa.is> Netfang pz@teiknistofa.is

Verkefni
 FJÖLNOTA ÍÞRÁTTAHOUS
 VESTMANNAEYJUM

Verkefni
 SÉRTEIKNING
 HURÐAGAT

Dags.	Hannað	Verk.nr	Mælikvarði
JAN. 10	SP	0617	1:20
Yfirfarið	Teiknað	Teikn.nr	Breyting
	EA	212	
Samþykkt			