


SAMÞYKKT AF BYGGINGARFULLTRÚA

25 FEB. 2013

Byggingarfulltrúarni VESTMANNAEYJUM

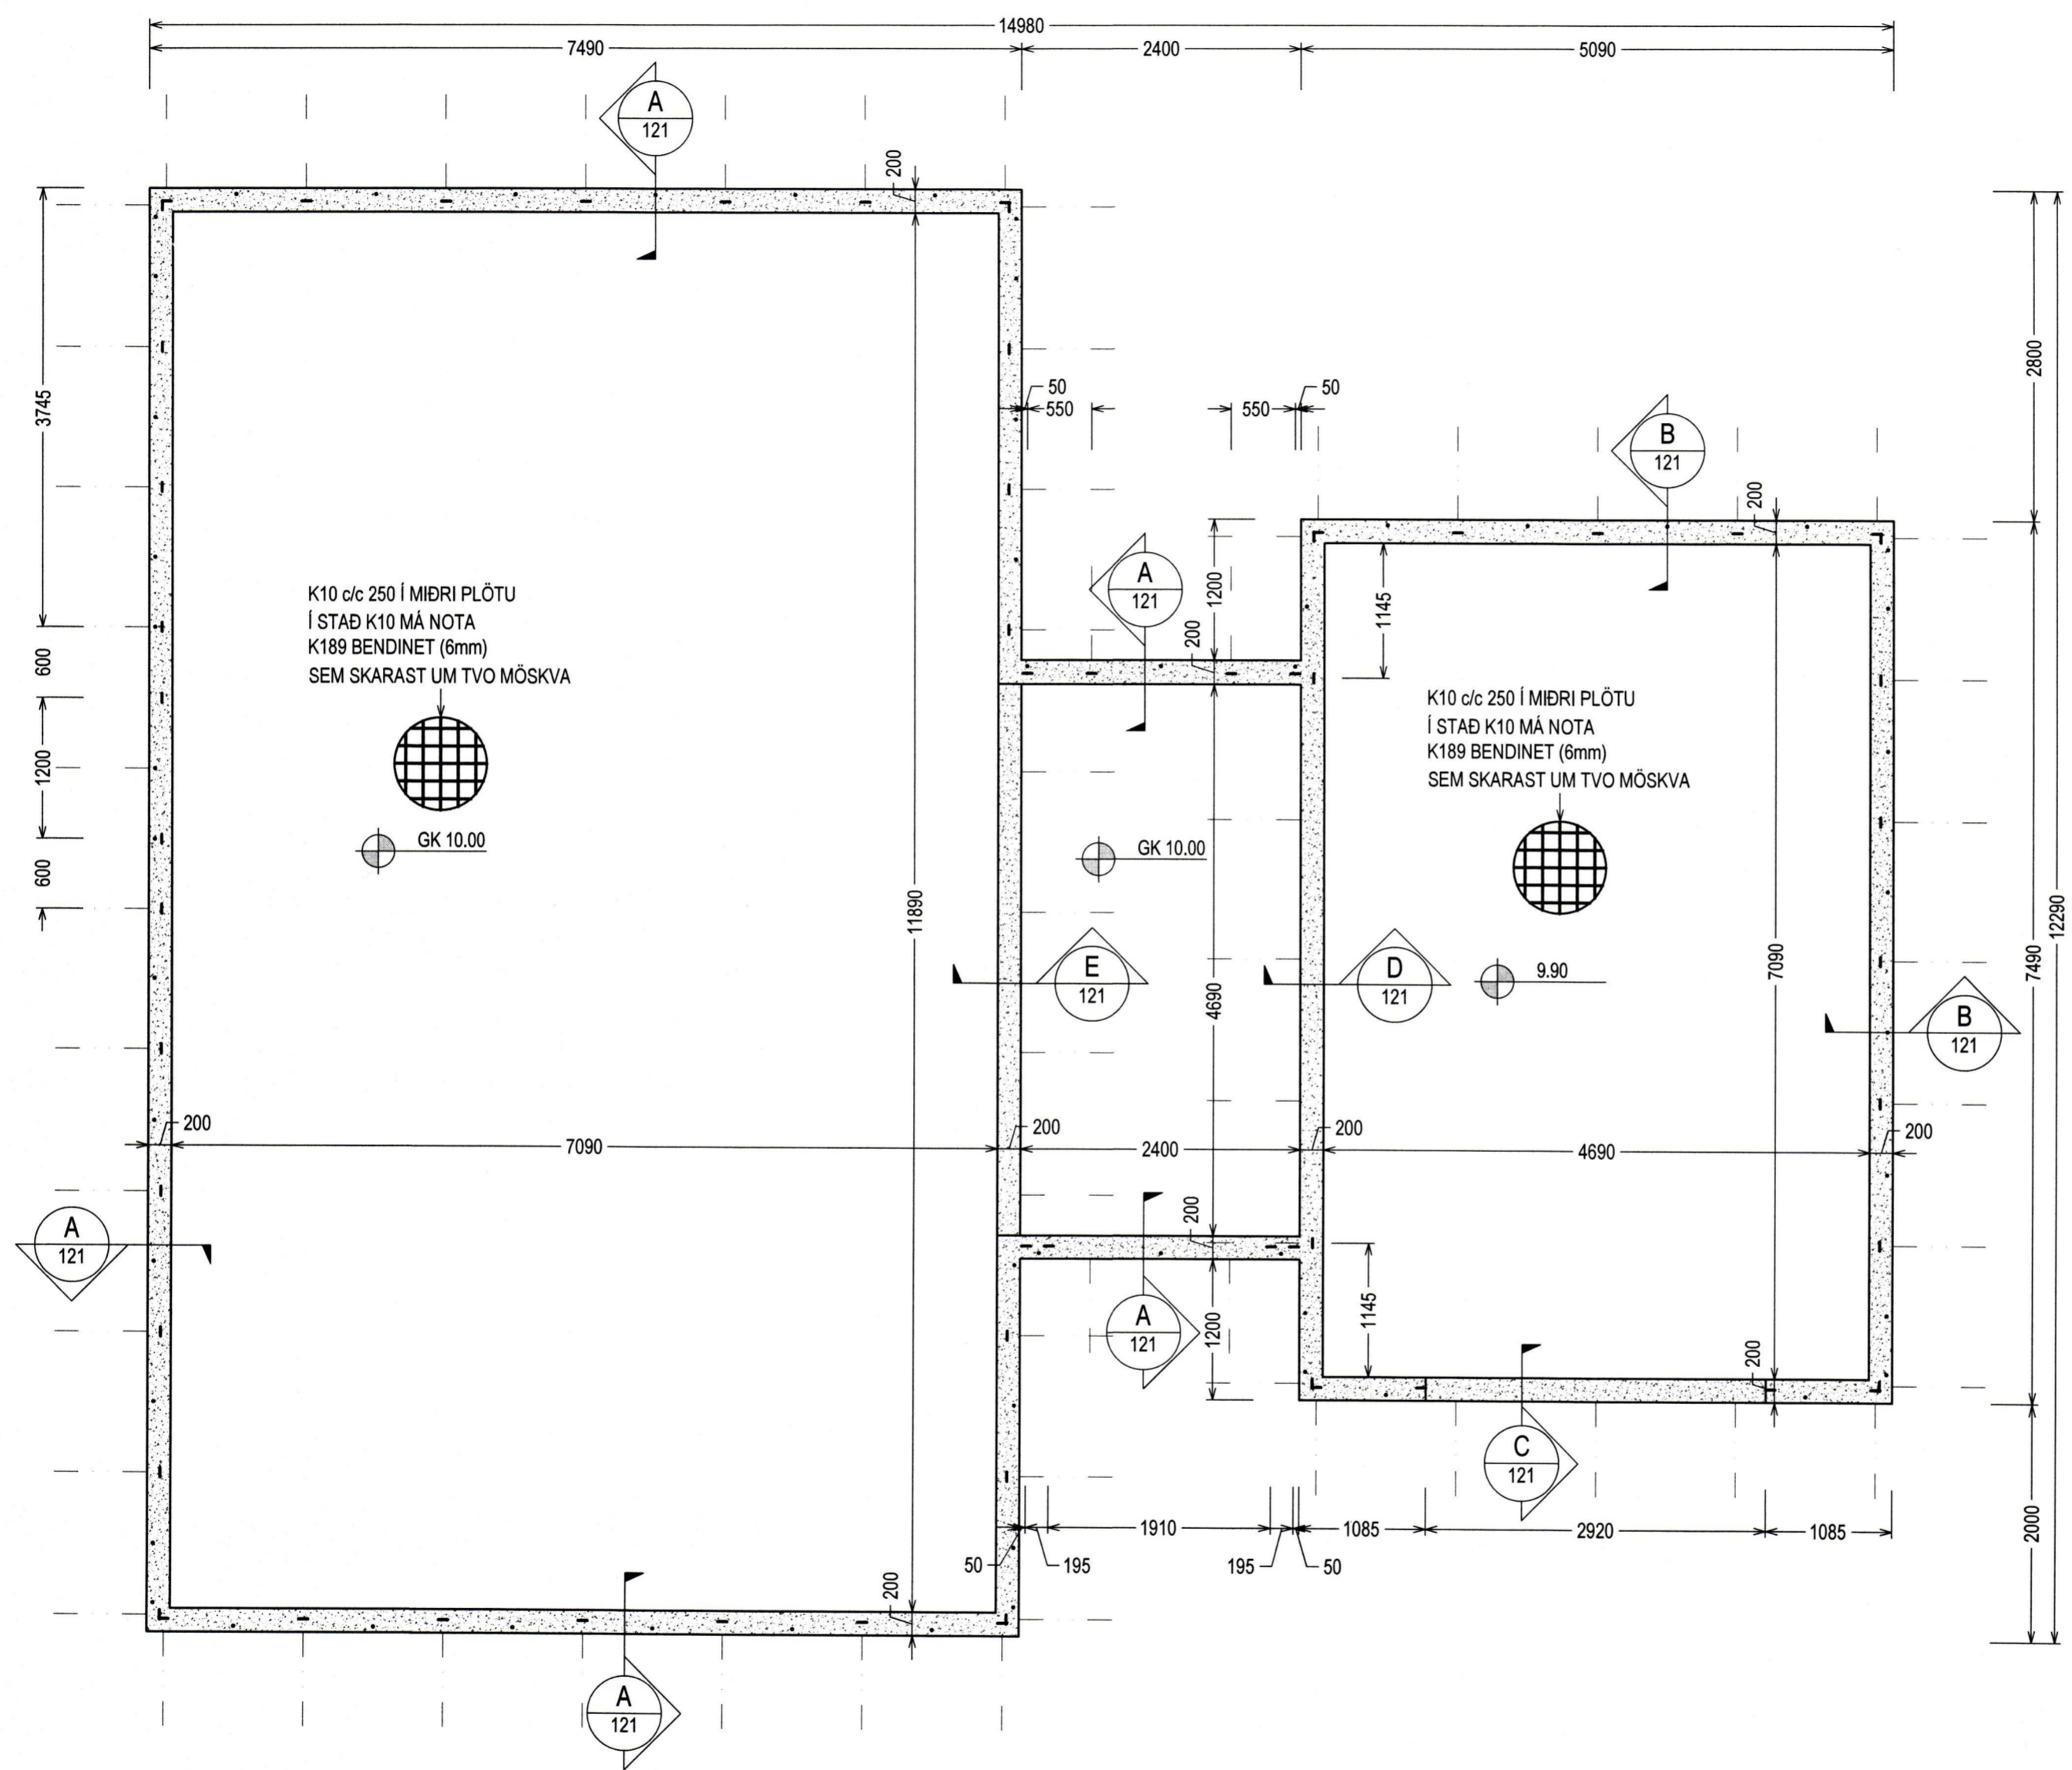


K10 c/c 250 Í MIDRI PLÖTU  
Í STAD K10 MÁ NOTA  
K189 BENDINET (6mm)  
SEM SKARAST UM TVÖ MÖSKVA

K10 c/c 250 Í MIDRI PLÖTU  
Í STAD K10 MÁ NOTA  
K189 BENDINET (6mm)  
SEM SKARAST UM TVÖ MÖSKVA

GRUNNMYND SÖKKULS  
Mkv. 1:50

HÖNNUNARFORSENDUR:

SNJÖR:	ÁLAGSSVÆÐI 2 (Sd)	1.8 kN/m <sup>2</sup>
VINDUR:	z=4.2 m	2.0 kN/m <sup>2</sup>
NOTÁLAG:	GÖLF Í ÆBÚÐ	1.5 kN/m <sup>2</sup>
	GÖLF Í BÍLSKÚR	3.0 kN/m <sup>2</sup>
EIGINÞYNGD:	ÞAK	0.6 kN/m <sup>2</sup>
STEYPA:		25 kN/m <sup>3</sup>
ÚTVEGGIR		1.0 kN/m

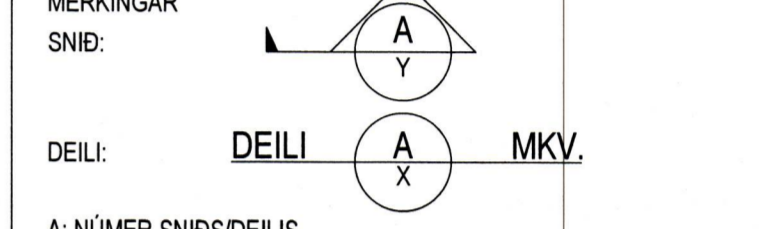

A: NÚMER SNIÐS/DEILIS  
X: NR. TEIKNINGAR ÞAR SEM SNIÐ/DEILI ER TEKIÐ  
Y: NR. TEIKNINGAR ÞAR SEM SNIÐ/DEILI ER SÝNT.

ATH. ALLIR SÖKKULVEGGJIR ERU 200 mm BREIDIR NEMA ANNAD SÉ MÁLSETT.  
GÖT Í SÖKKULVEGGJUM OG PLÖTU FYRIR LÖGNUM: SJÁ TEIKN. 520.  
FRÁGANGUR SÖKKULSKAUTA SÉ Í SAMRÆMI VIÐ REGLUR VIÐKOMANDI RAFVEITU.



ÚTGÁFUFERLI			
ÚTGÁFA NR.	ÚTGEFID DAGS.	ÚTGEFID AF	SKÝRINGAR
U1	13.01.2013	BÁ	FRUMÚTGÁFA

**SGHUS**  
AUSTURVEGI 69 800 SELFOSSI  
SÍMI 482 3850 FAX 482 3851  
NETFANG sghus@sghus.is  
VEFFANG www.sghus.is

HÁSTEINSVEGUR 19 - VESTMANNAEYJAR

BURÐARVIRKI	MKV:	---		
GRUNNMYND SÖKKULS	MKV:	1:50		
SKÝRINGAR	MKV:	---		
DAGS:	VERKNR:	HANNAÐ:	TEIKNAD:	TEIKN. NR.:
13.01.2013	12040	BÁ	BÁ	120-U1
SAMÞYKKT:				050244-4319
SAMÞYKKT HÖNNUNARSTJÓRA:				