


SAMBÝKKT AF BYGGINGARFULLTRÚA  
 25. FEB. 2013  
 BYGGINGARFULLTRÚNNI VESTMANNNAEYJUM

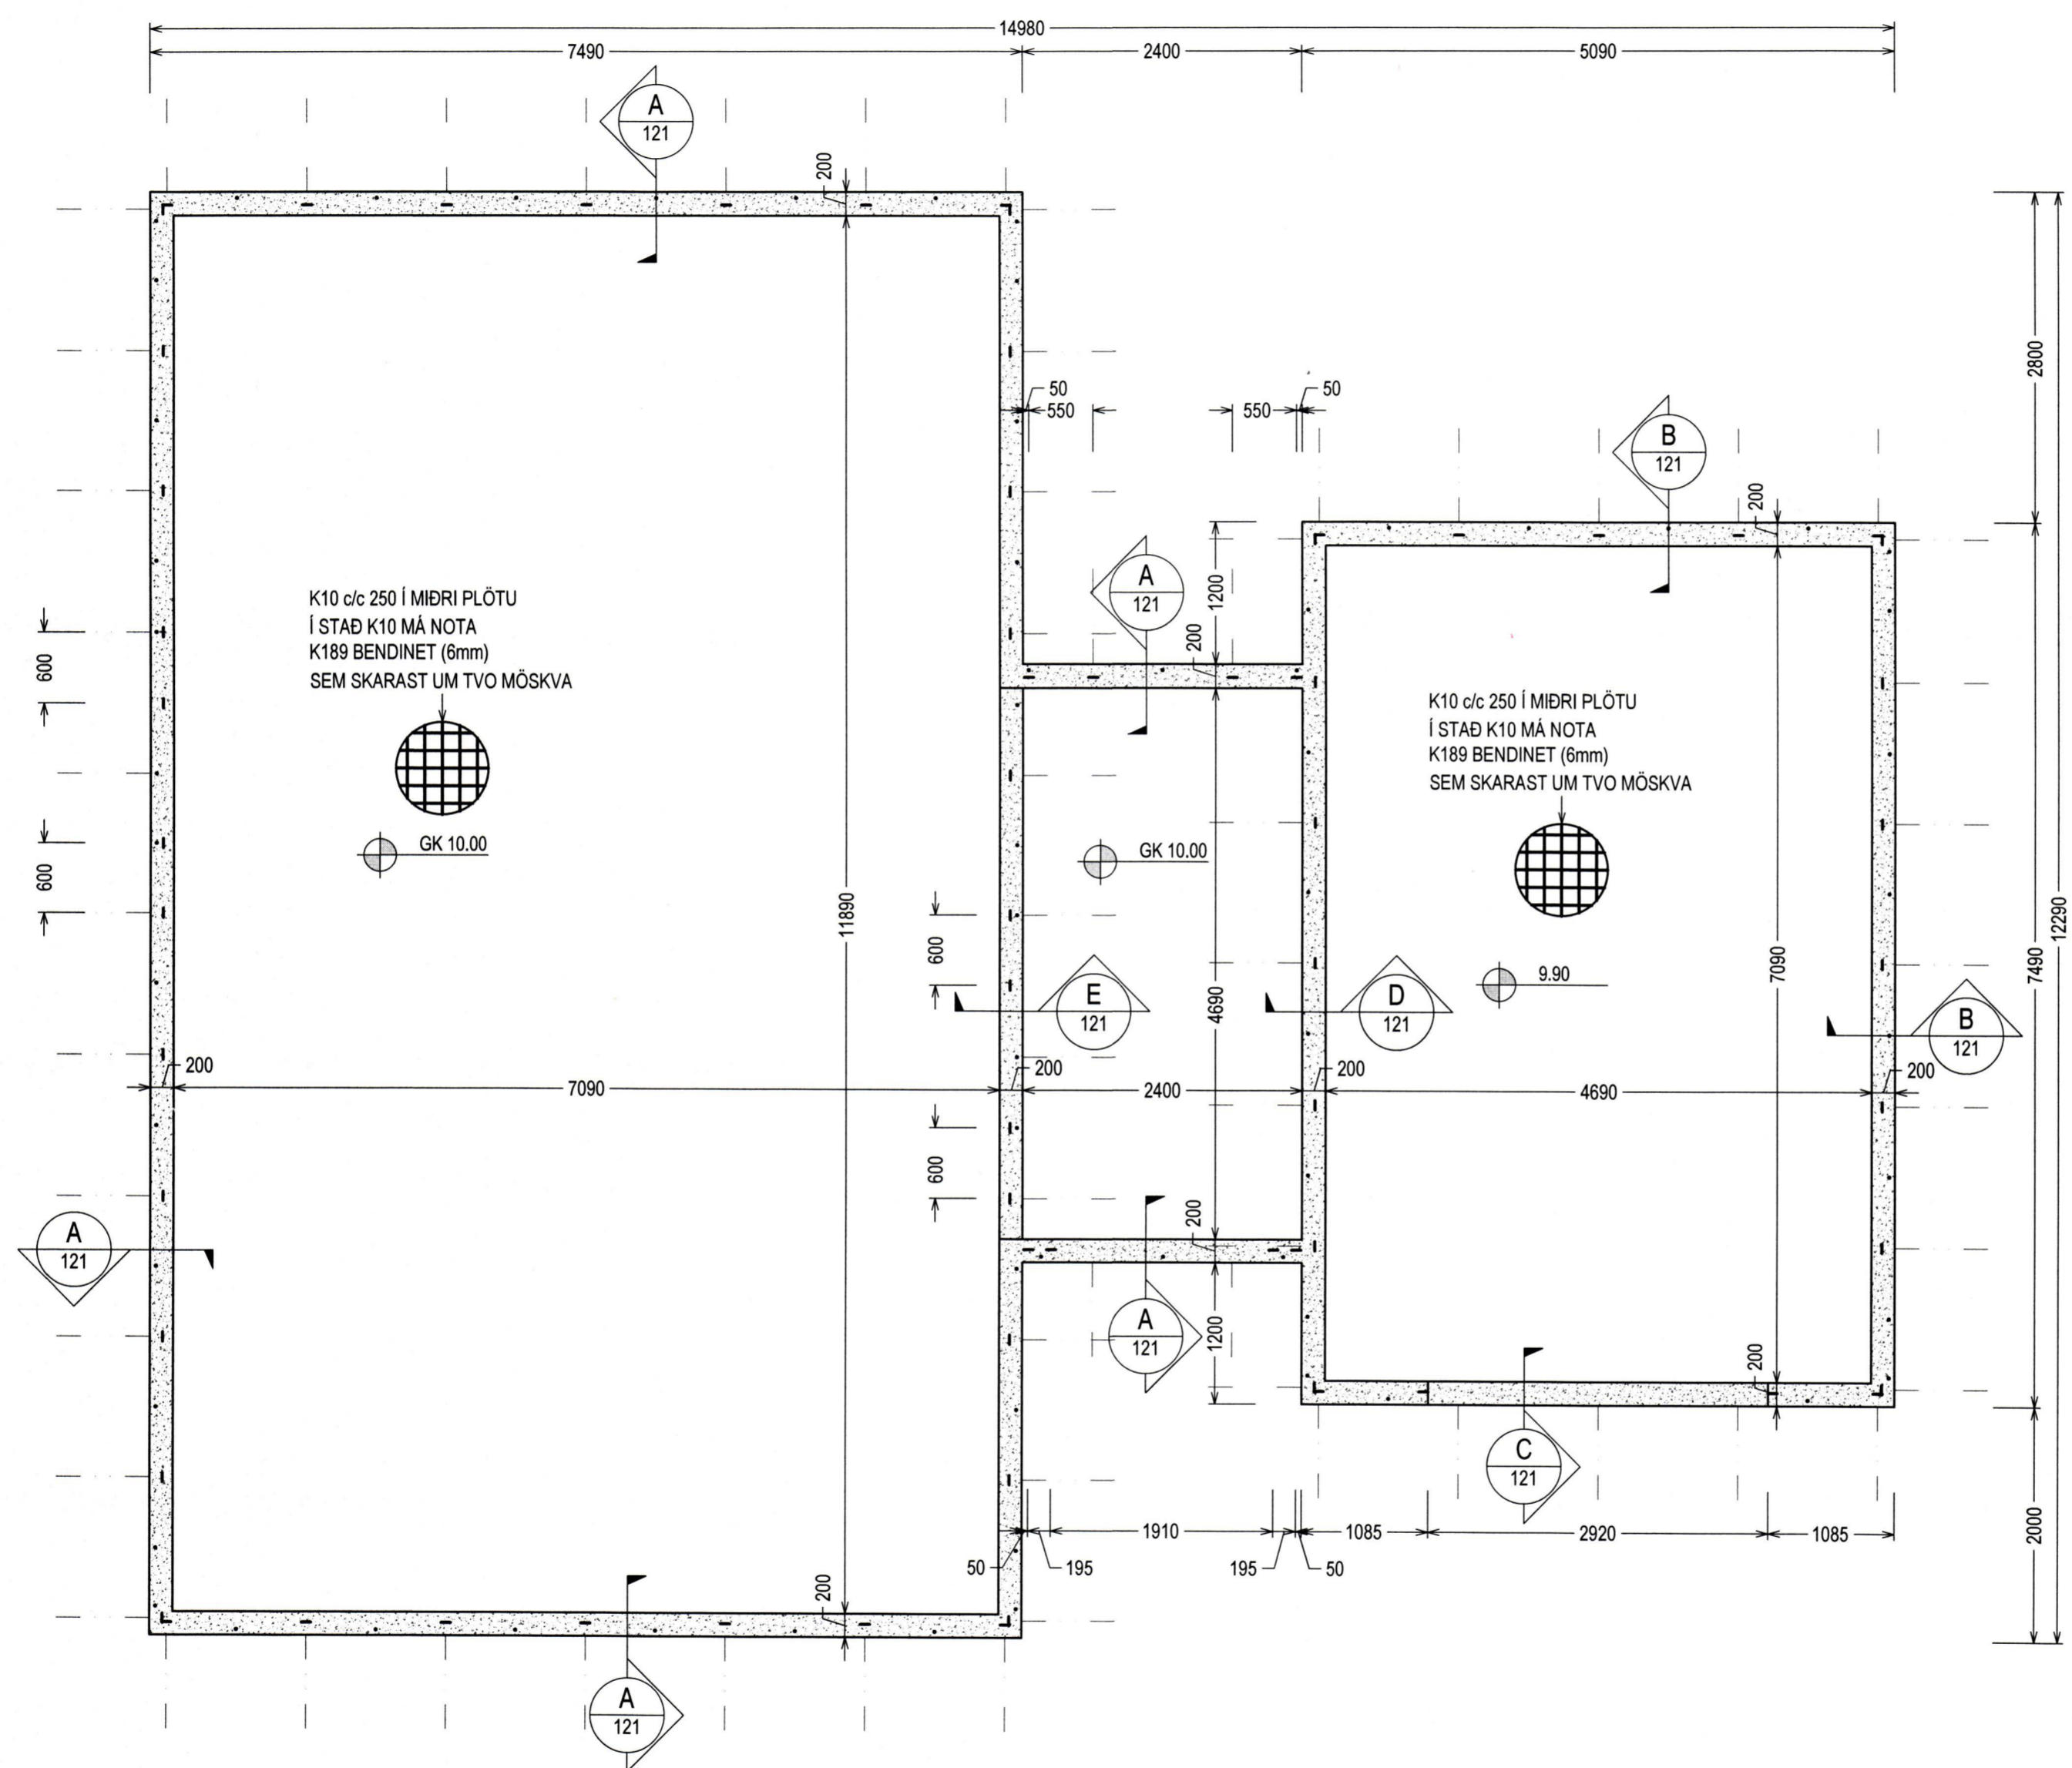

GRUNNMYND SÖKKULS  
 Mkv. 1:50

HÖNNUNARFORSENDUR:  
 SNJÖR: ÁLAGSSVÆÐI 2 (Sd) 1.8 kN/m<sup>2</sup>  
 VINDUR: z=4.2 m 2.0 kN/m<sup>2</sup>  
 NOTÁLAG: GÖLF Í ÍBÚÐ 1.5 kN/m<sup>2</sup>  
 GÖLF Í BÍLSKÚR 3.0 kN/m<sup>2</sup>  
 EIGINÞYNGD: ÞAK 0.6 kN/m<sup>2</sup>  
 STEYPA: 25 kN/m<sup>3</sup>  
 ÚTVEGGIR 1.0 kN/m  
 MERKINGAR  
 SNÍÐ:   
 DEILI: MKV.

A: NÚMER SNÍÐS/DEILIS  
 X: NR. TEIKNINGAR ÞAR SEM SNÍÐ/DEILI ER TEIKN  
 Y: NR. TEIKNINGAR ÞAR SEM SNÍÐ/DEILI ER SÝNT.  
 ATH. ALLIR SÖKKULVEGGIR ERU 200 mm BREIÐIR NEMA ANNAD SÉ MÁLSETT.  
 GÖT Í SÖKKULVEGGJUM OG PLÖTU FYRIR LÖGNUM: SJÁ TEIKN. 520.  
 FRÁGANGUR SÖKKULSKAUTA SÉ Í SAMRÆMI VIÐ REGLUR VÍÐKOMANDI RAÐVEITU.  
 GÖLFKÓTI

ÚTGÁFUFRERI			
ÚTGÁFA NR.	ÚTGEFID DAGS.	ÚTGEFID AF	SKÝRINGAR
U1	13.01.2013	BÁ	FRUMÚTGÁFA
U2	15.01.2013	BÁ	FESTINGUM FYRIR INNVEGGI BÆTT VIÐ

**SGHUS** AUSTURVEGI 69 800 SELFOSSI  
 Sími 482 3850 FAX 482 3851  
 NETFANG sghus@sghus.is  
 VEFANG www.sghus.is

**HÁSTEINSVEGUR 10 - VESTMANNNAEYJAR**

BURÐARVIRKI MKV: ---  
 GRUNNMYND SÖKKULS MKV: 1:50  
 SKÝRINGAR MKV: ---

DAGS:	VERKNR:	HANNAD:	TEIKNAD:	TEIKN. NR:
15.01.2013	12040	BÁ	BÁ	120-U2

SAMBÝKKT:   
 SAMBÝKKT HÖNNUNARSTJÓRA: 050244-4319