



Afstöðumynd. M:1:1000

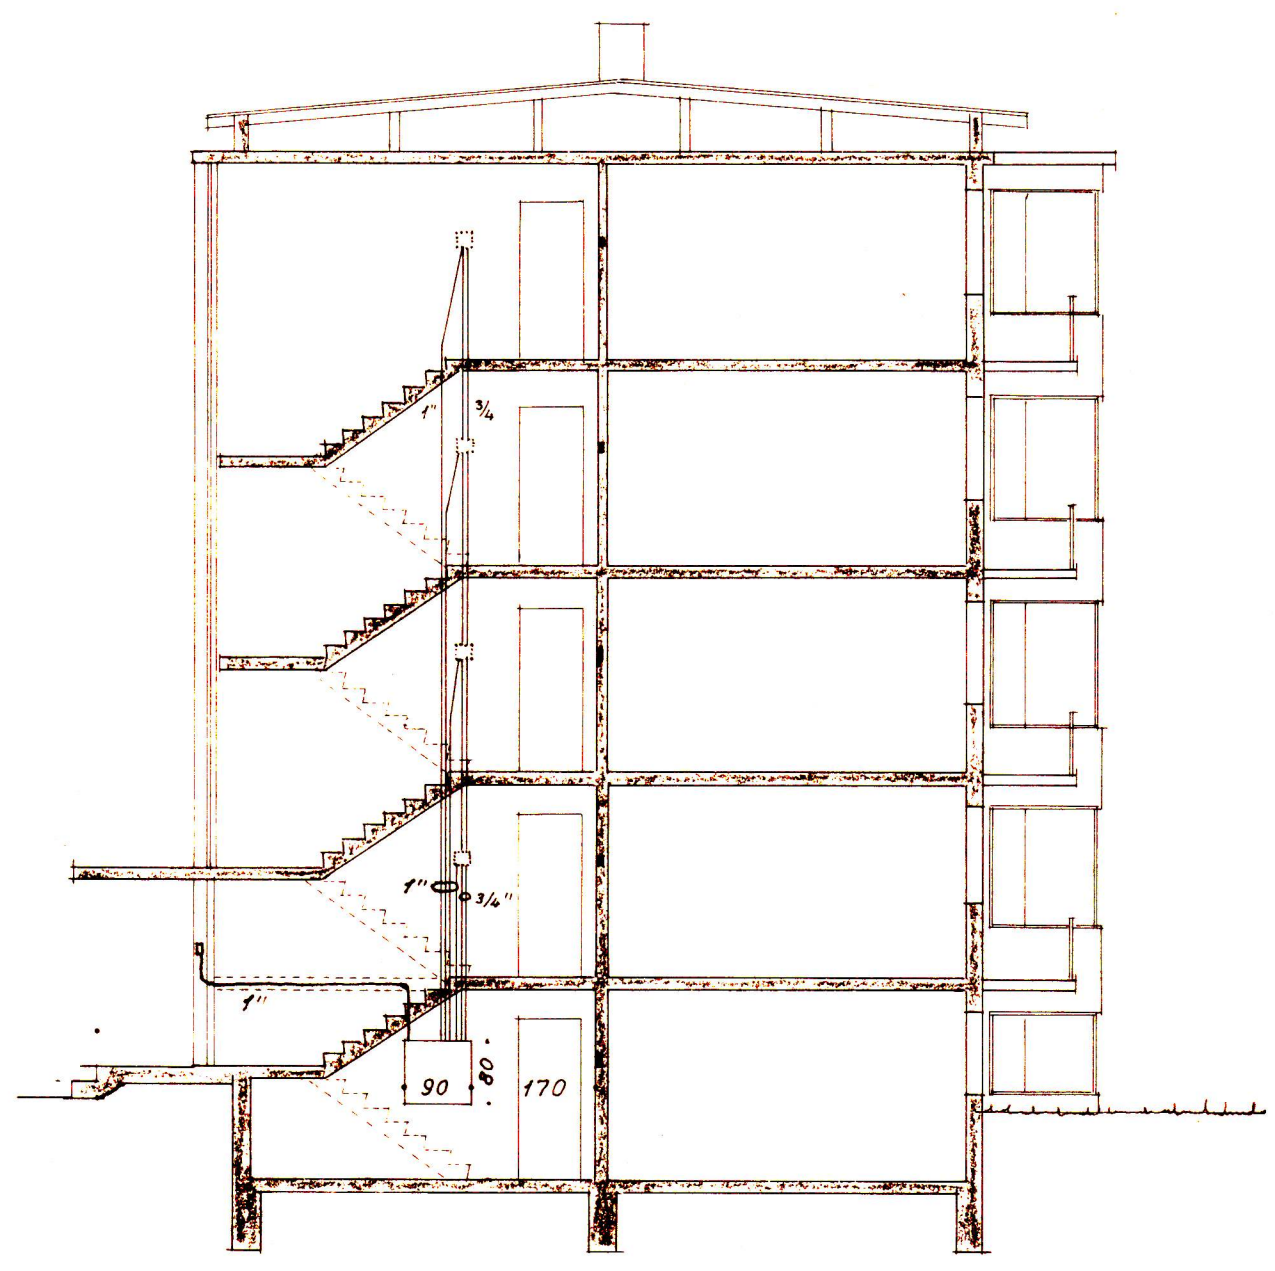

Þverskurður. M:1:100

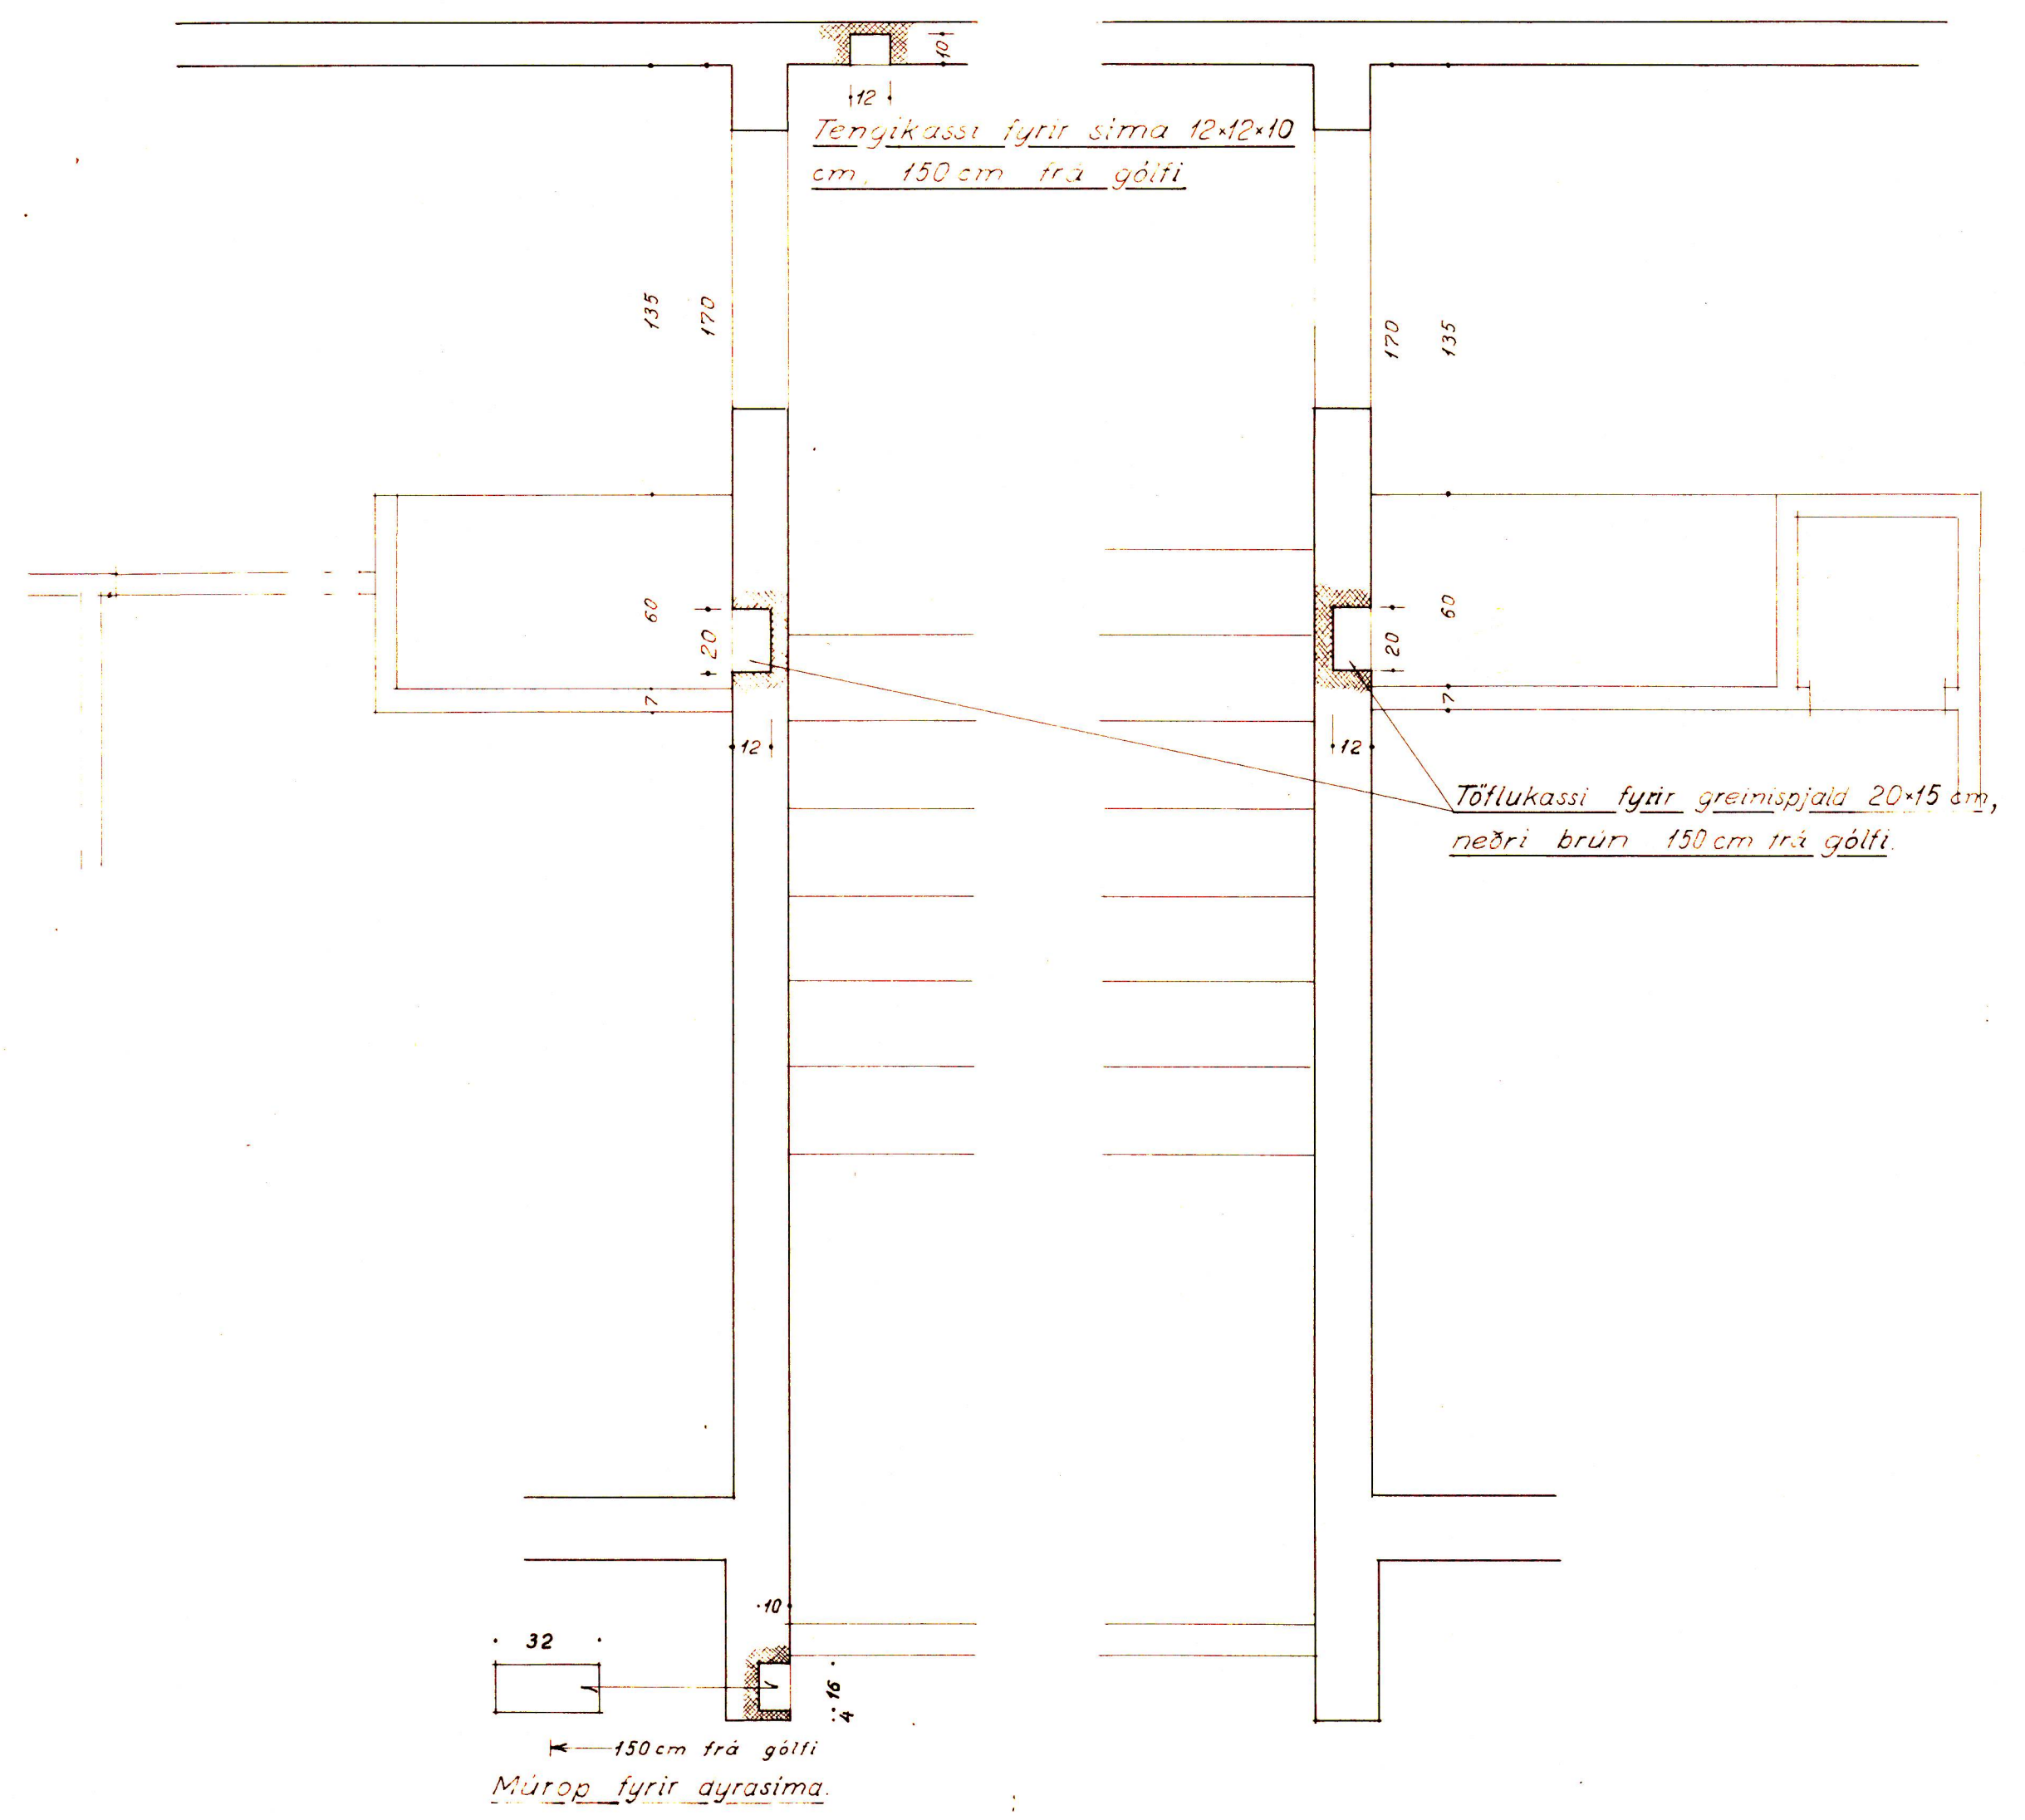

Stigahús. M:1:20

Jón Skúlaþson, verkfr.	
Egissíðu 60	
Hásteinsvegur 60-62-64	
Vestmannaeyjum	
Afstöðumynd, þverskurður, stigahús.	
Reykjavík 4/3 1963	
Teikn. <i>J.S.</i>	230-7
Yfir. <i>J.S.</i>	