
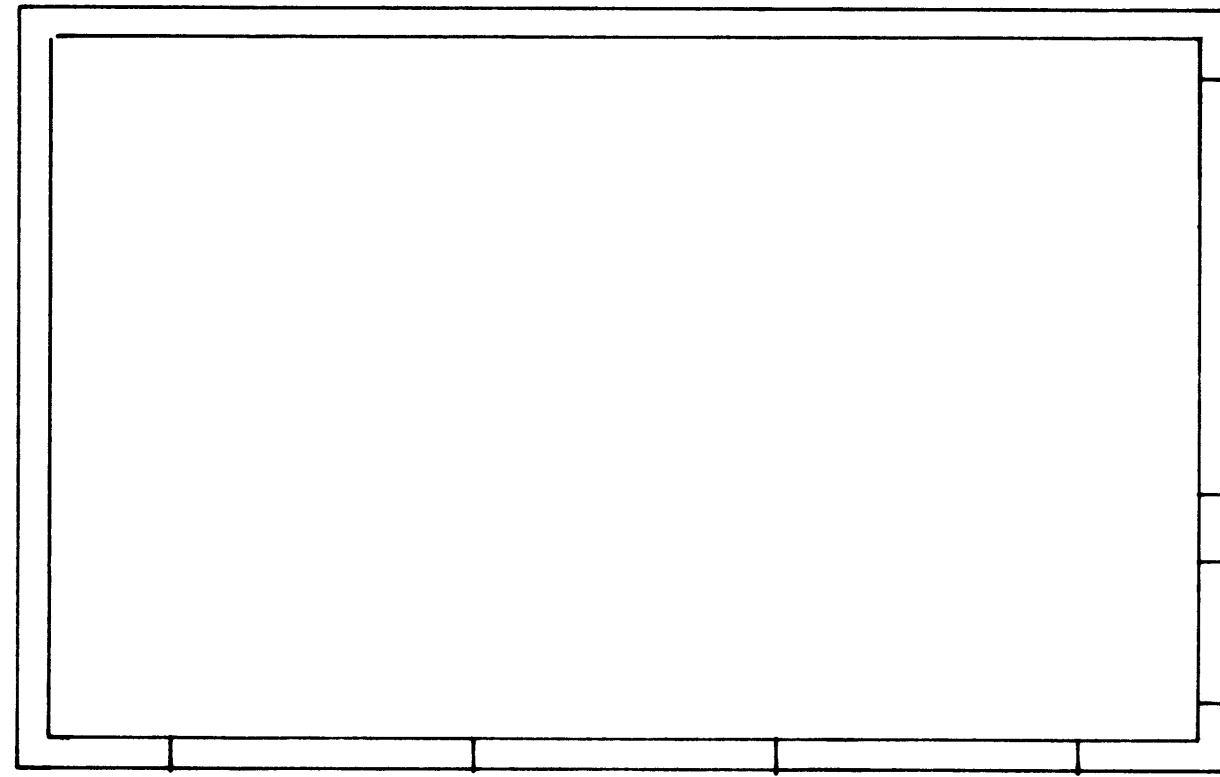




Bárujárni og Klæðning

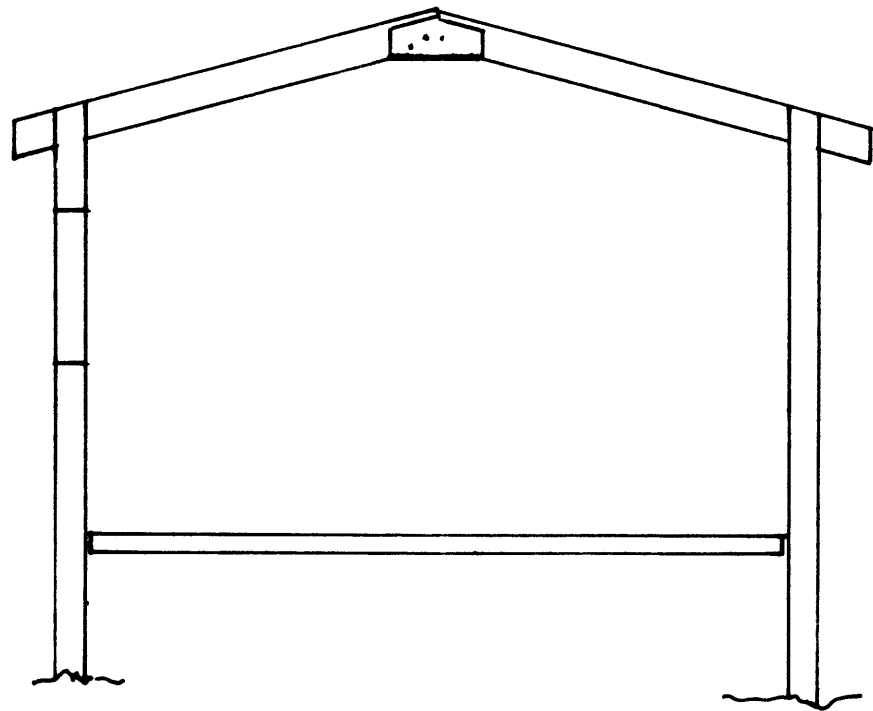


Laski 2 X 15 mm Krossviður

Sperrur 2 X 8 9/160


332 ofan á sperrumæni

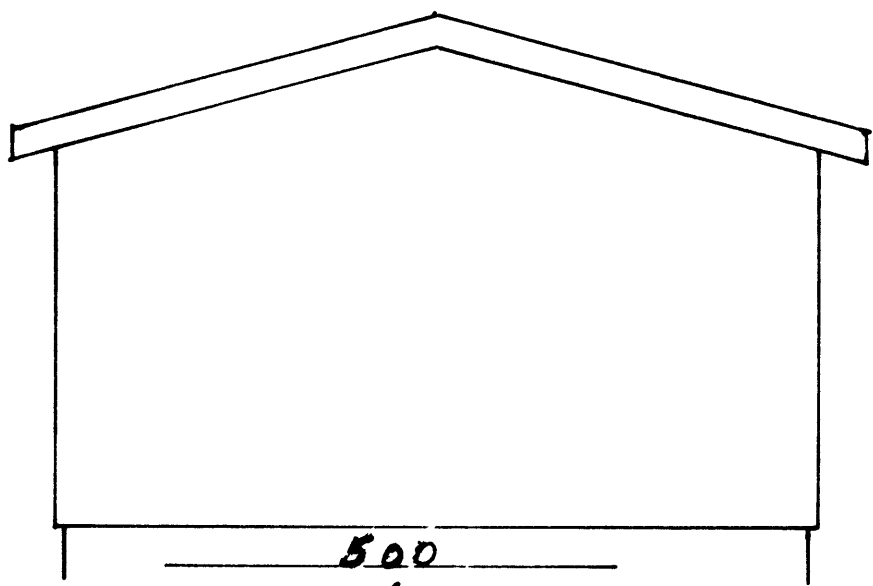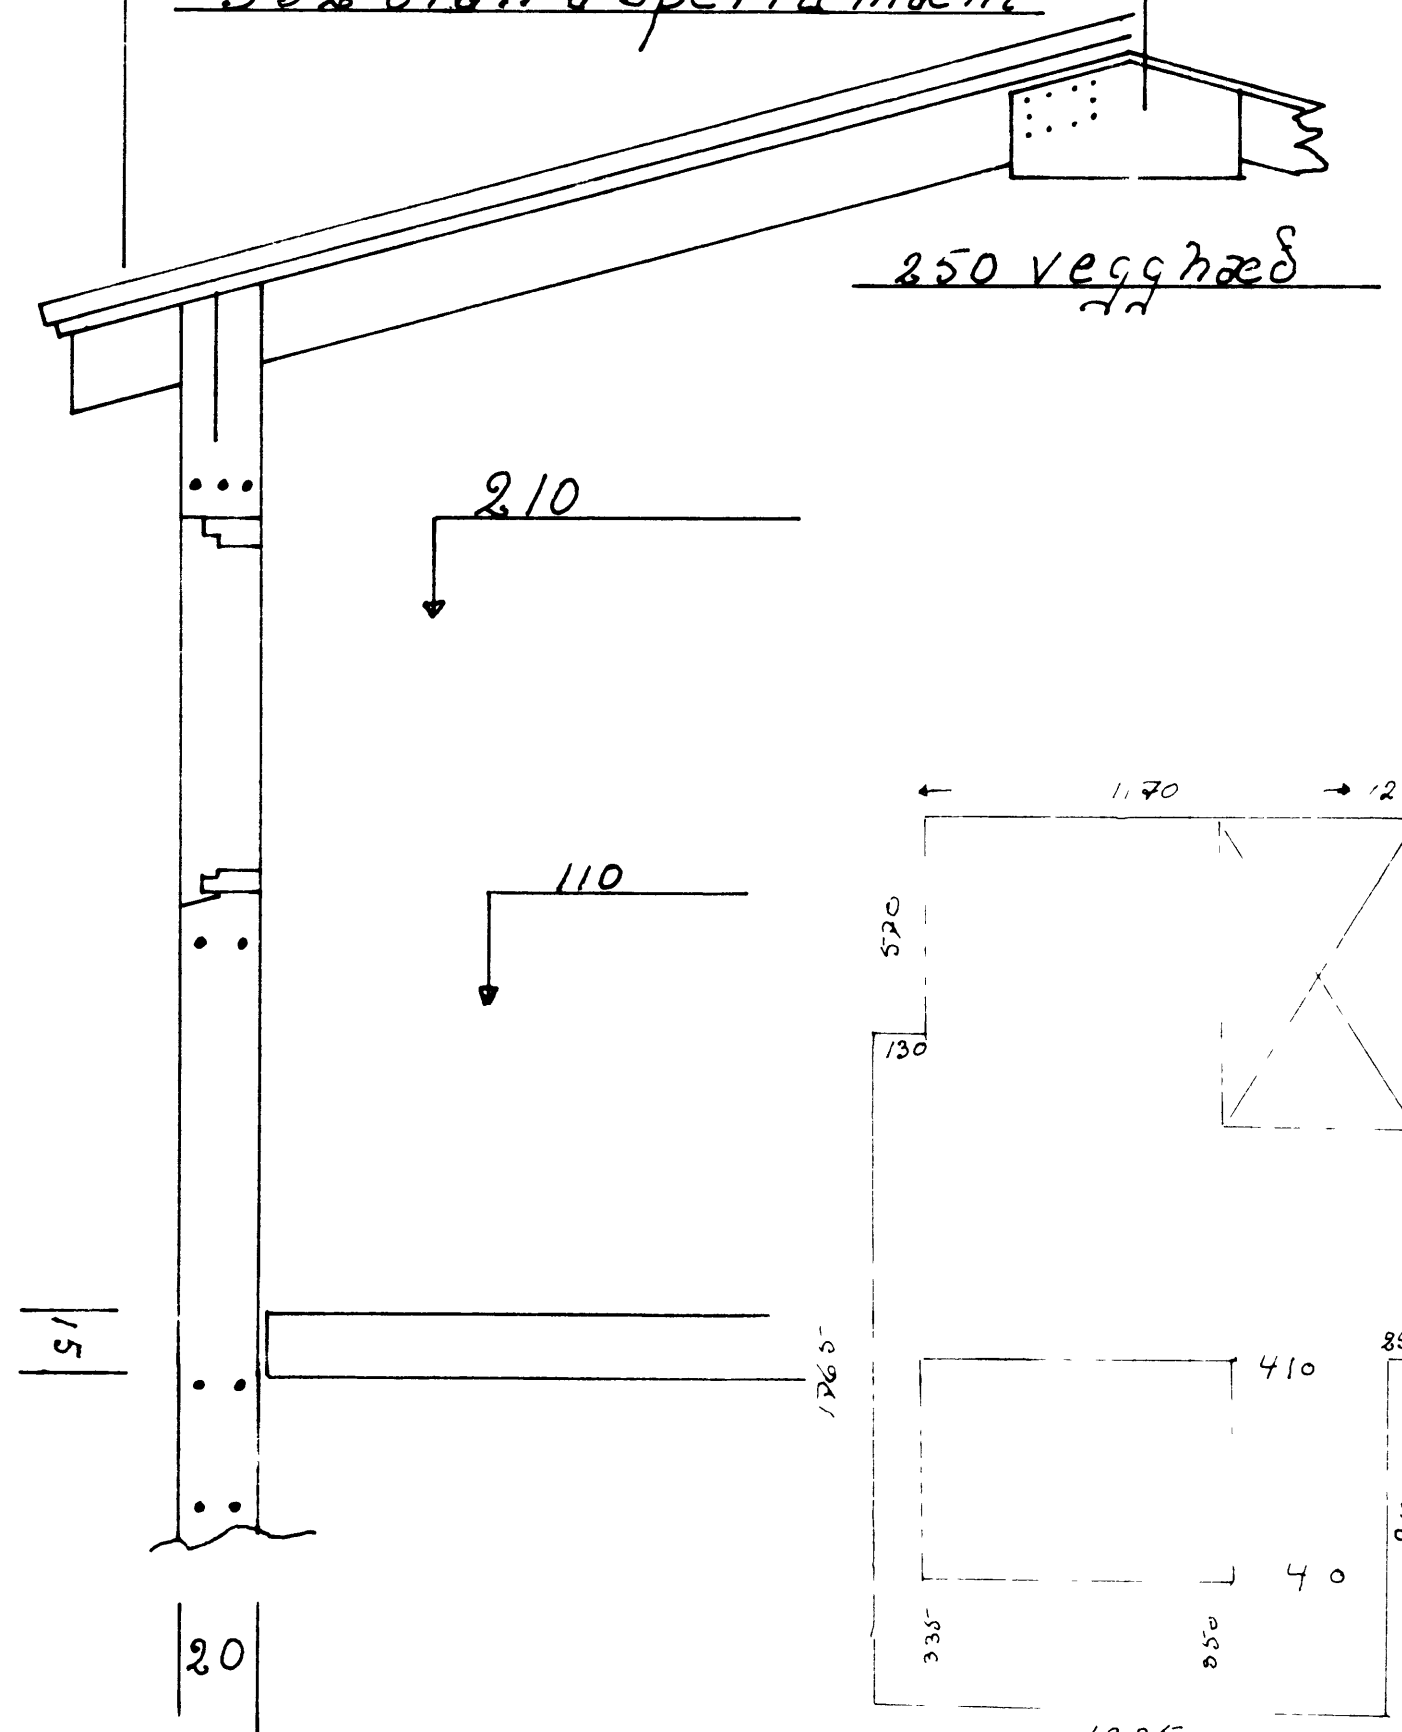


Norður

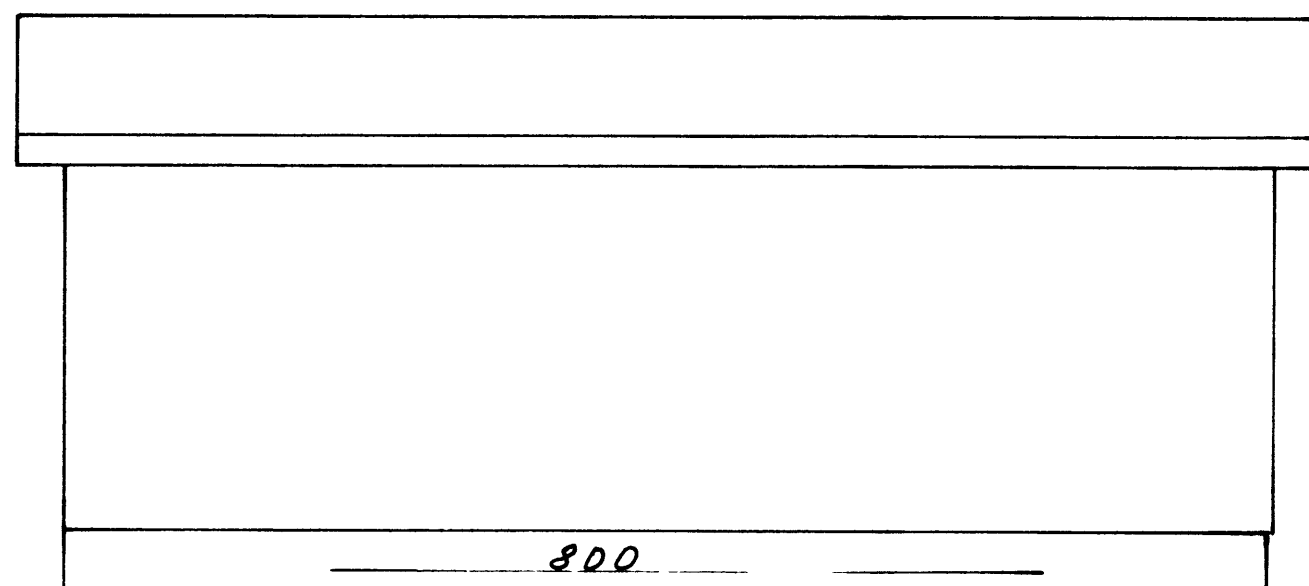

Austur

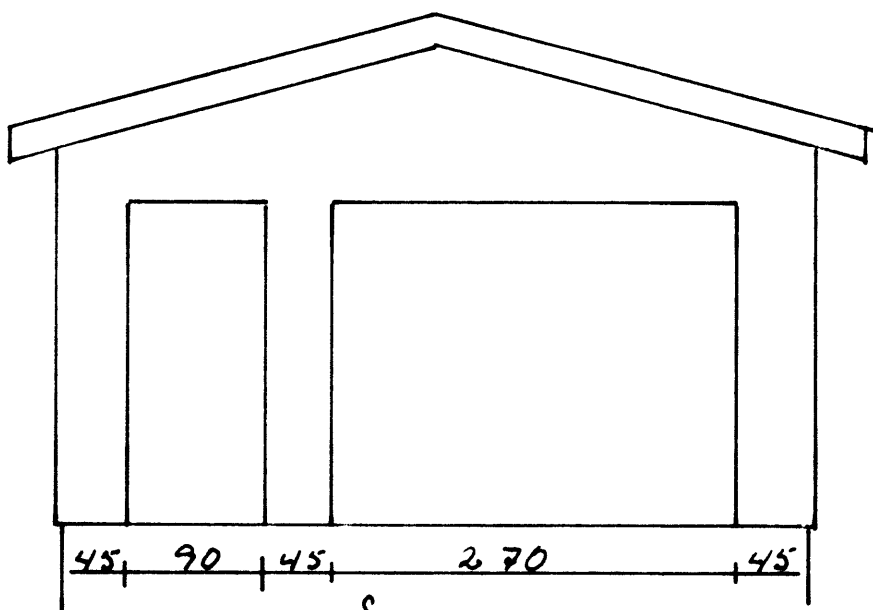

Suður

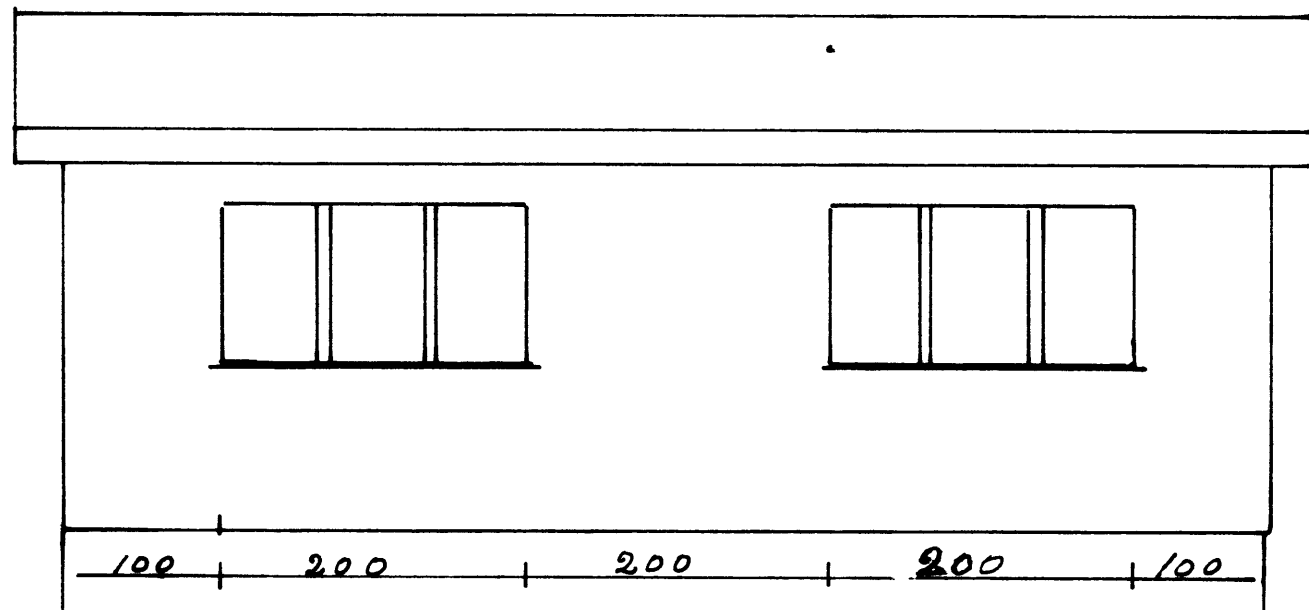

Vestur

1:50 Útvald
 SKURÐUR
 Eru mynd
 1:20 SKURÐUR
 3 K 102 fyrir gullga 2 K
 upp með og yfir opum
 4 K 102 58 K 22
 Bárujárni fyrir sperrur

VERK
 Hásleirsvegur. 6 Vm
 TEIKN NR 1
 HANNAÐ VJ
 TEIKNAD VJ
 KVARDI 1:50 - 1:20 - 1:200
 DAGS 27-5-1987 Valgarðinn

VESTMANNAEYJUM