

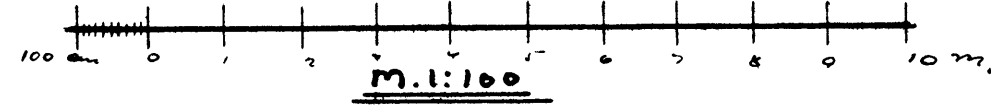



HÚS NJALS OG KNÚDS ANDERSENS

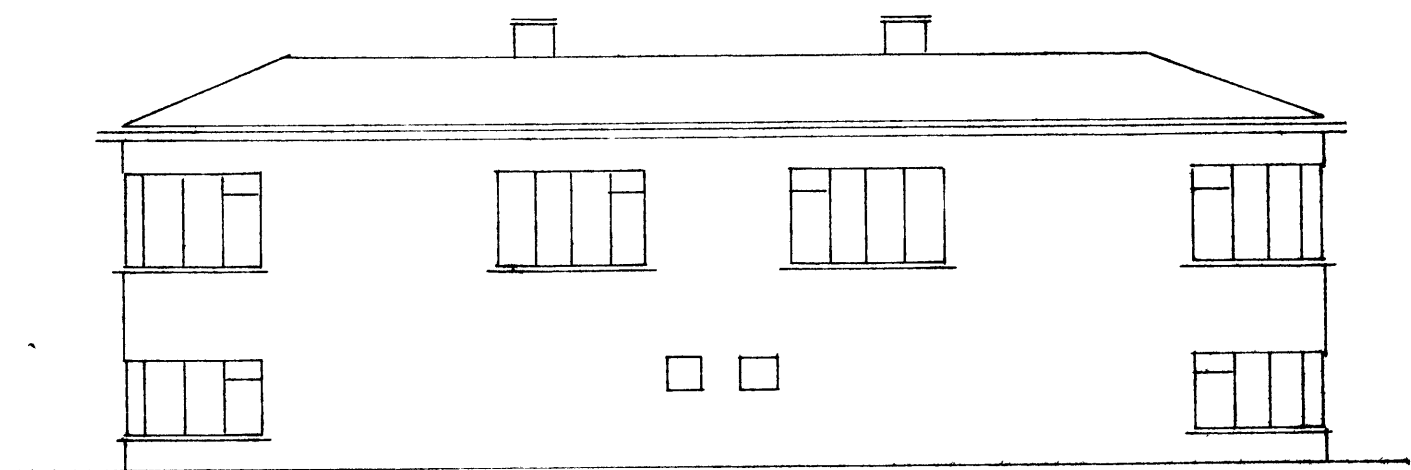


*Handwritten:* Húsnúmer 270929

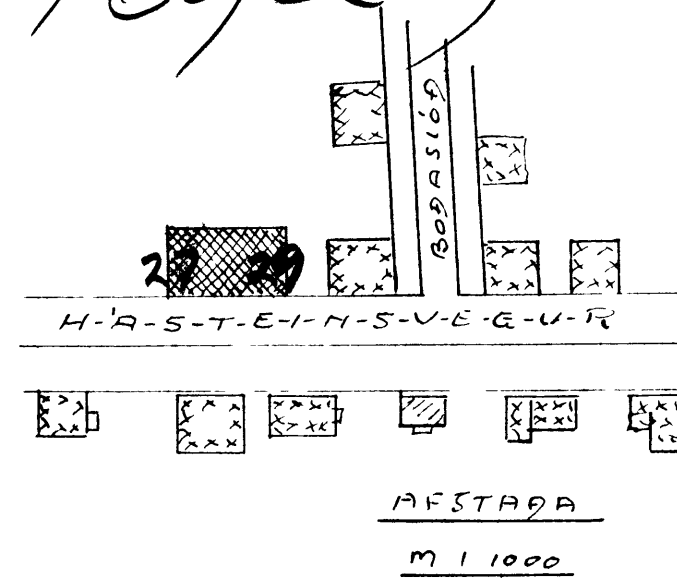


SUGUR

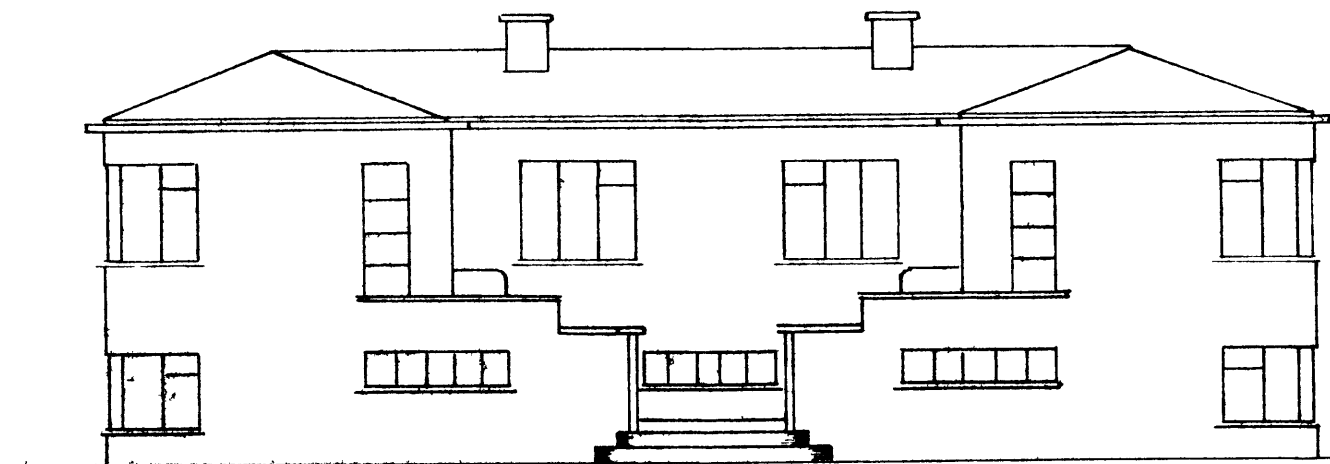


AÐRÖTU

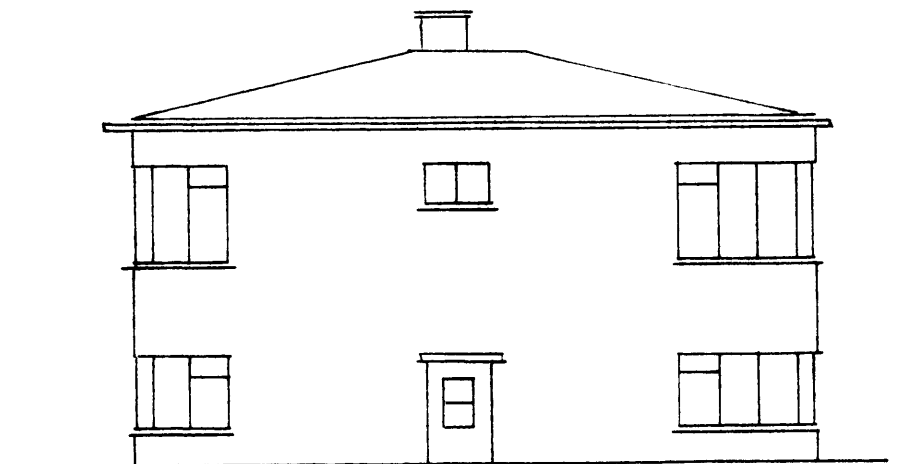


VESTUR

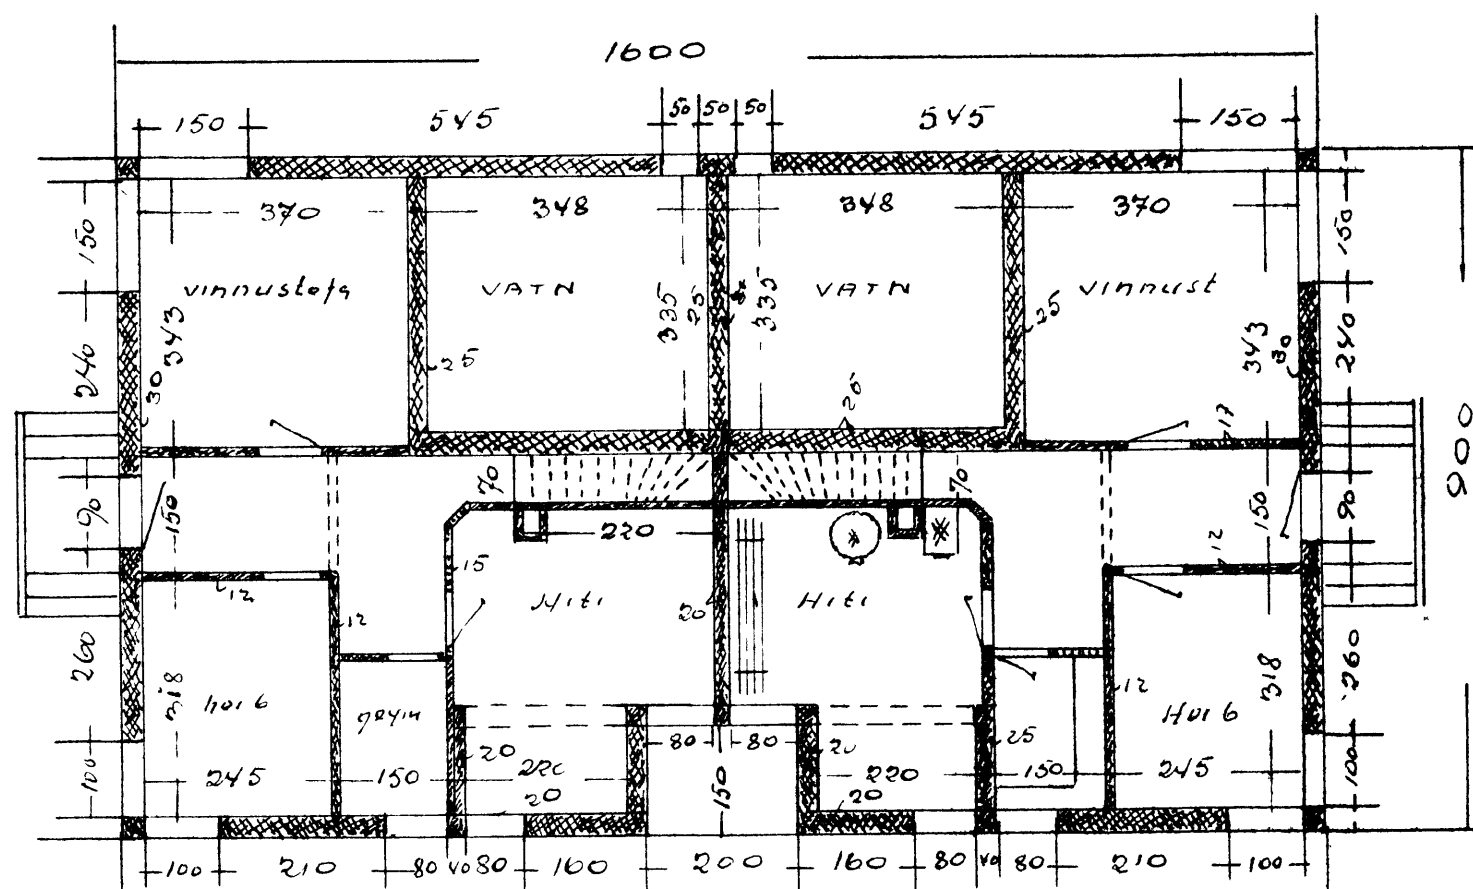

Kjallari

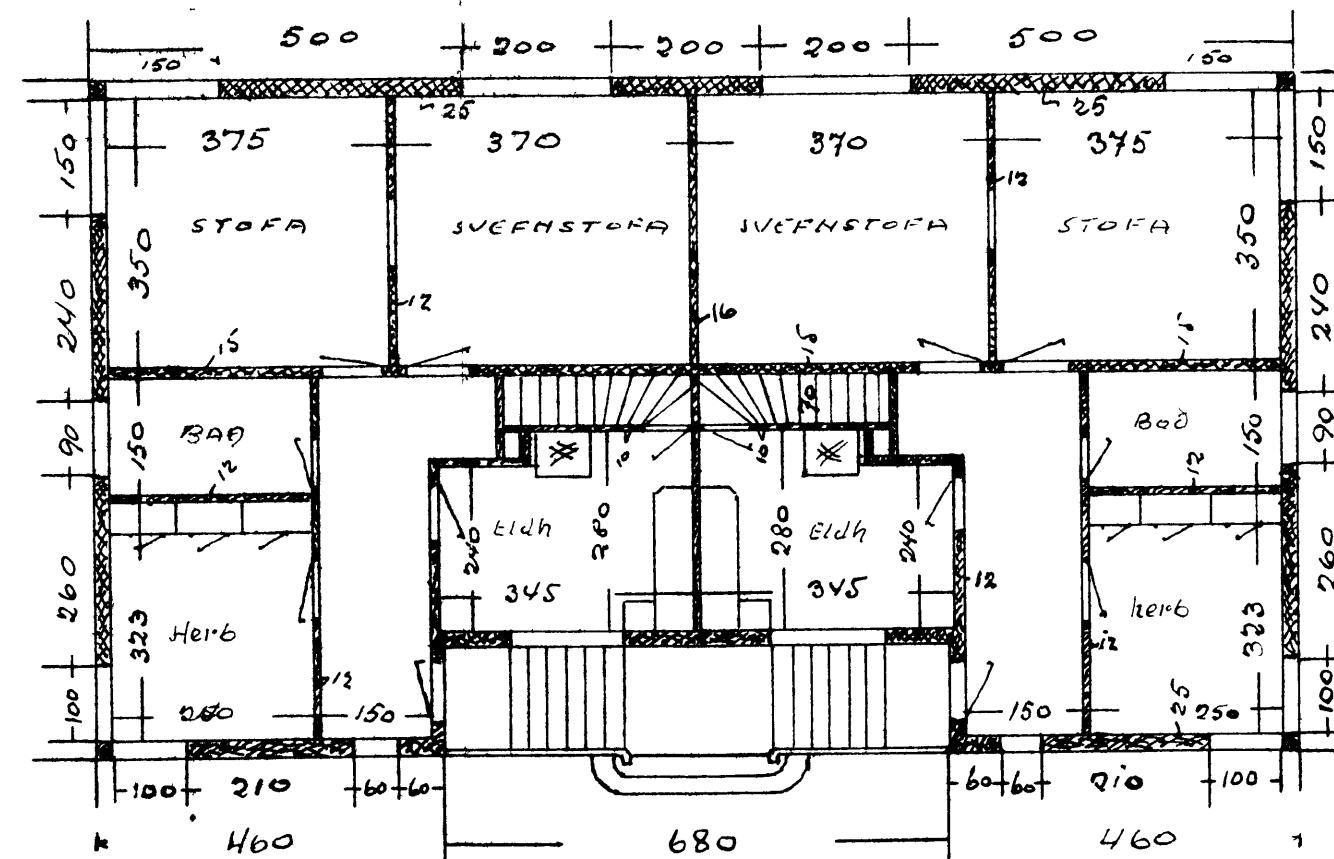

1. HÆÐ

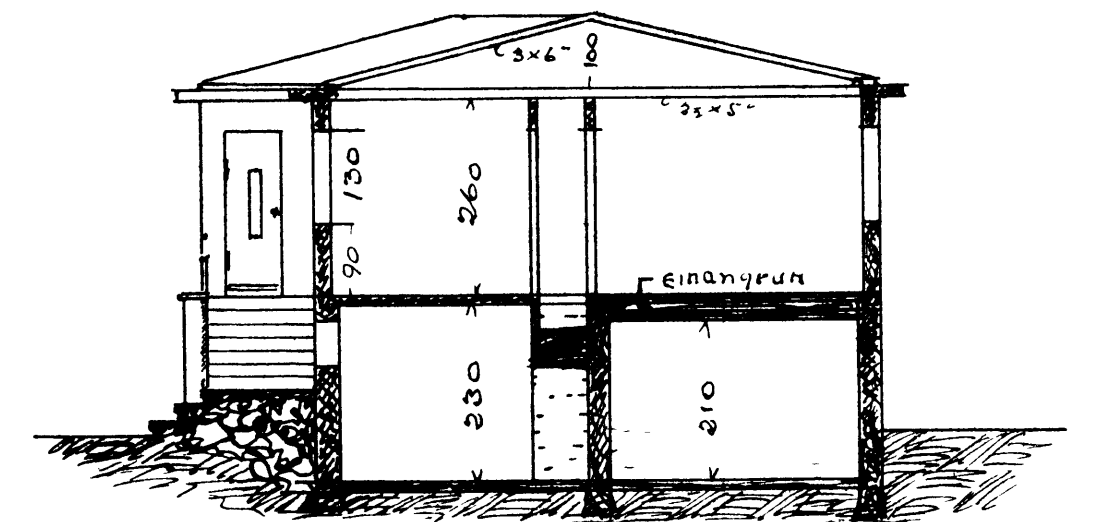

SKURÐUR

*Handwritten signature:* Ke-i-sep 1929