



Plötur yfir kjallara
1:50

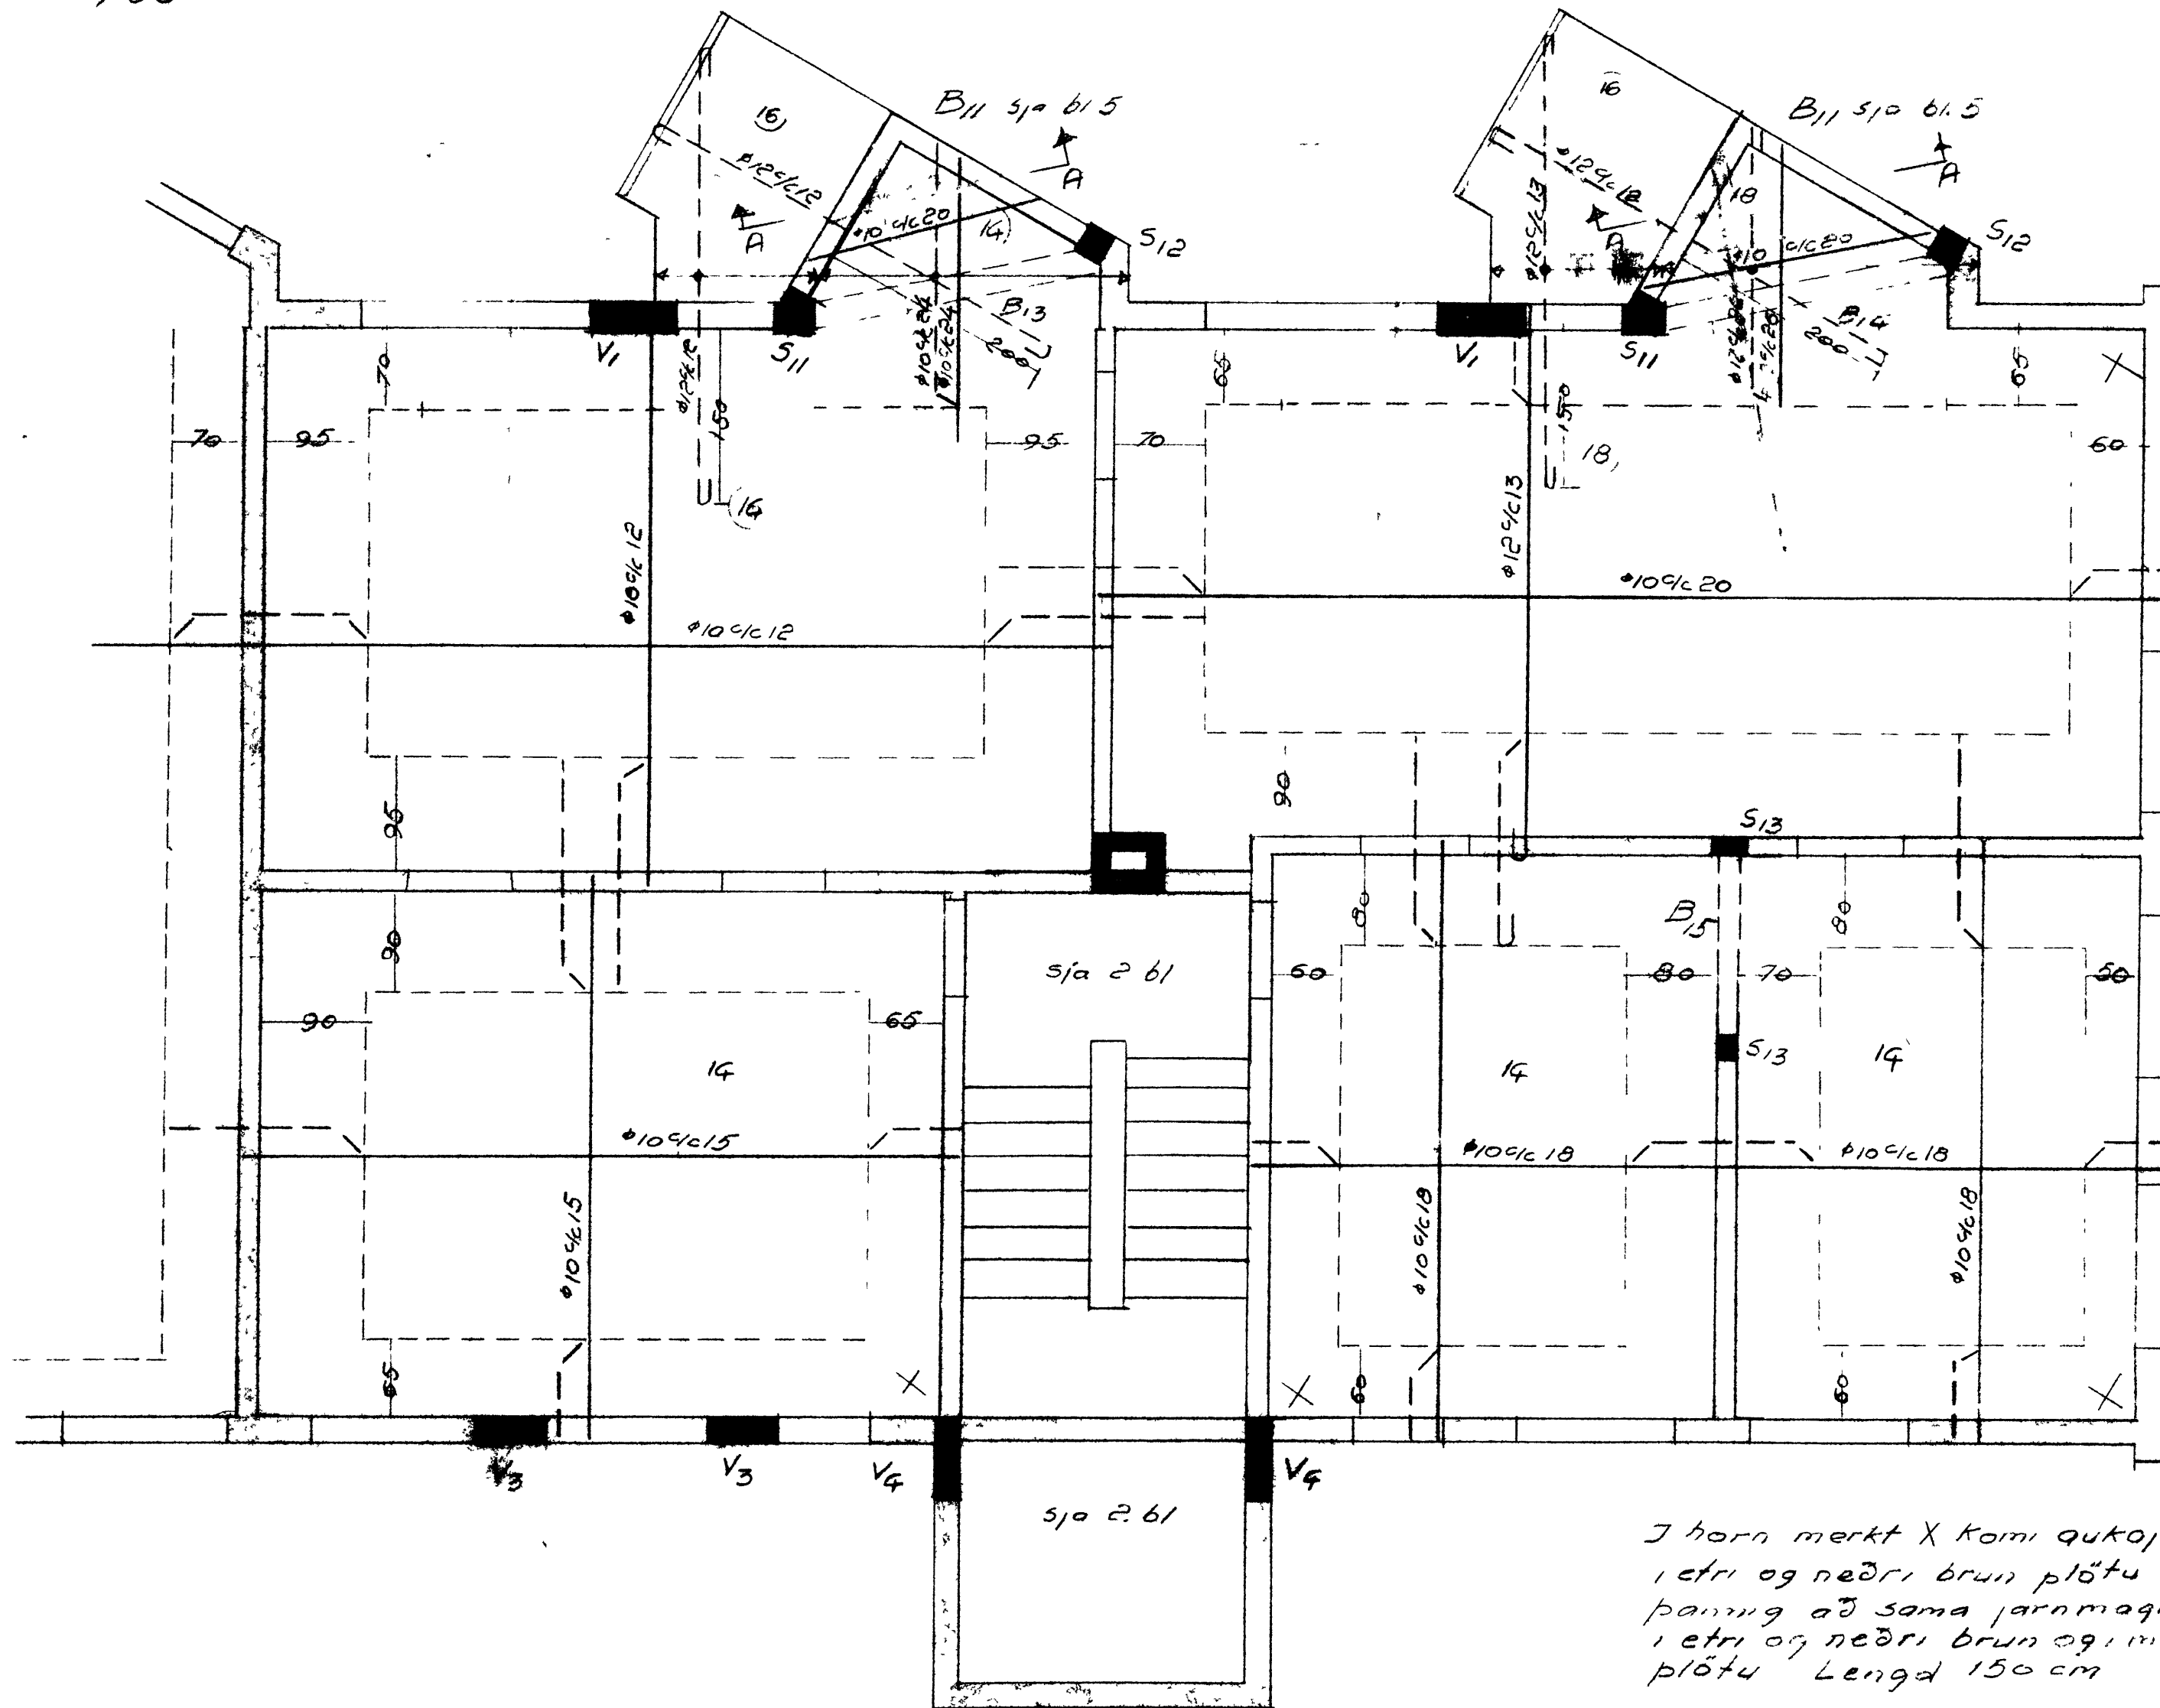

Snit A-A
1:20

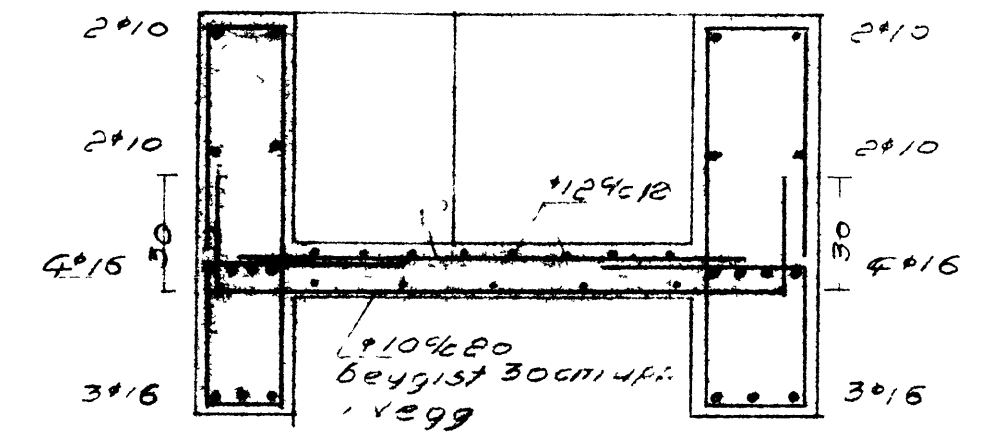

I horn merkt X komi gútkjarn
í etri og neðri brun plötu
þannig að sama jarnmagn sé
í etri og neðri brun og í miðri
plötu Lengd 150 cm

Hofsteinsdóttir, G.
Jarnbent steinsteypa
Reykjavík 27-3 1963
Lögubókstíð, v. 11