


14.11.41 og 3 hæð
150

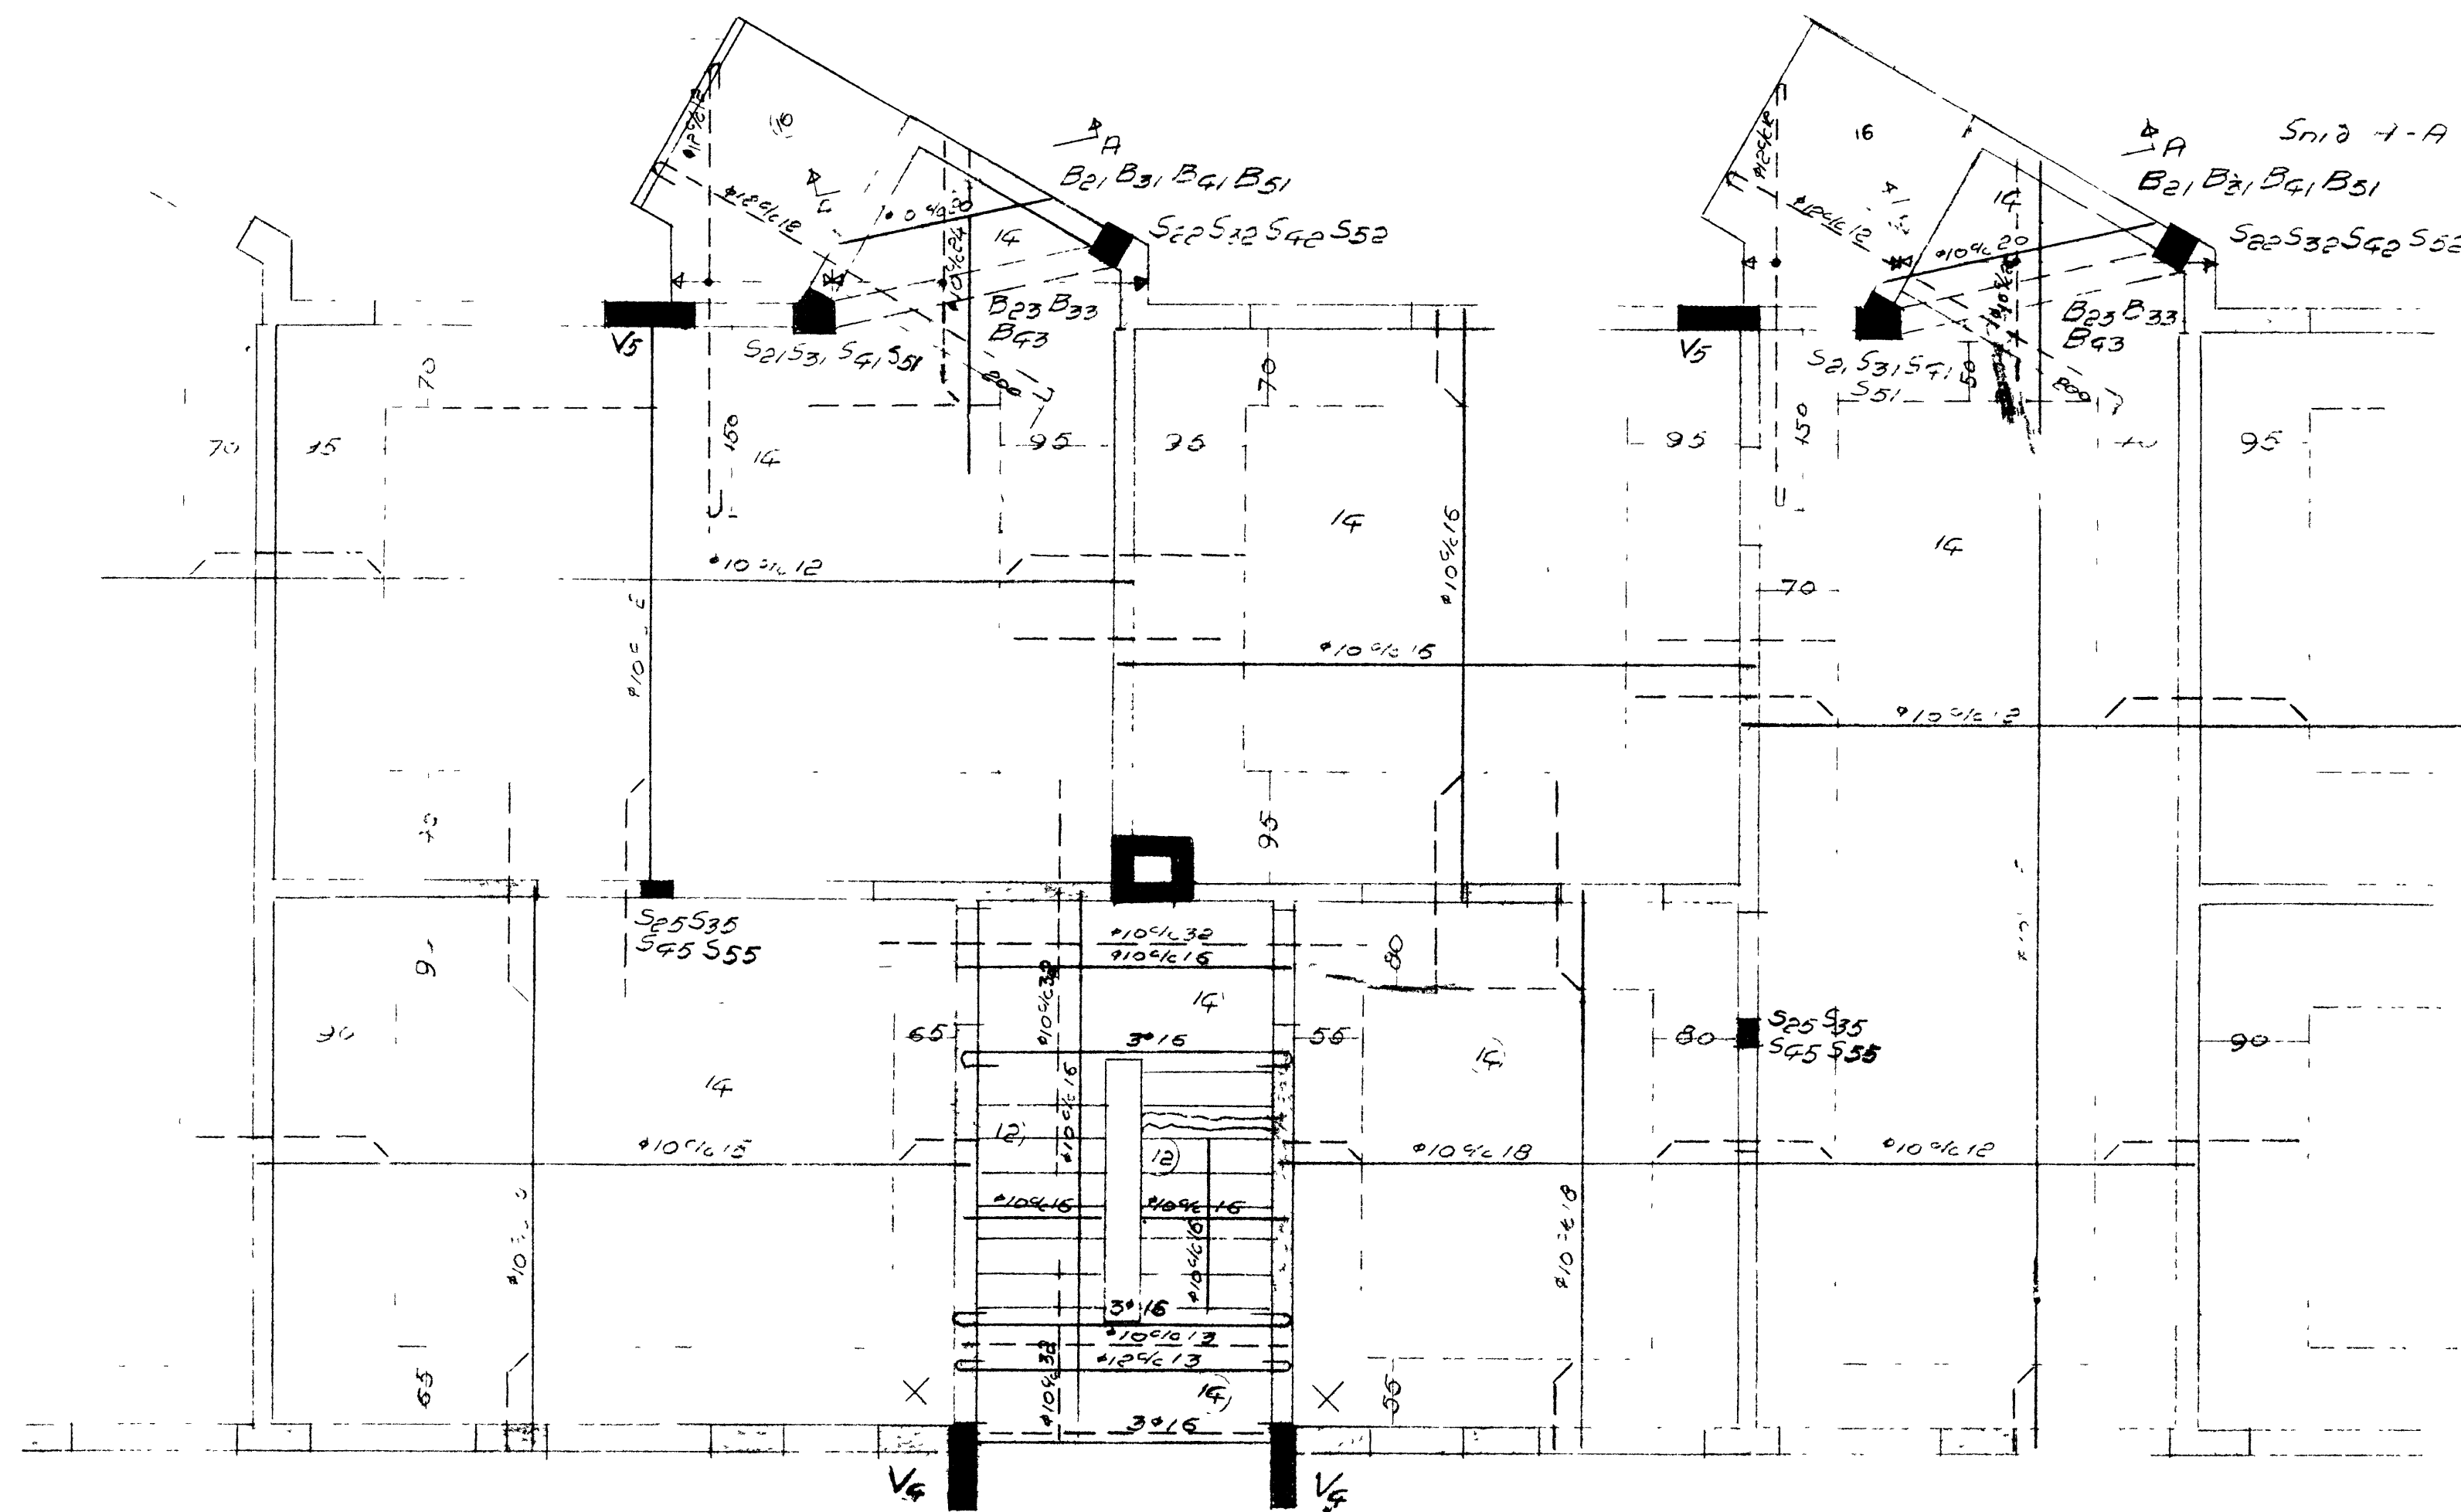

B21, B31, B41 s.o. 11.5
 S21, S31, S41, S51 s.o. 11.5
 S22, S32, S42, S52 s.o. 11.5
 B23, B33, B43 s.o. 61.
 V5 s.o. 11.5
 V4 s.o. 11.5
 S25, S35, S45, S55 s.o. 11.9
 Stigahus s.o. 61.7
 B51 s.o. 11.1

Stigahus s.o. 61.7

J horn neri i X komi aukagjafi
 i efri og neðri brún þannig að
 sama jarvagnagil sé i efri og neðri
 brún og miðri plötu L=150cm

Höstenstuegi s.o. 11.5
 Jorrdent s.o. 11.5
 Reykjavík 27-3-1963
 E. J. J. J. J.