


8482

SAMÞYKKT AF STYGGINGA/FULLTRÚA

1. AUG. 2011  
Sigrún E. Björnsdóttir

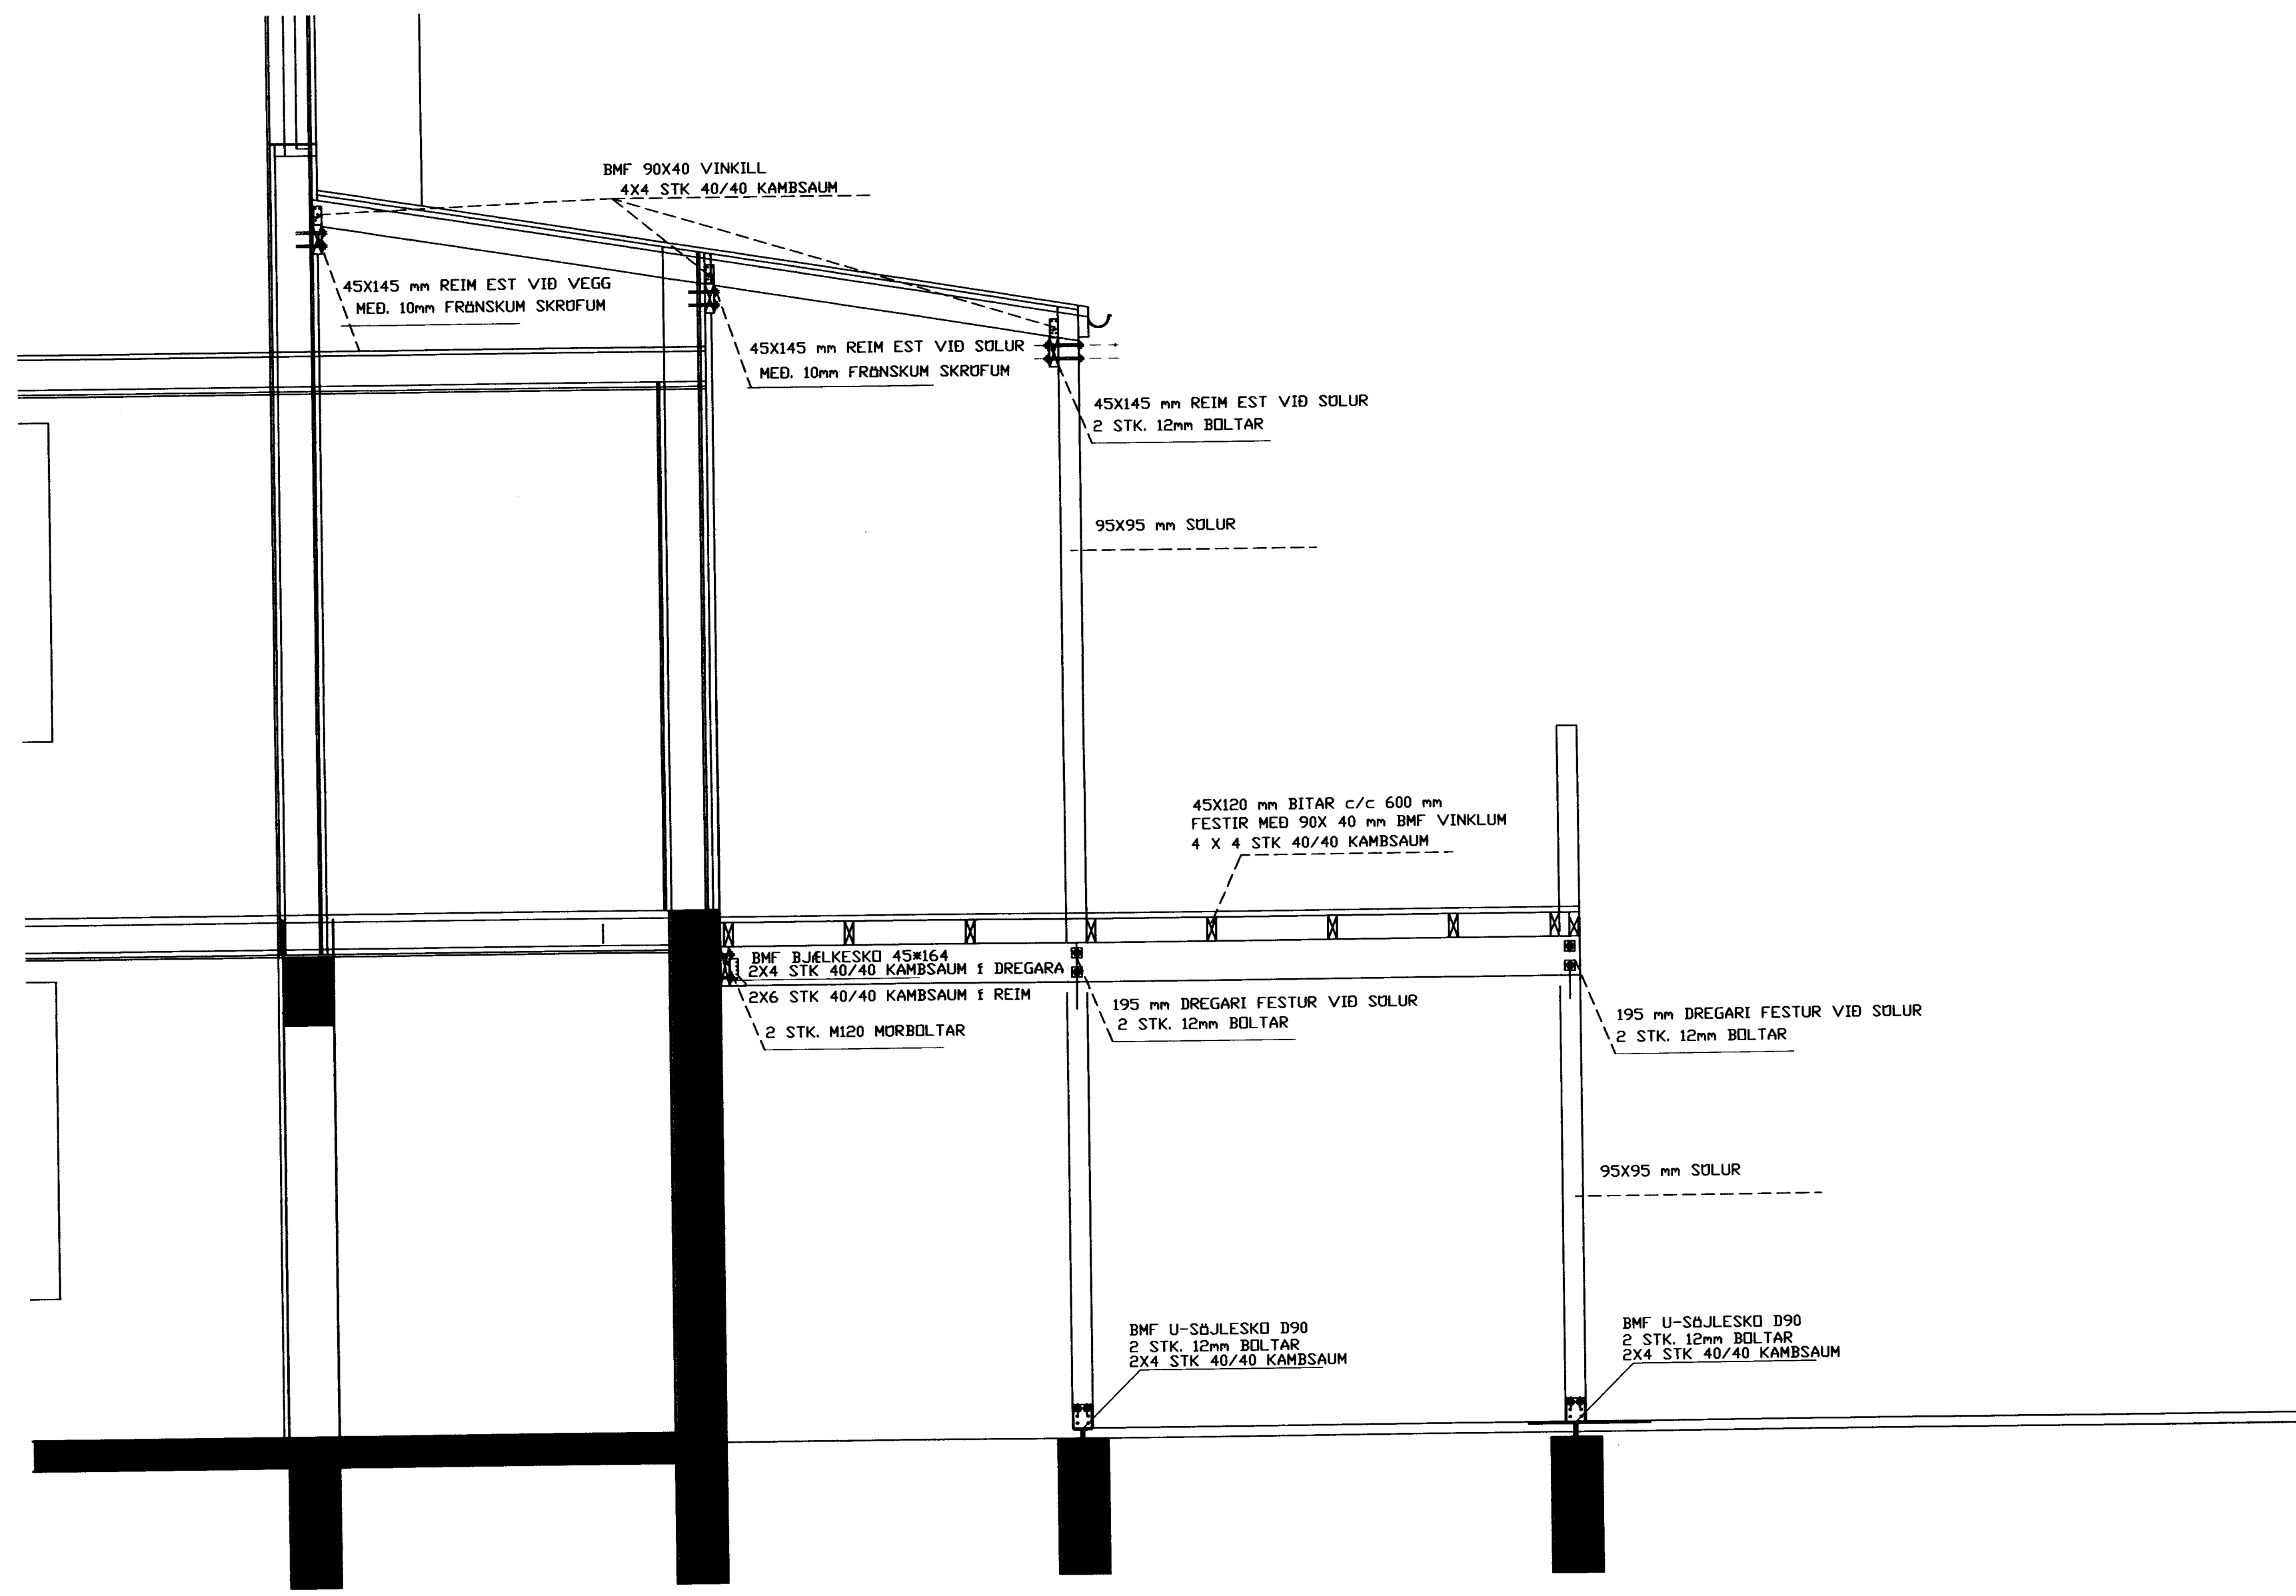

SNID C-C í ÞAK OG PALL

NR	DAGS.	BREYTING
A		
B		
C		
D		
E		
F		
G		
H		

SKÝRINGAR

**Teiknistofa PZ ehf**  
Ráðgjafarverkfræðipjónusta

Kirkjuvegi 23 900 Vestmannaeyjum Sími 481-2711 Fax 481-3076  
Heimasíða <http://www.teiknistofa.is> Netfang [pz@teiknistofa.is](mailto:pz@teiknistofa.is)

Verkheiti  
HÁSTEINSVEGUR 8 VESTMANNAEYJUM  
VIÐBYGGING

Verkefni  
BURÐARVIRKI  
SNID í ÞAK OG PALL

Dags. JULI 11	Hannað	Verk.nr 1107	Mælikvarði 1:25
Yfirfarið	Teiknað EA	Teikn.nr 202	Breyting
Samþykkt	<i>Sigrún E. Björnsdóttir</i>		