


FRÆRENNSLISLÖGN Í GRUNNI M 1 50

SAMPYKKT I BYGGINGANEFND
 8. 5. 79
 BYGGINGAFULLTRUINN Í VESTMANNAEYJUM
Vallur Magnússon

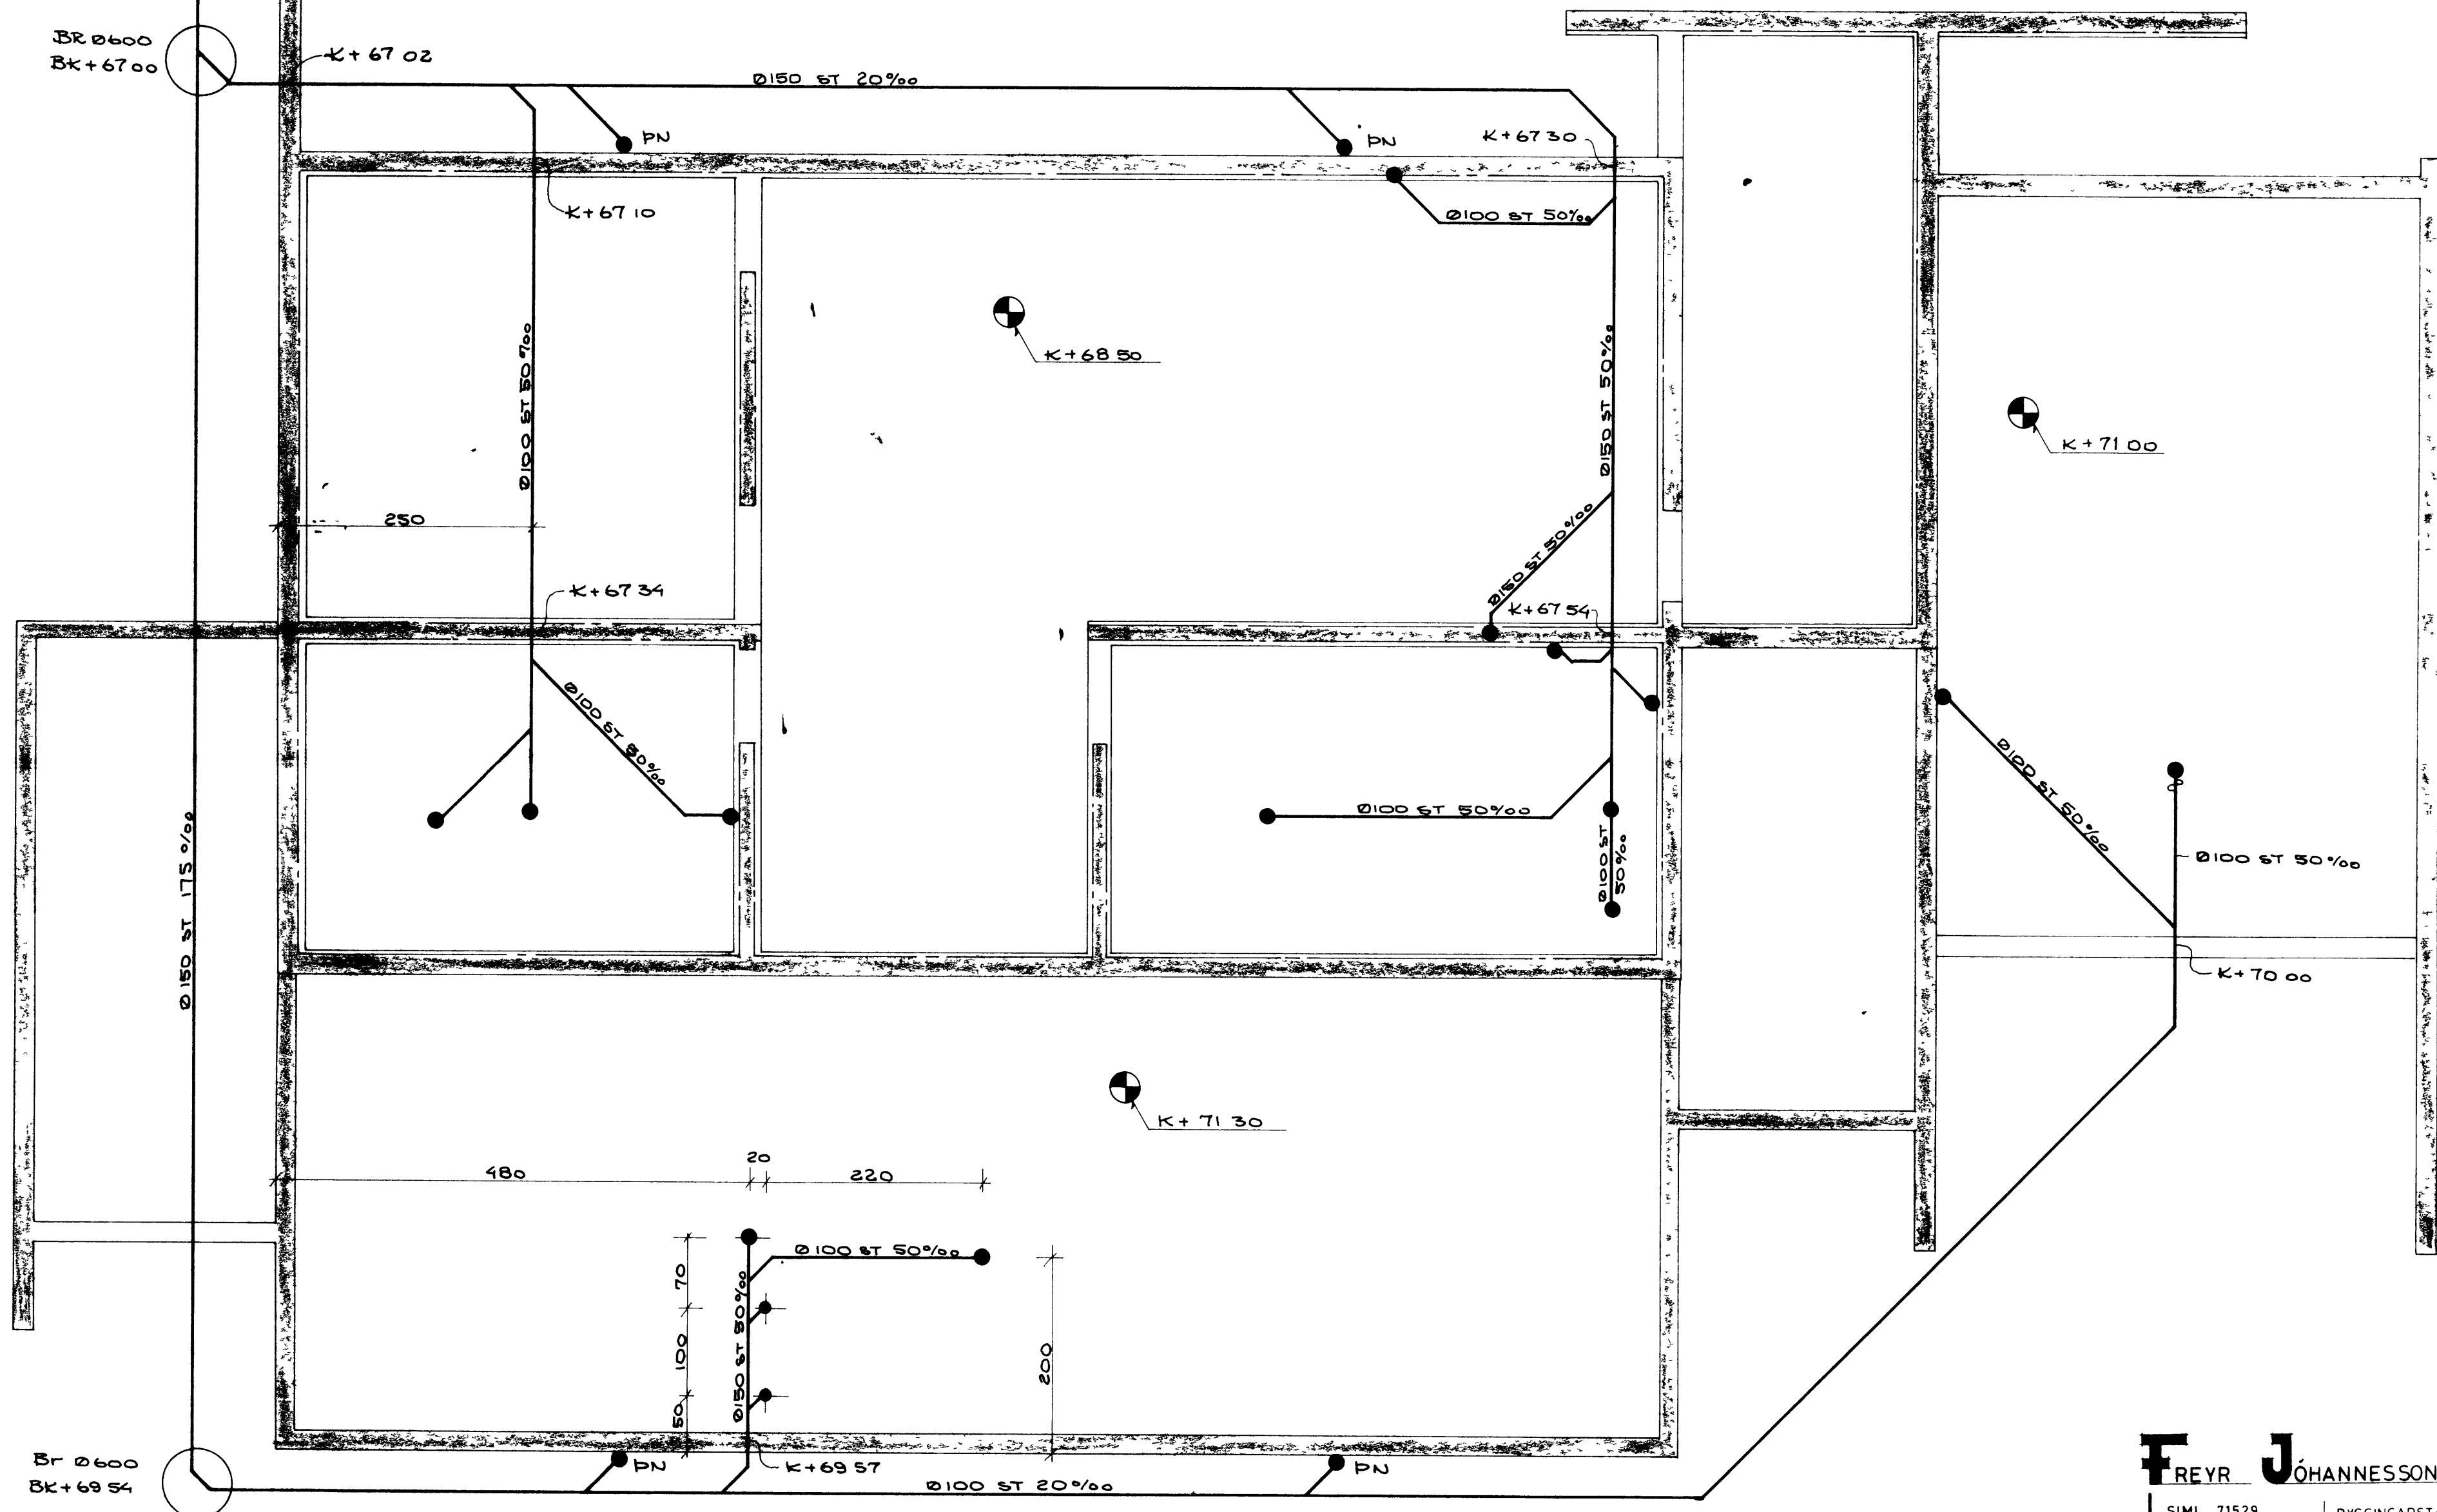

FREYR JÓHANNESSON MTFÍ	
SIMI 71529	BYGGINGARSTAÐUR VESTMANNAEYJAR
MKV 1 50	HATÚN 4
TEIKNAD <i>g/b</i>	FRÆRENNSLISLOGN I
DAGS 10 6 1980	GRUNNI
BLAÐ	
HANNAÐ <i>Freyr Jóhannesson</i>	