


3 SNID M.1:20  
4 4

I. HÆÐ M.1:50

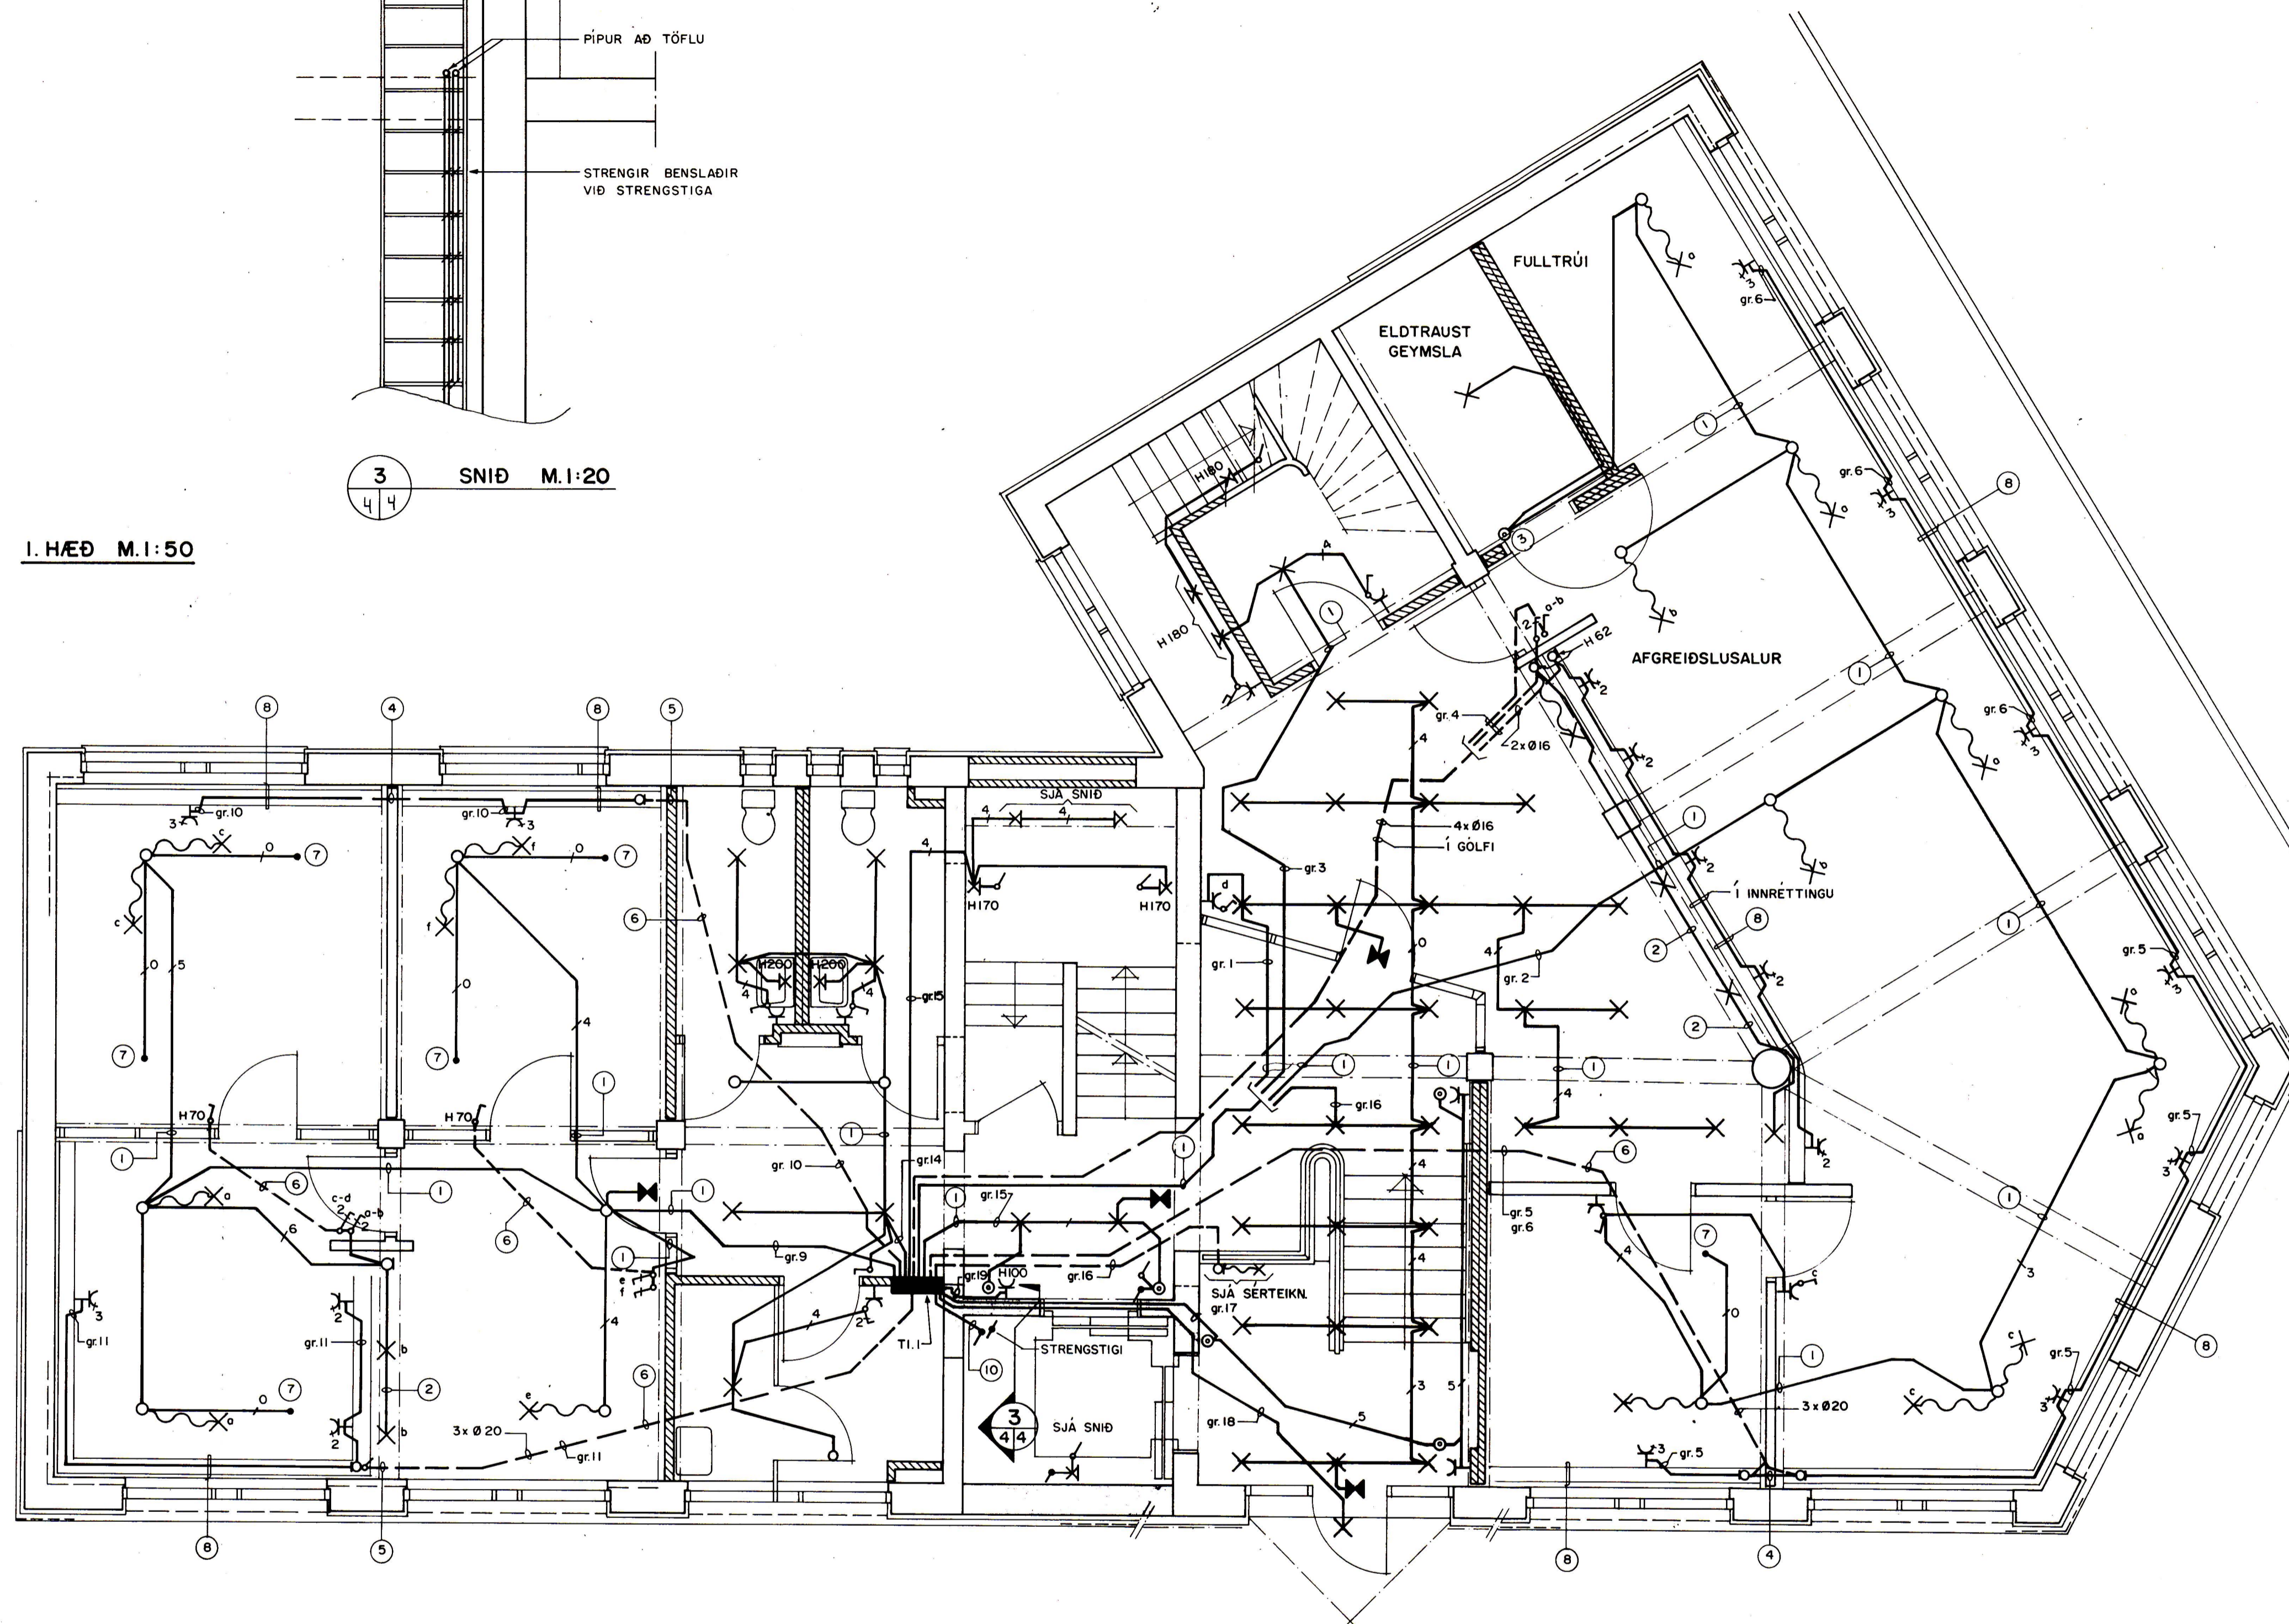

- Skýringar fyrir lágspennu 1. hæð.
- 1 Borað gegnum bita.
  - 2 Millitengt í lömpum.
  - 3 Endastopprofi í efra horni hurðar, sem rífur ljós þegar hurð er lokuð.
  - 4 Bora skal fyrir 4xØ20 mm pipum gegnum vegg. Fylla skal steinull í pipur þegar strengir hafa verið dregnir í.
  - 5 Pípur upp vegg að rennu.
  - 6 Pípur í gólfi.
  - 7 Pípa endar skött við neðri brún á lofti.
  - 8 Veggrenna 7x13 cm. Miðað er við Tehalit BR 70130 eða samb. Litur hvítt.
  - 9 Töfluskápur 60x200x27,5 cm. Skápurinn standi á 10 cm sökkli. Miðað er við Klockner Moeller skáp eða samberilegan. Skápurinn skal opnast fram á ganginn.
  - 10 Leggja skal pipur út í lyftustökk 1xØ40-3xØ20. Strengir lagðir í lyftustökk frá töflu í kjallara að töflu á 1. hæð. Strengirnir skulu bundnir við strengstiga með plastböndum. Miðað er við Vibe strengstiga 40 cm breidda eða samb.

Verkhett			
HEIÐARVEGUR 15, VESTMANNAEYJUM			
Kvart:	I: 50, I: 20	Verkhett:	LÁGSPENNA I. HÆÐ
cm 0 1 2 3 4		Hannað:	JOS/GG EN
Dags:	SEPT. '86	Verkhett:	BF 1035
		Blá n.:	4
		Rathönnun	
		Ráðgjafverkefningar	
		Árni 42 sími 91-84833	
		Tölkennernúmer	
		32-1-4097	