


3. HÆÐ M. 1:50

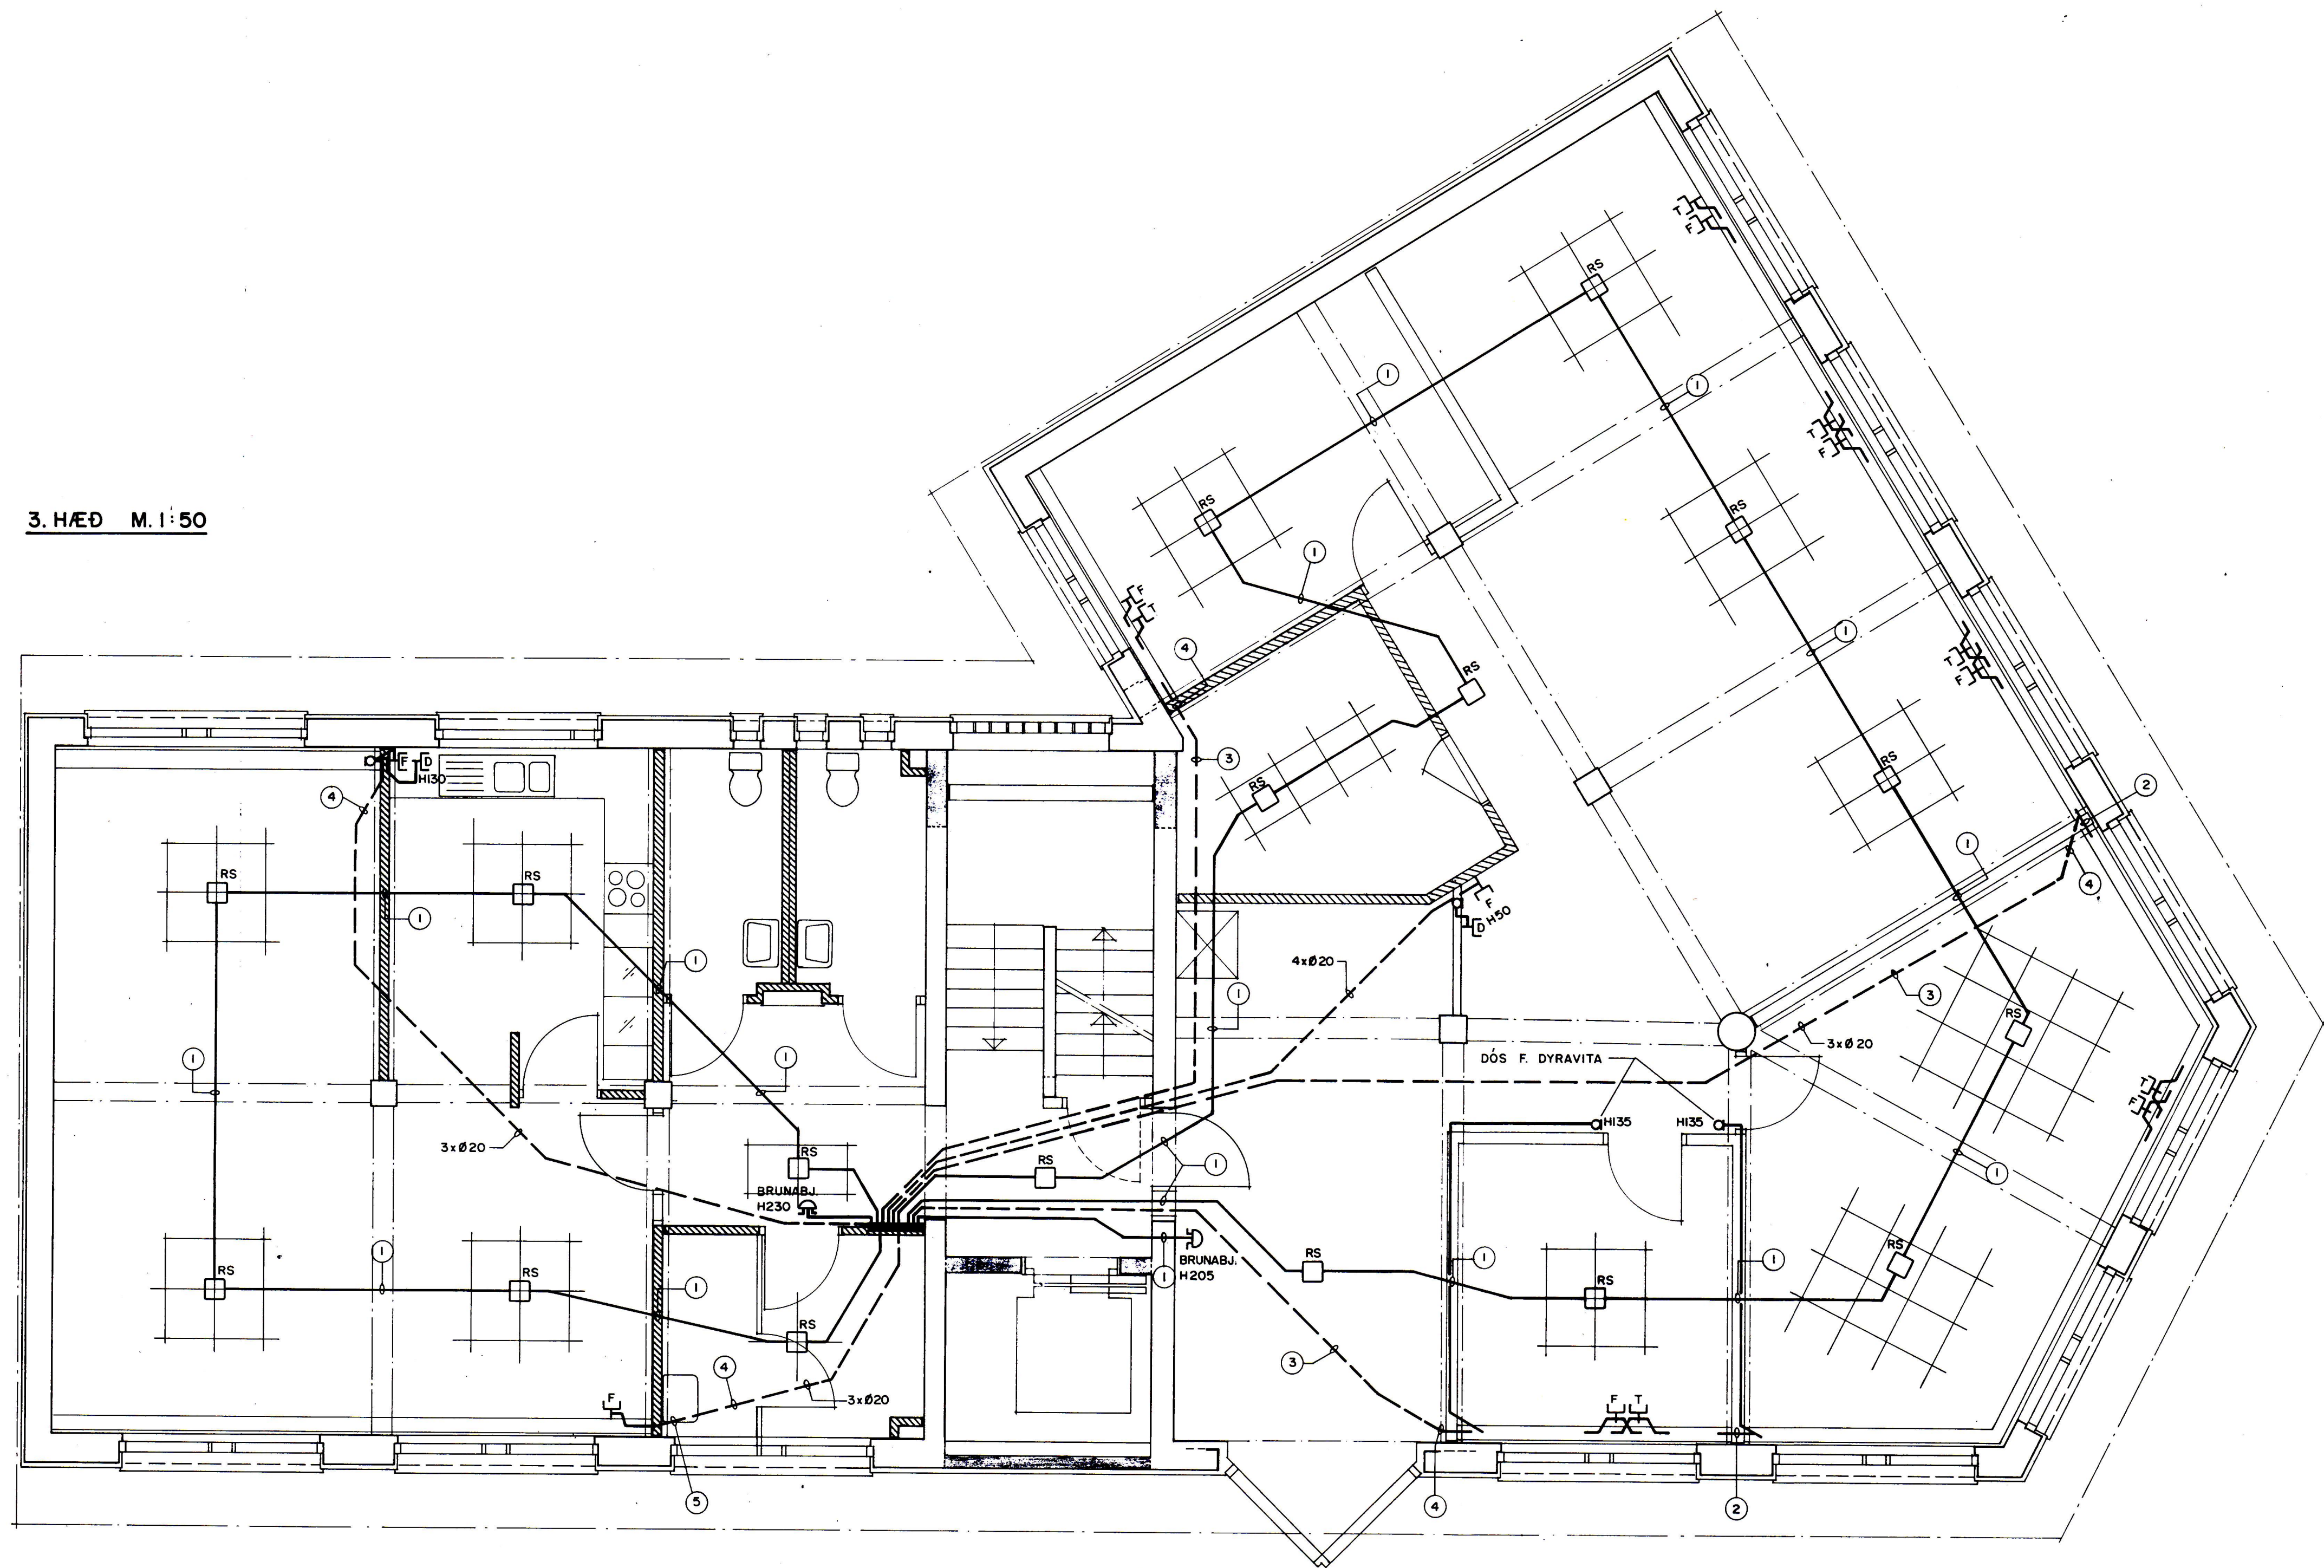

- Skýringar fyrir smáspennu 3. hæð
- ① Borð gegnum bita.
  - ② Borð gegnum vegg, sjá lágspennuteikn.
  - ③ Pípur lagðar í gólfhlögn.
  - ④ Pípur upp vegg að þrennu.

Verkhett:		HEIDARVEGUR 15, VESTMANNAEYJUM	
Kvarði:	1:50	Verkhliú:	SMÁSPENNA 3. HÆÐ
cm	0 1 2 3 4	Hannað:	JOS/GG   EN
Dags:	SEPT 86	Teiknað:	TEI
Ráðgjafarverktæðingur:		Rafhónnun	
Armúla 42 sími 91-84833		Verktönnúmer:	
Bláð nr.:		Teikningarnúmer:	
9		BF1035 32-1-4102	