



Suðurhlíð. Heiðarv. 3.

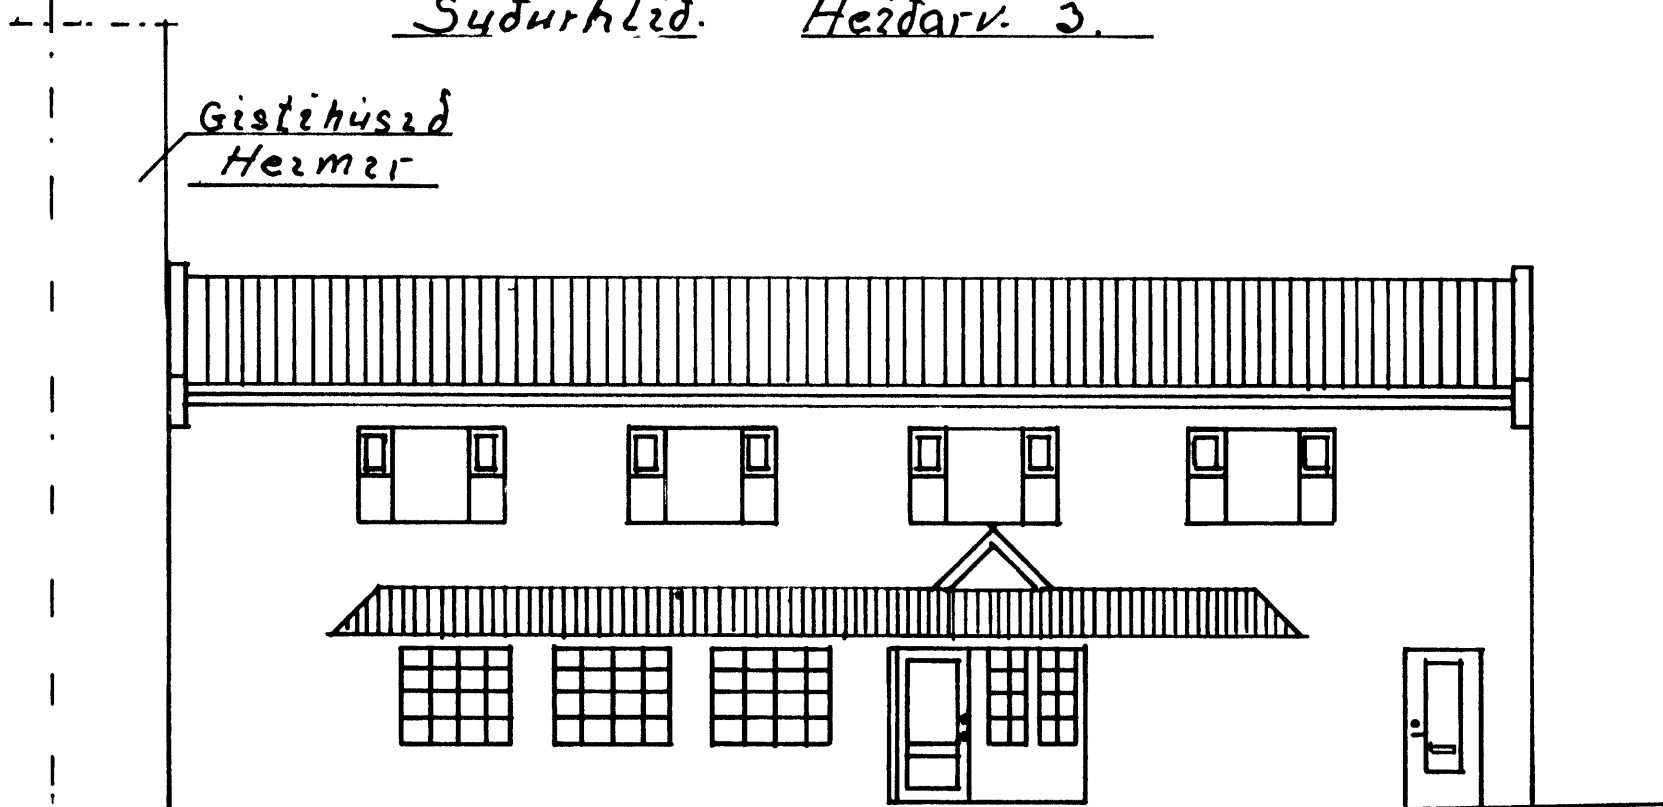

Heiðarv. 3 Vesturhlíð

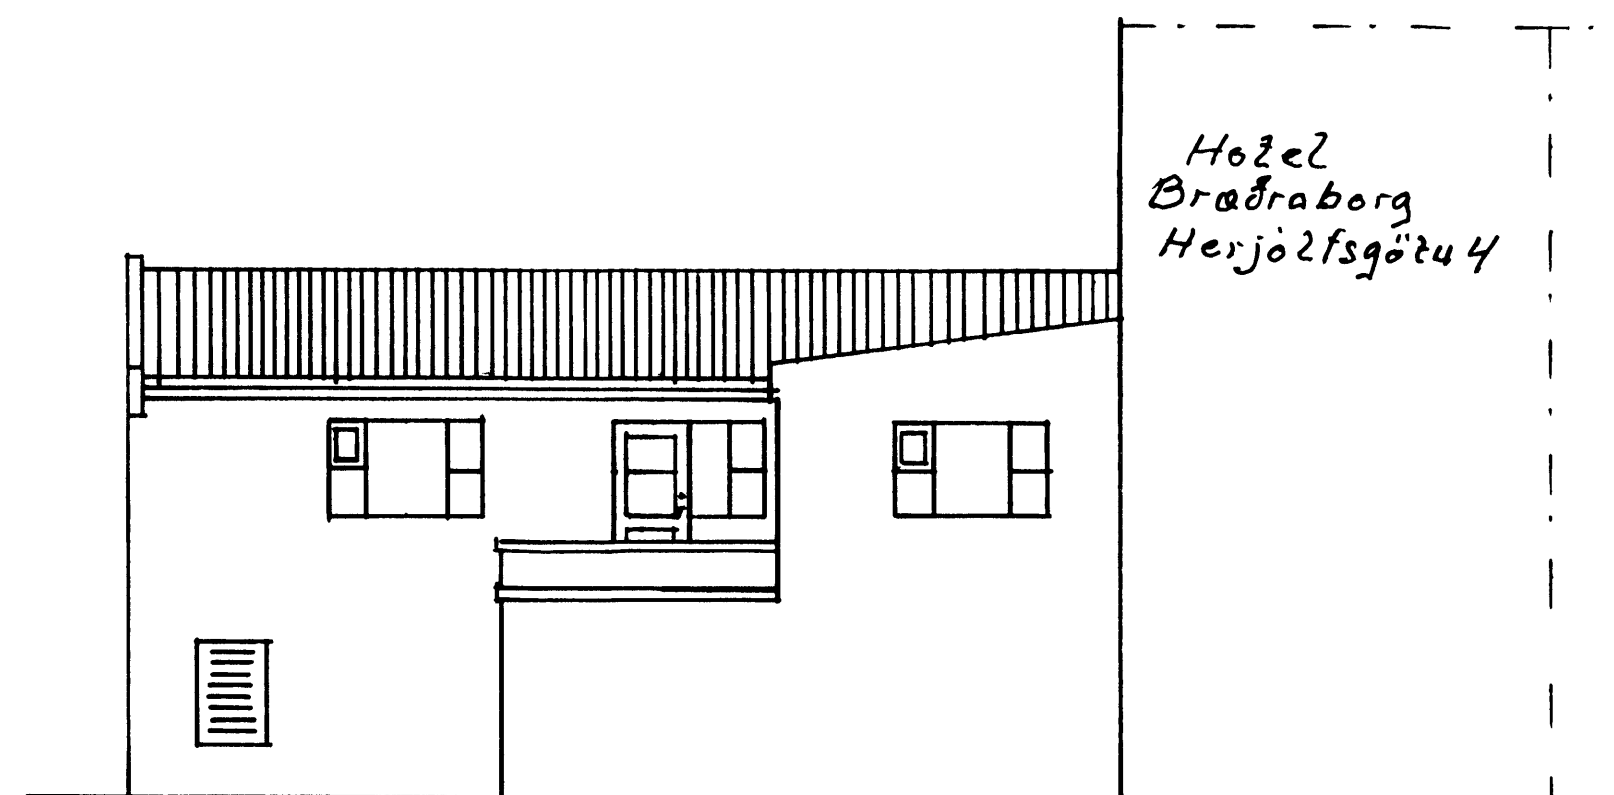

Heiðarv. 3. Austurhlíð.

Mæzik.	1:100	Heiðarvegur 3
	1:50	Húsið og skurður
Önefnd		
Mál eim		
Teiknað		
í des		
1999		
		Agúst Hreggviðsson.