
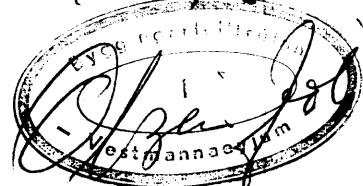
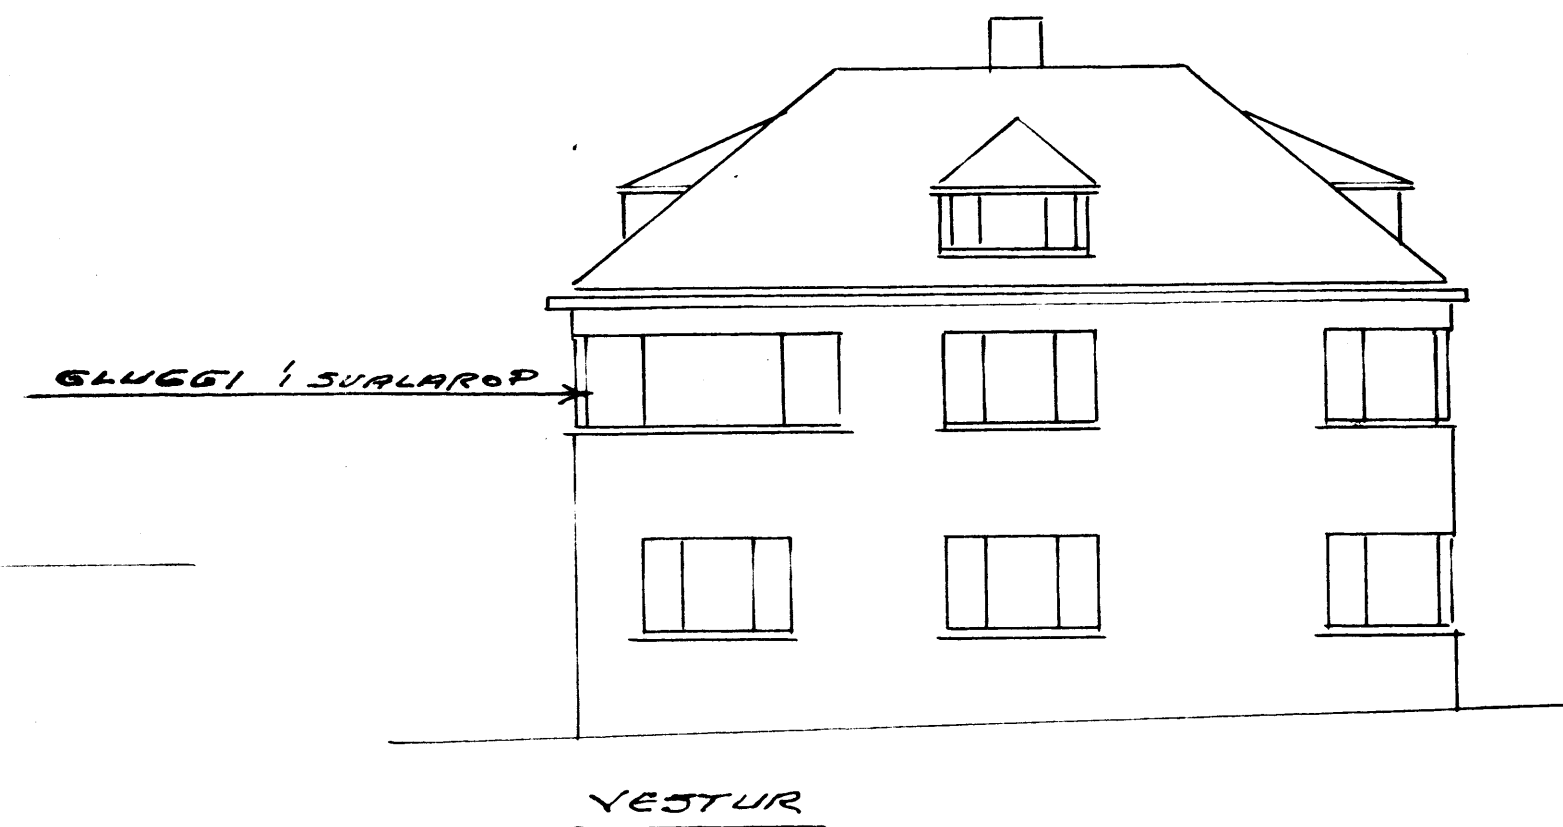
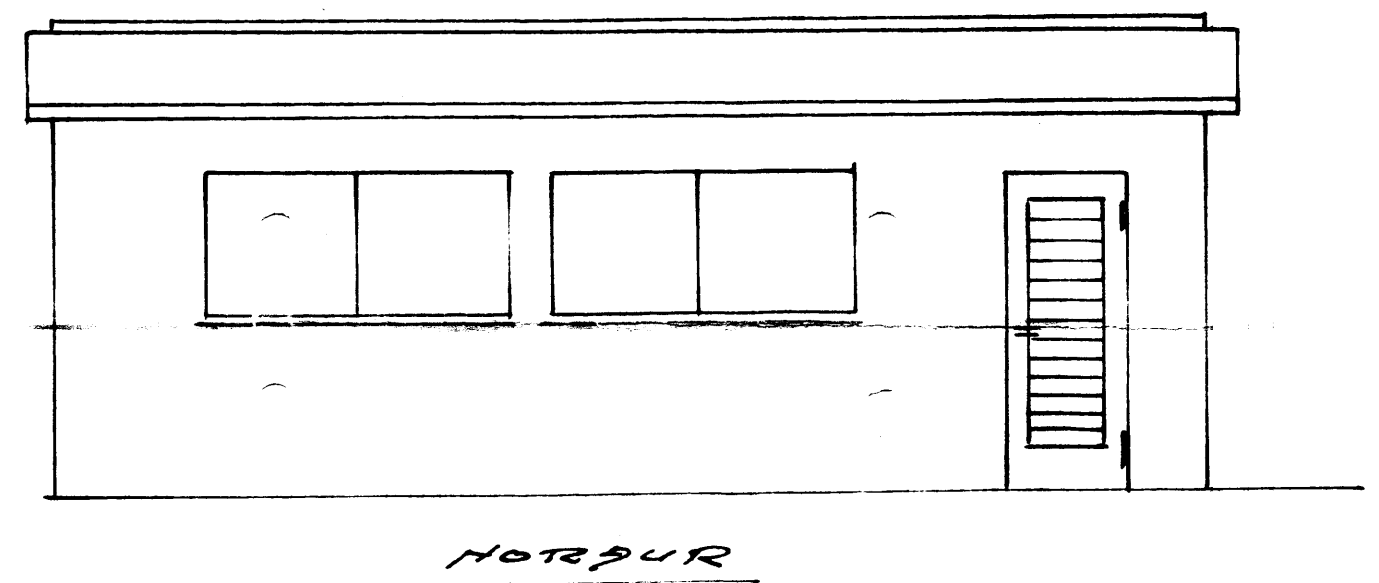
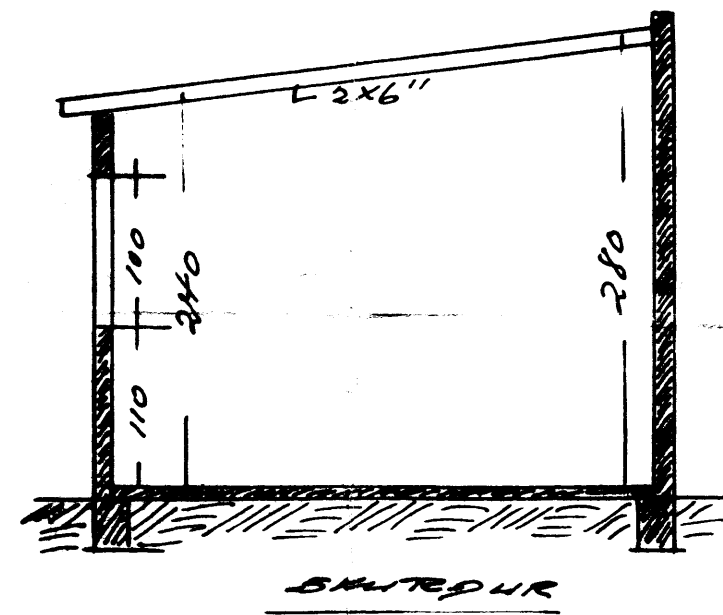
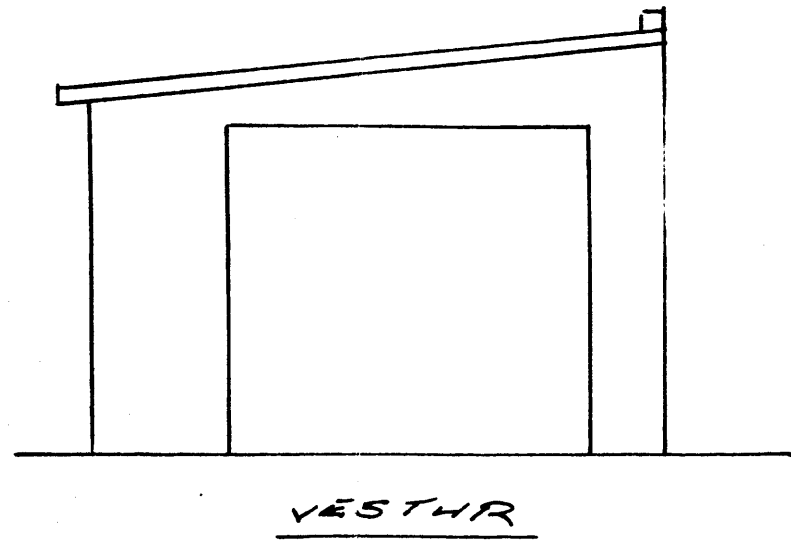
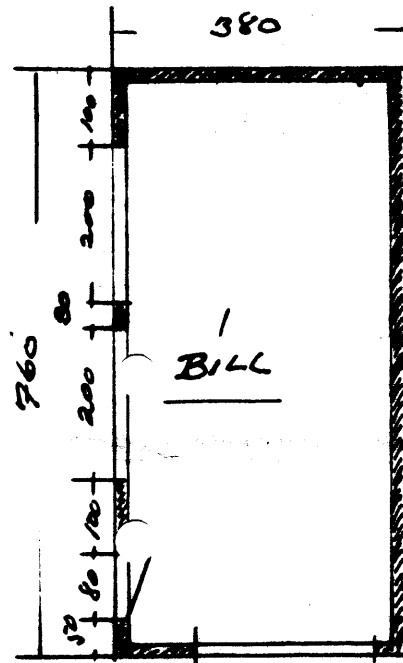


BÍLSKÚR HEIDARVEG II

M 1:100 og 1:50

Gamp. i byggingum.
(sjá fyrir.) 11-4-70

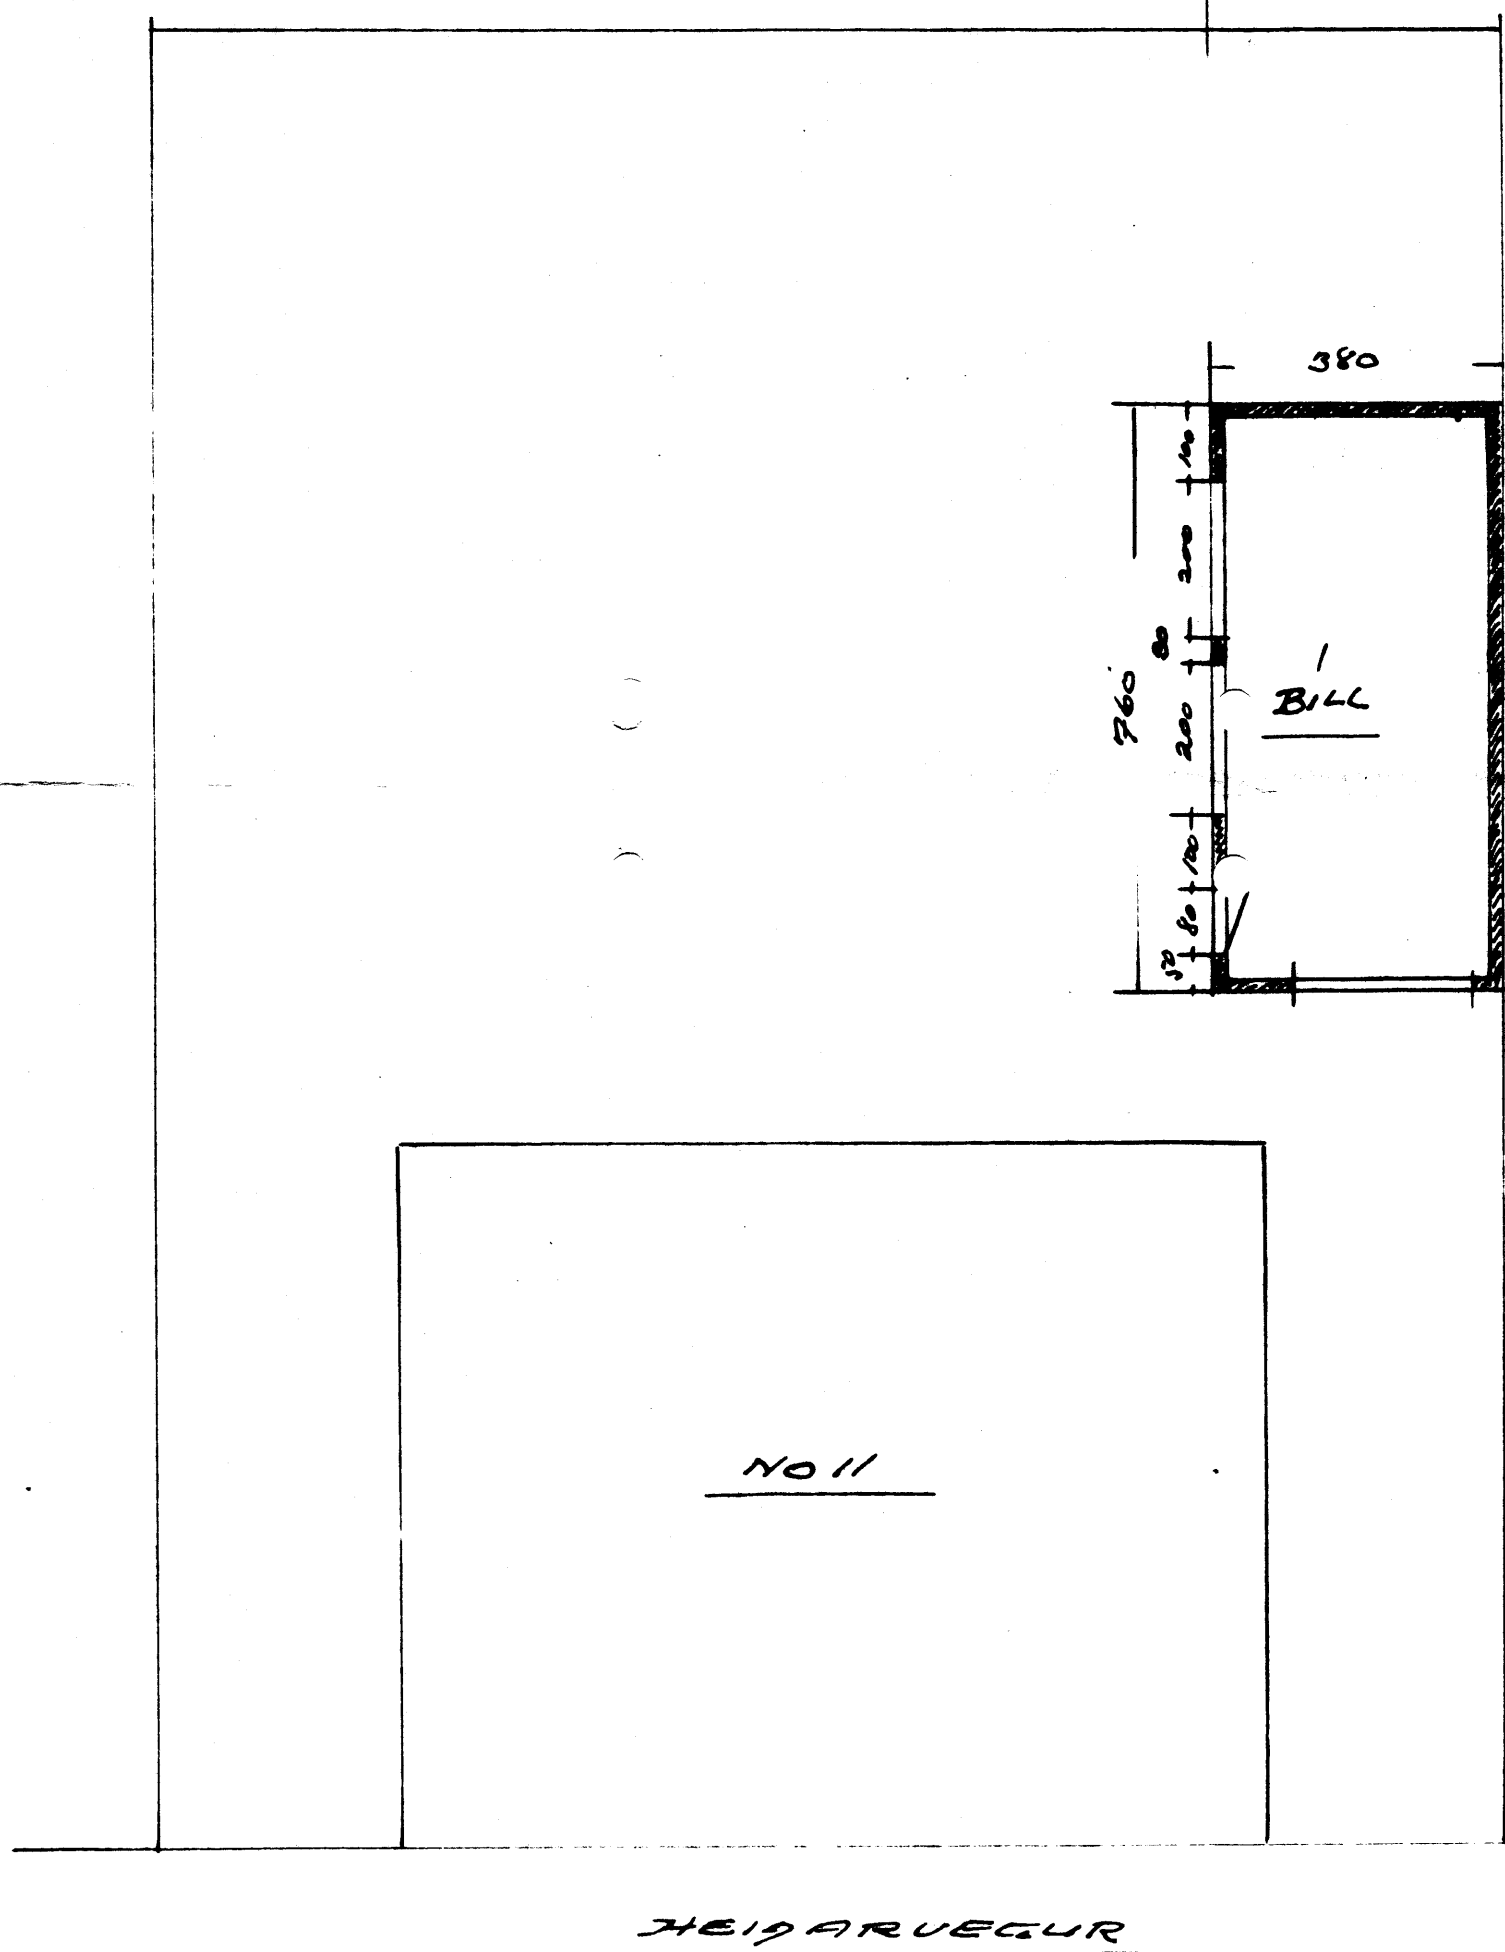


12. Jan. 1972
[Signature]