

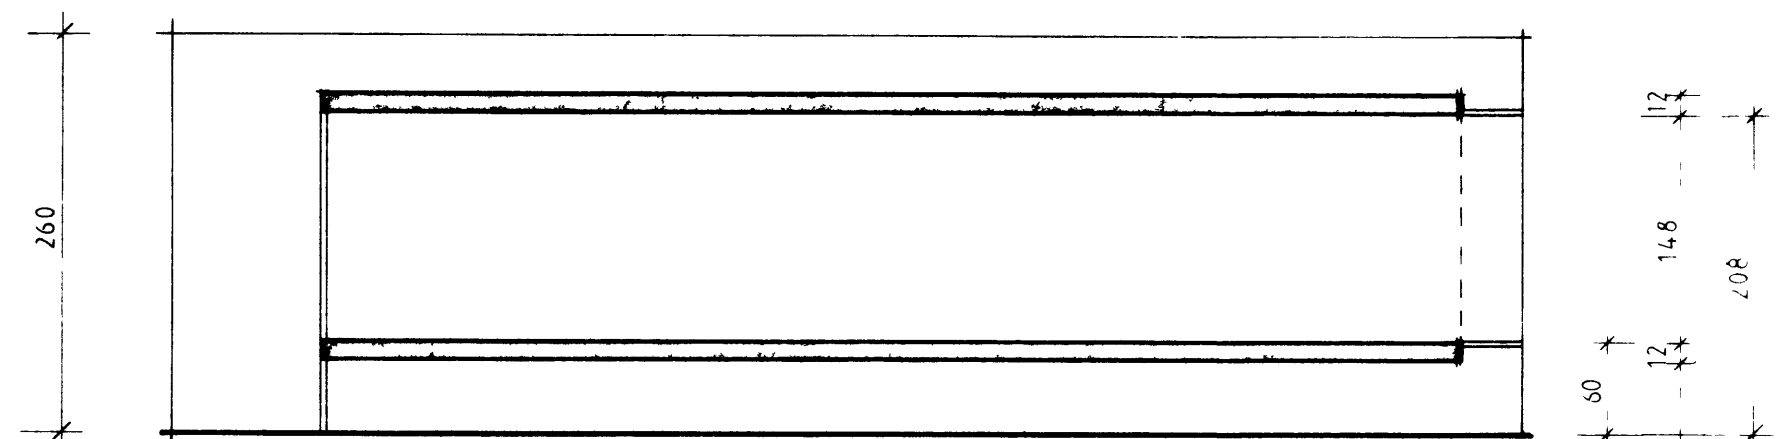



SUÐURVEGGUR

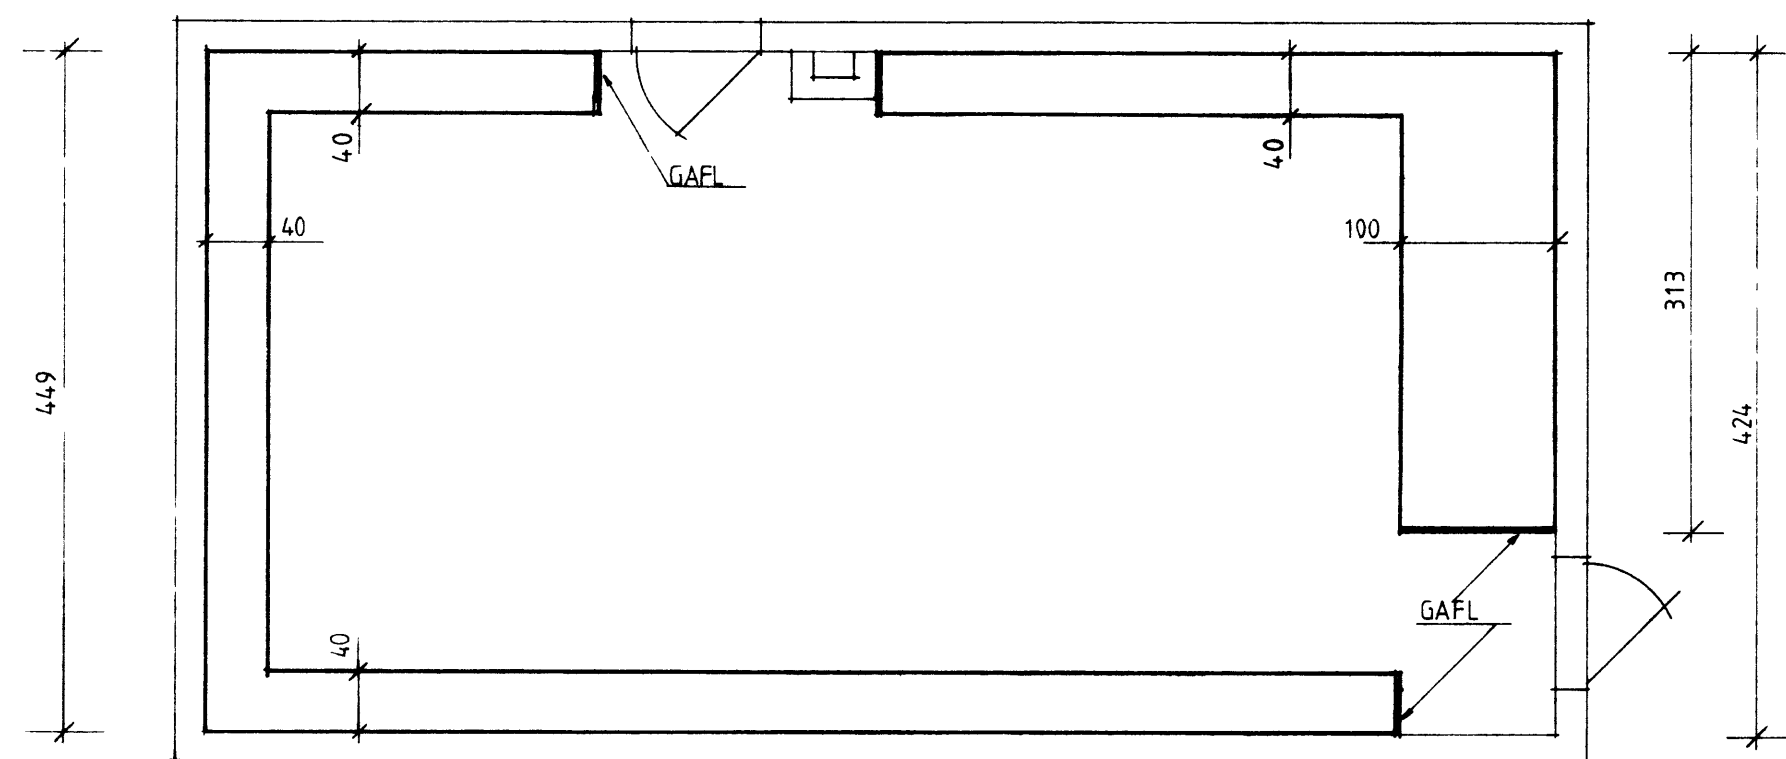


NORÐURVEGGUR

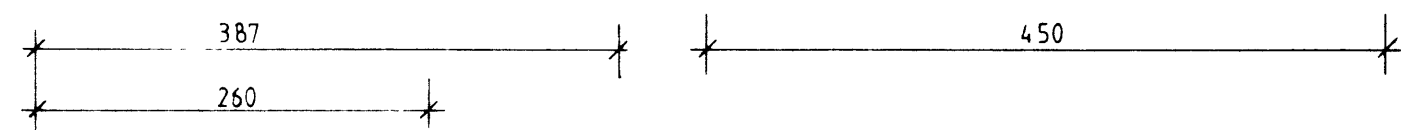

GRNNMYND 1:50

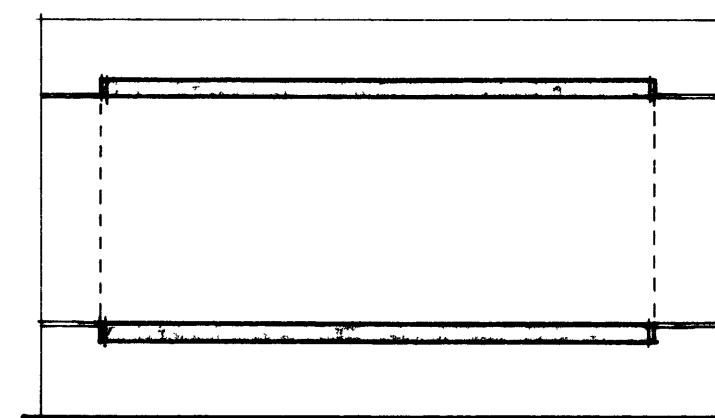

AUSTURVEGGUR

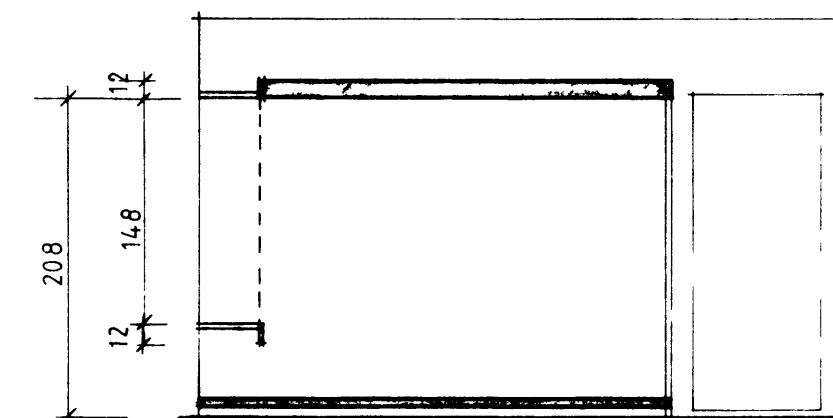

VESTURVEGGUR

F			VERK
E			NÁTTÚGRIÐISAFN VESTMANNAEYJA
D			STEINASALUR
C			Heiðarvegur 2
B			
A			
BR	DAGS	BREYTING	TEIKN NR AF
BÆJARTÆKNIFRÆÐINGURINN VESTMANNAEYJUM			HANNAD TEIKNAD 734
			KVARÐI 1:50