HÚS PÓRARINS SIGURÐSSONAR

M. 1:100

47

SAMÞYKKT	2.71 / 5 - 52
TRÉSMIÐUR	Guðm. Bóðvarsson
MÚRARI	[illegible]

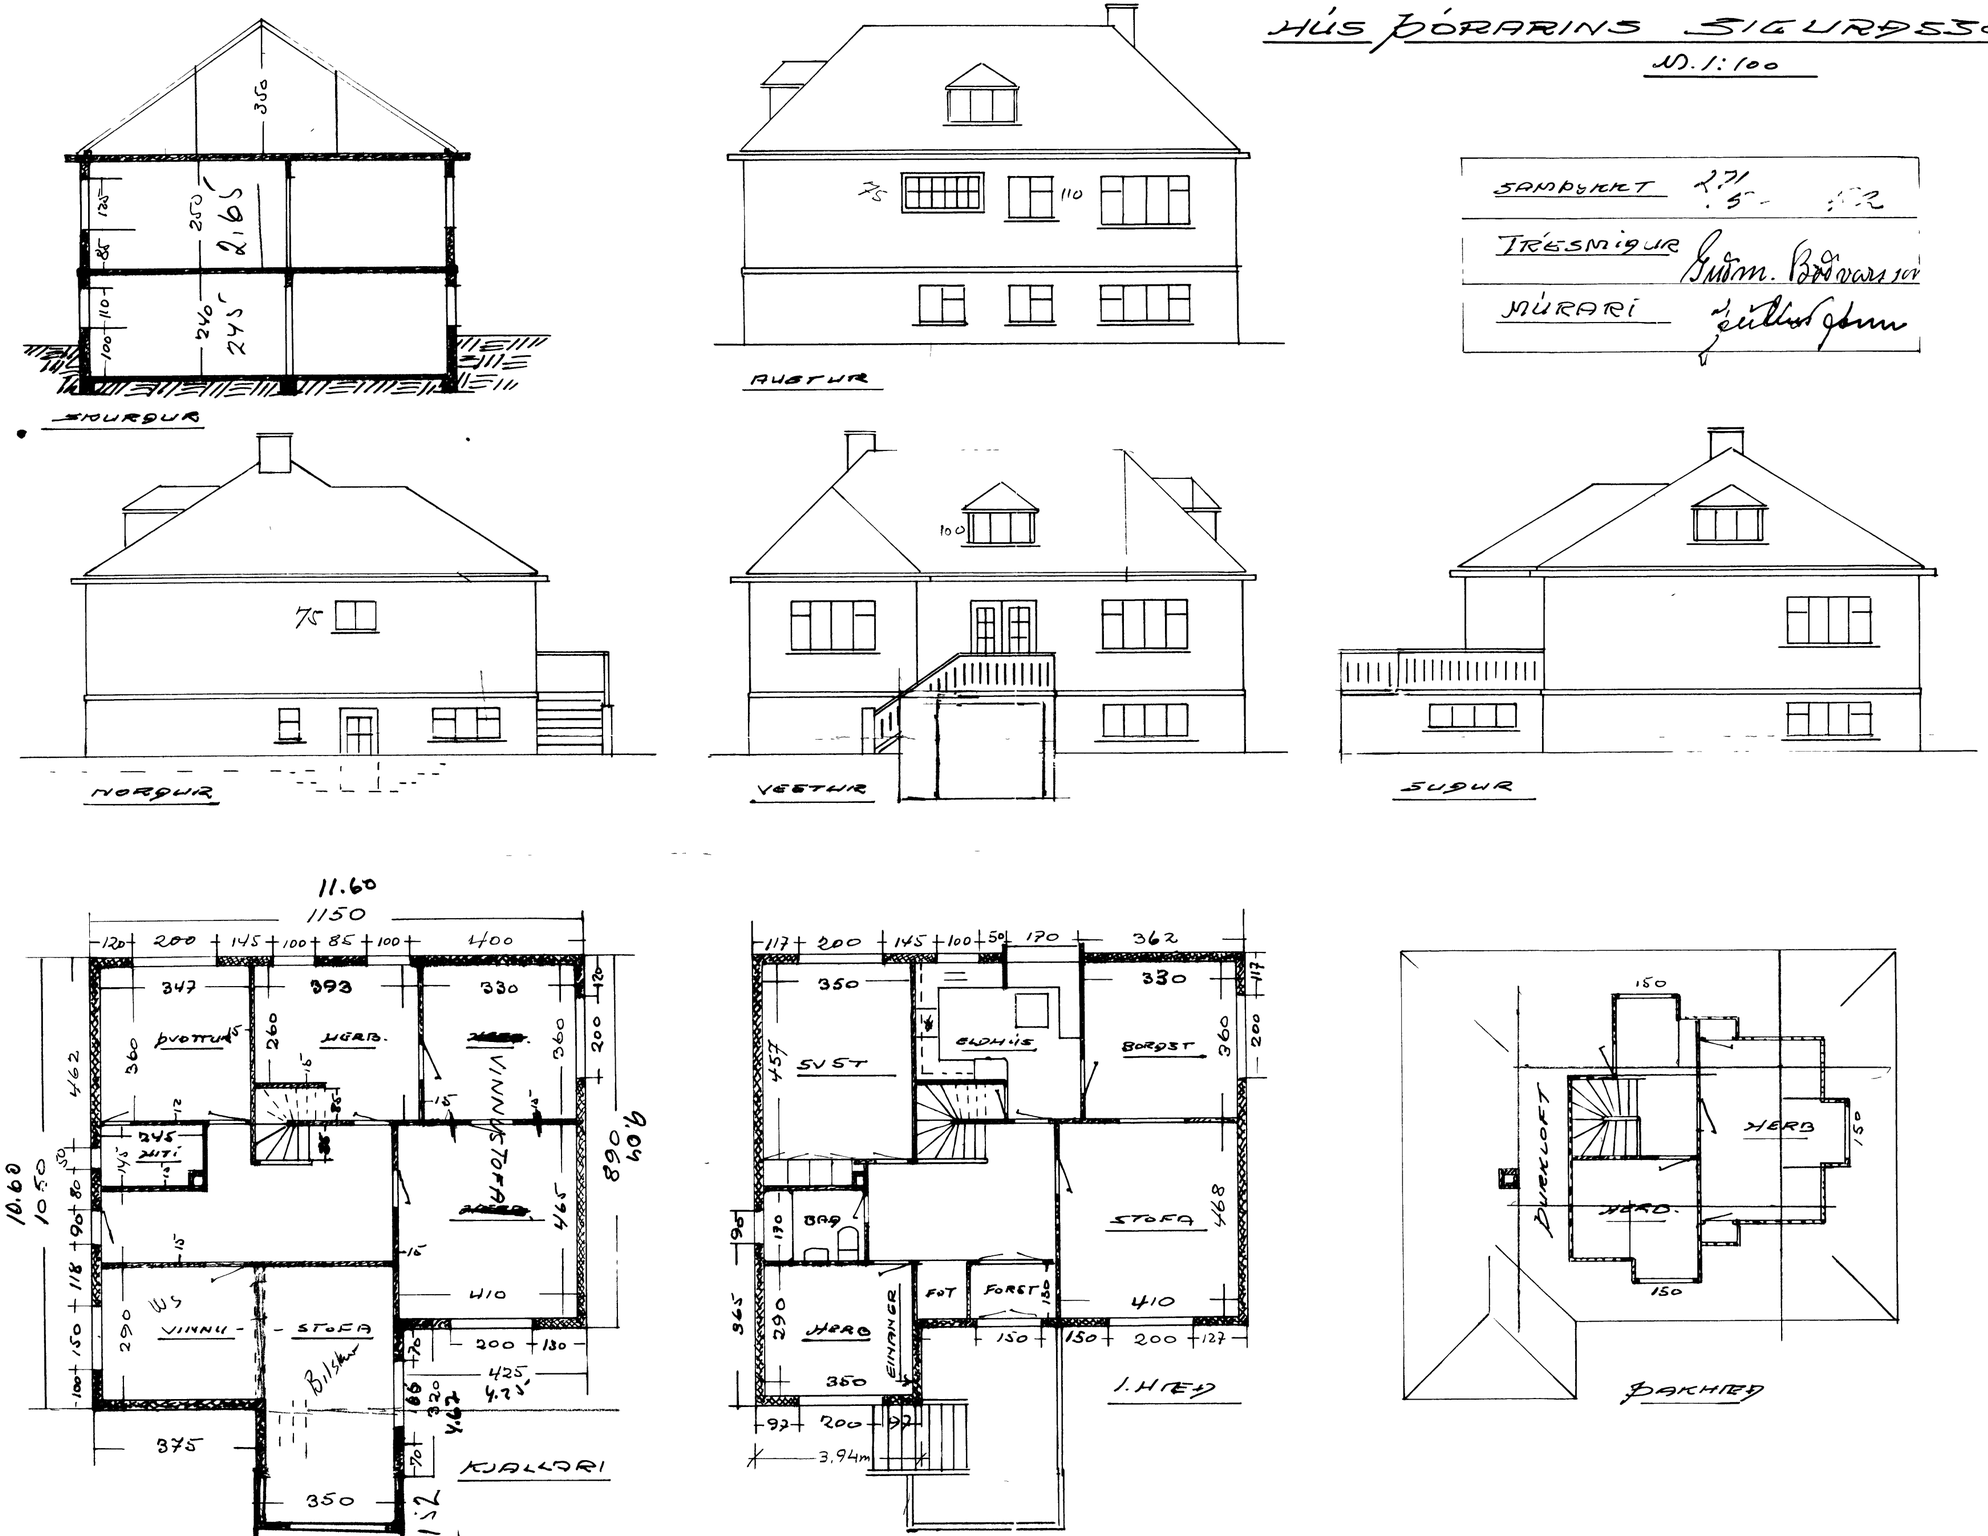

Vi. 3 mai 1952