

Figur 2a

48x148mm Skambiti boltadur i hverja sperru med tveimur 10mm galv boltum.

Biti 48x220 fura skrufadur i sperrur med tveimur 6x120 skrufum i hverja sperru a bada vegum. Auk þess tveir 90x90 vinklar skrufadur i hverja sperru og bita

Skotregna Barad Alosink Þakpappi 25x120 Furubard 48x200 Sperrur e-c 60cm

2x 25mm rör i hvert sperrubili

2 vinklar a hverja sperru Gluggi, Gagnvarin turu

Tvöfalt K gler

Veggstadir 48x120mm fura e-c 60 25x150 furukladning

Vindpappi Barad Alosink 120mm þakull 90x90 vinklar a hverja stad nedan og ofan Rydfri á fellu Limhillti

10x120 Murbolzar

Loftaplötur Rafmagnsgrind Rakasperruplast Loftabilar 48x200 200mm þakull?

48x120 Veggstadir e-c 60 skrufadar i Sperrur med tveimur 6x120 skrufum. Festi reim að neðan með 90x90 vinklum Festist i gólf gegnum vinkla með 10x120 murbolzum

Rakasp. plast Rafmagnsgrind Þakplötur


250cm

118cm

120cm

105cm

262cm

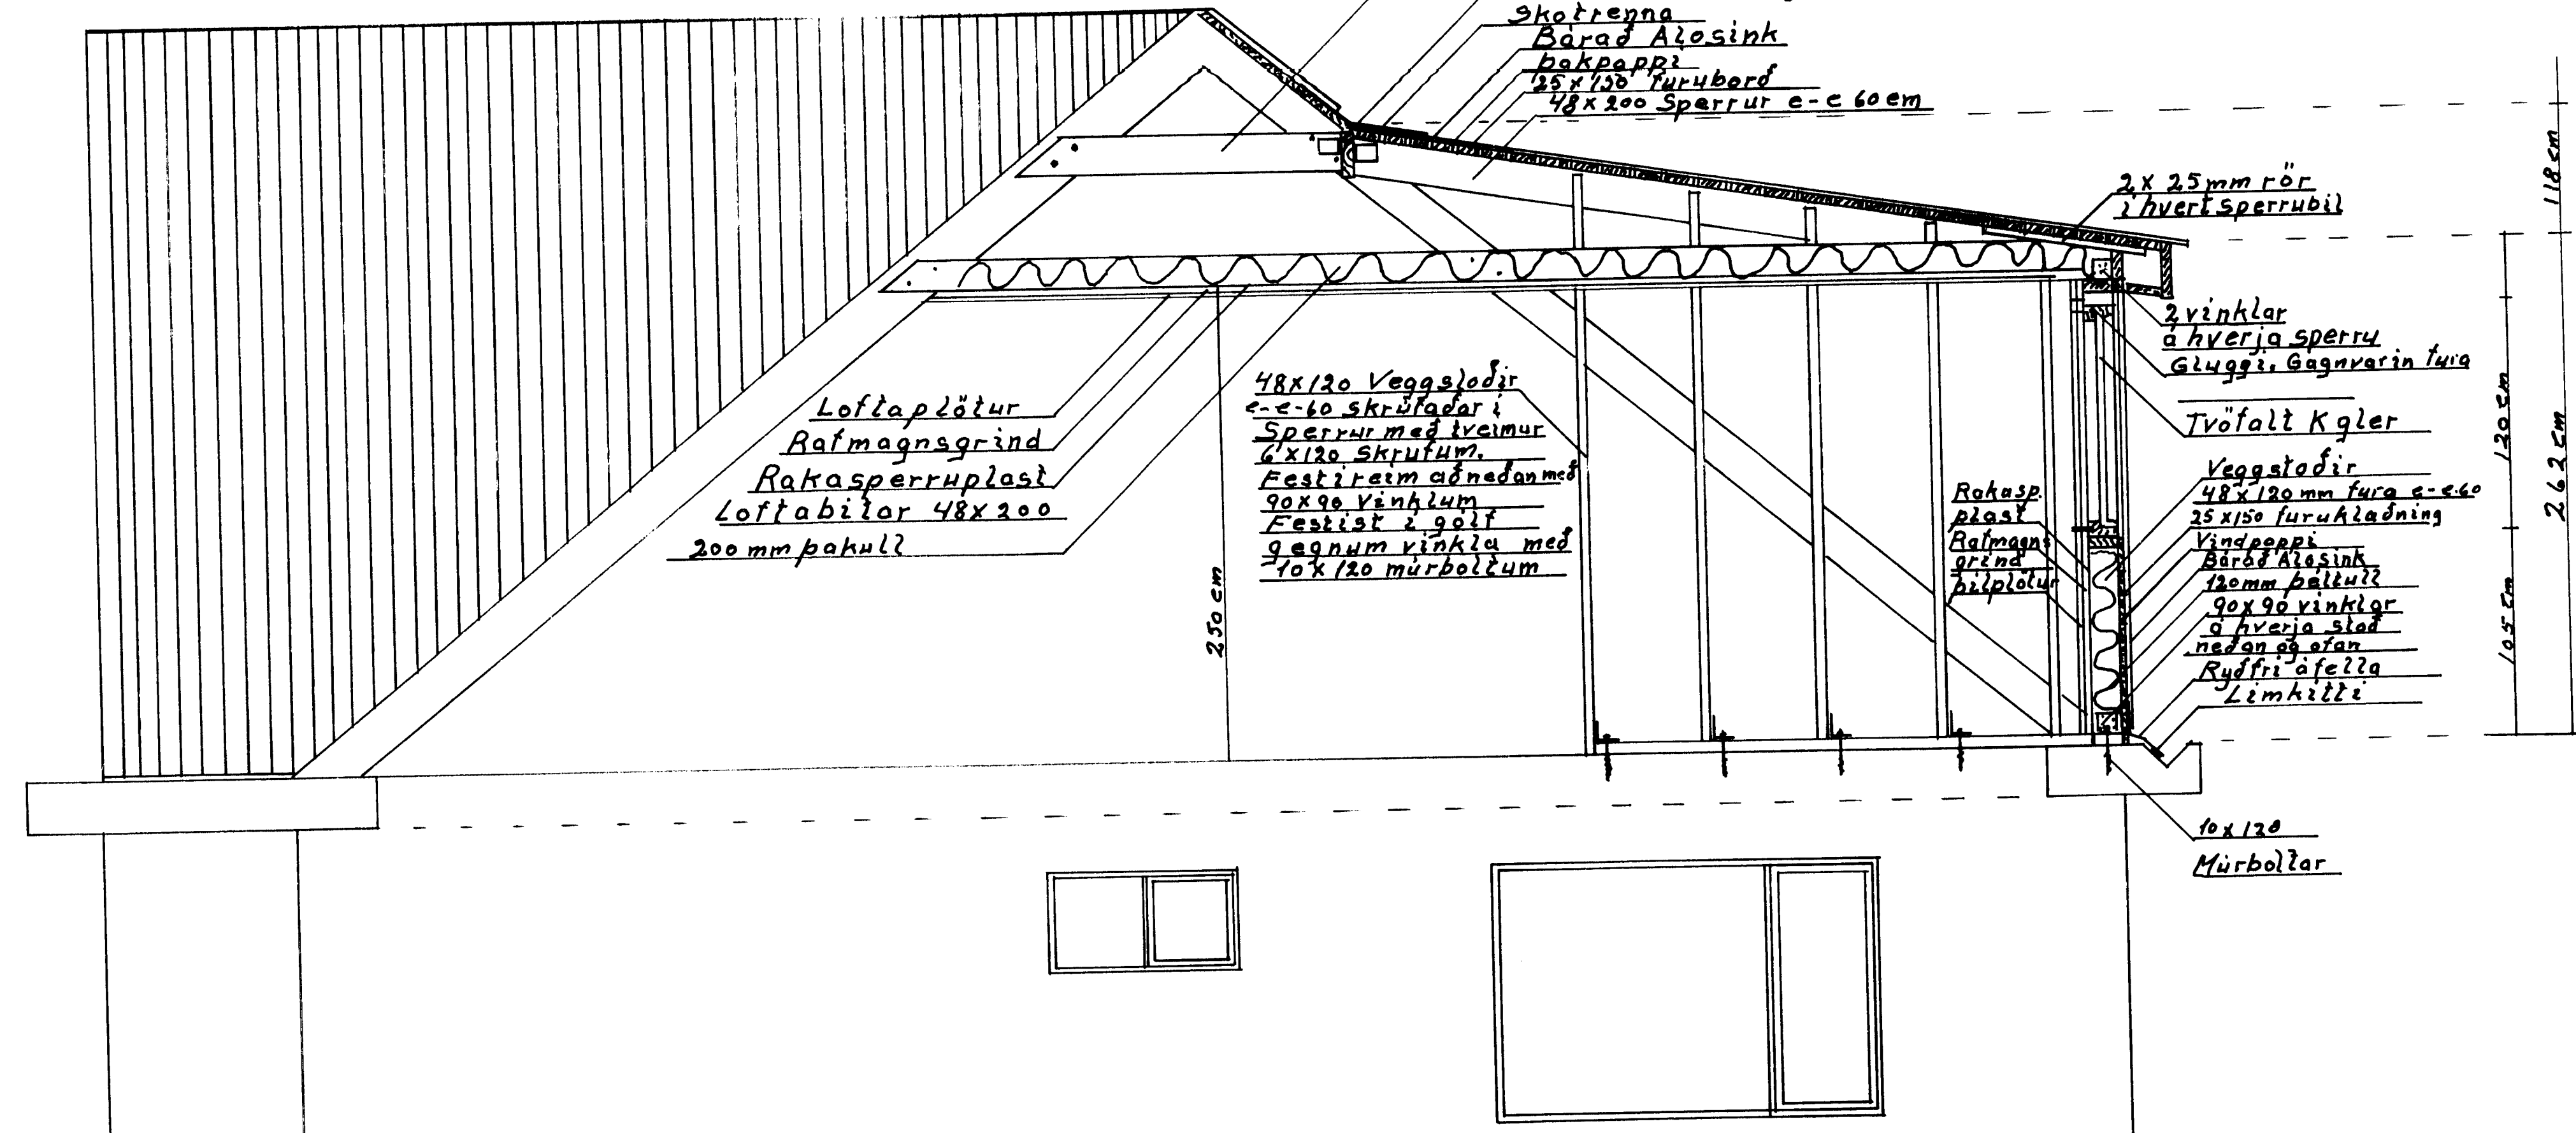

Málk 1:25	Heiðarvegur 57 Nyr kvistur
Teiknad í Janúr 2010	Efni og frágangur Þverskurður
	Agúst Flóegguðsson