




Sigurður Bj

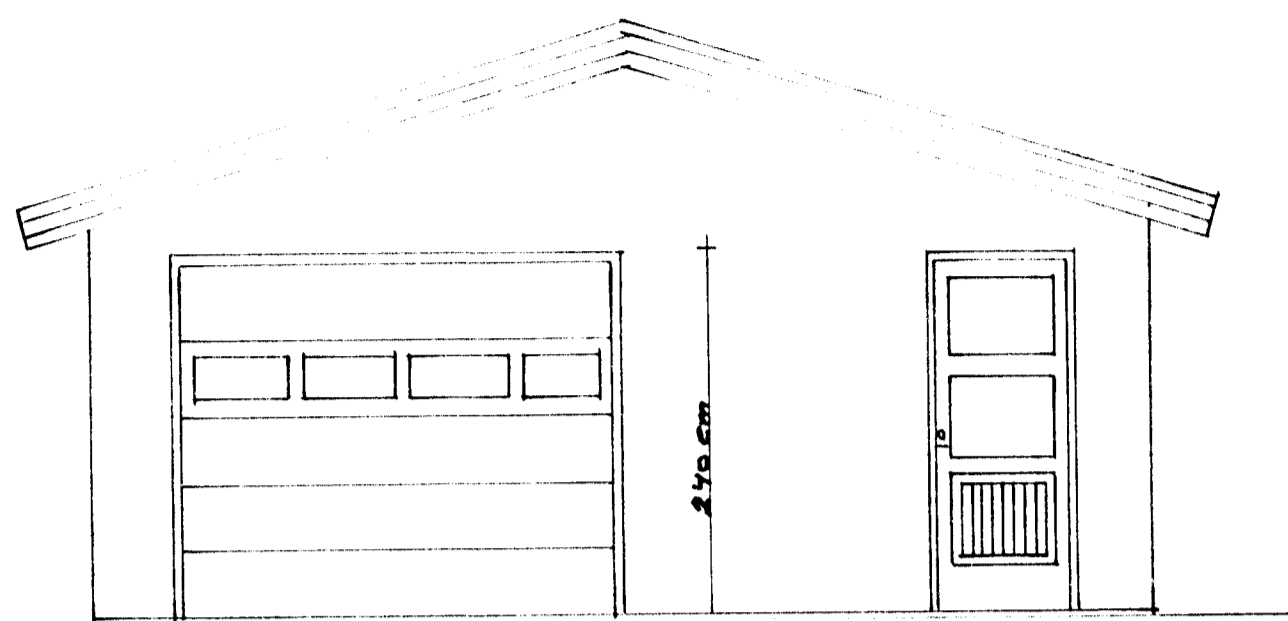


Norður

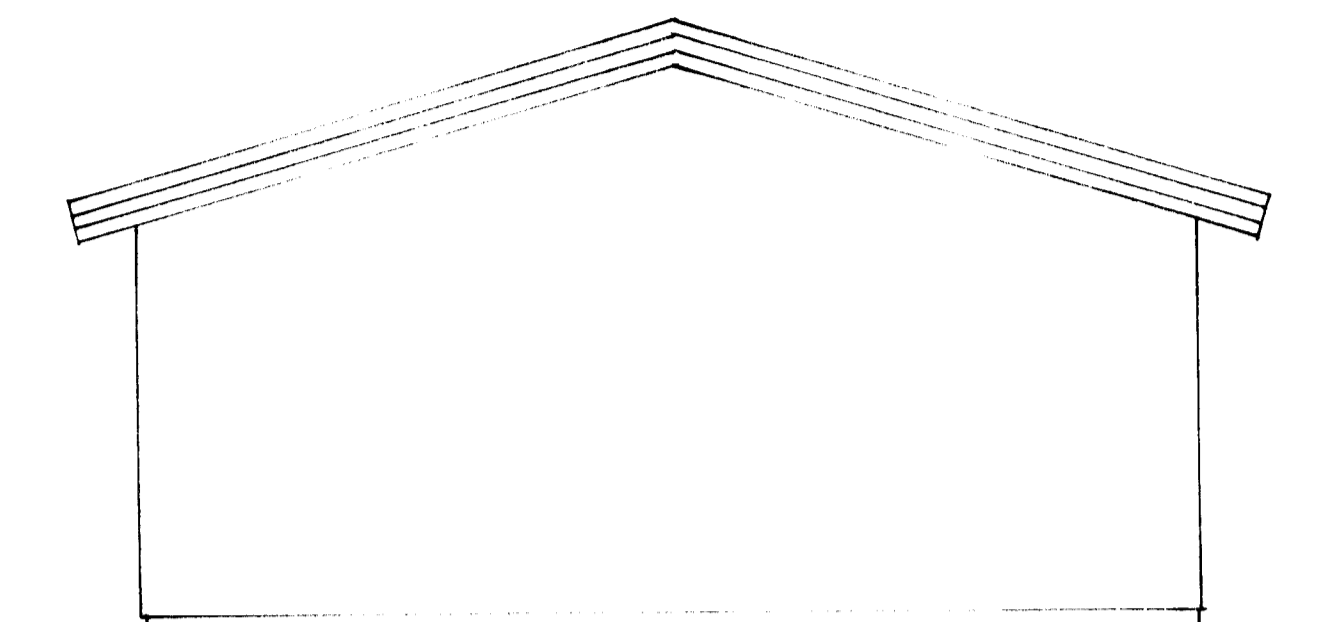



Sudur

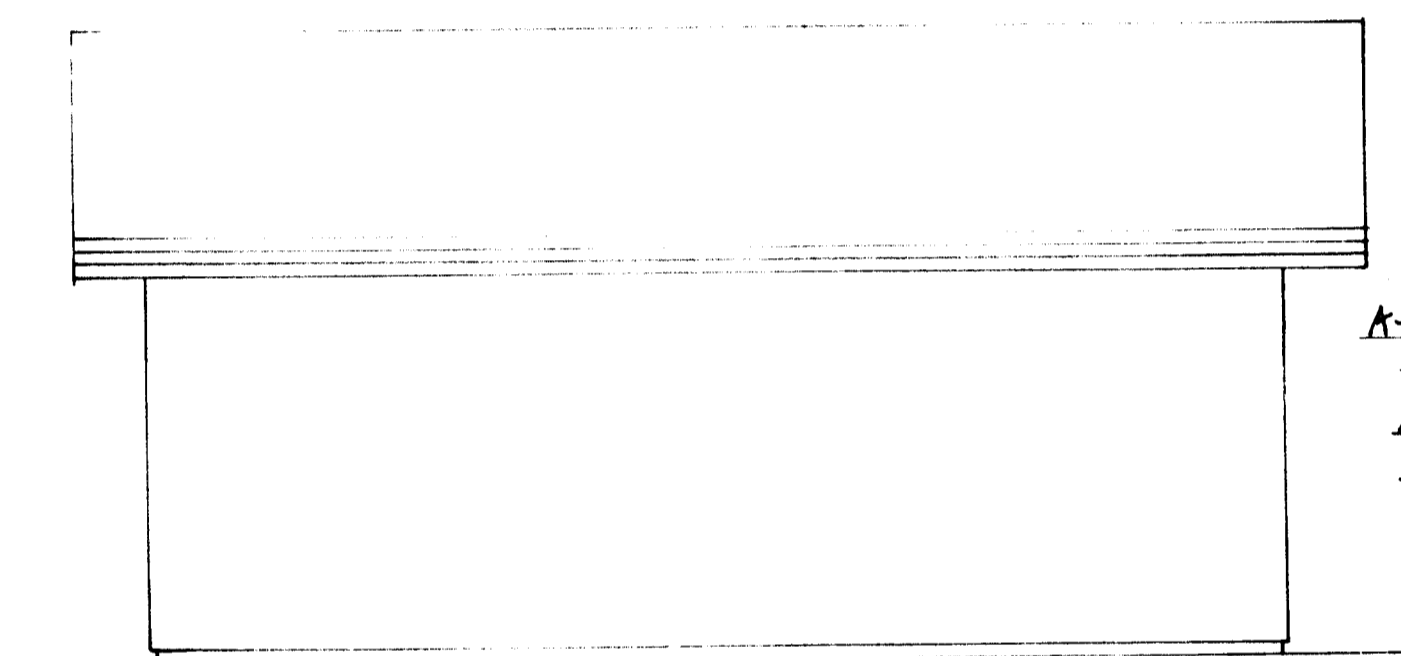

Vestur

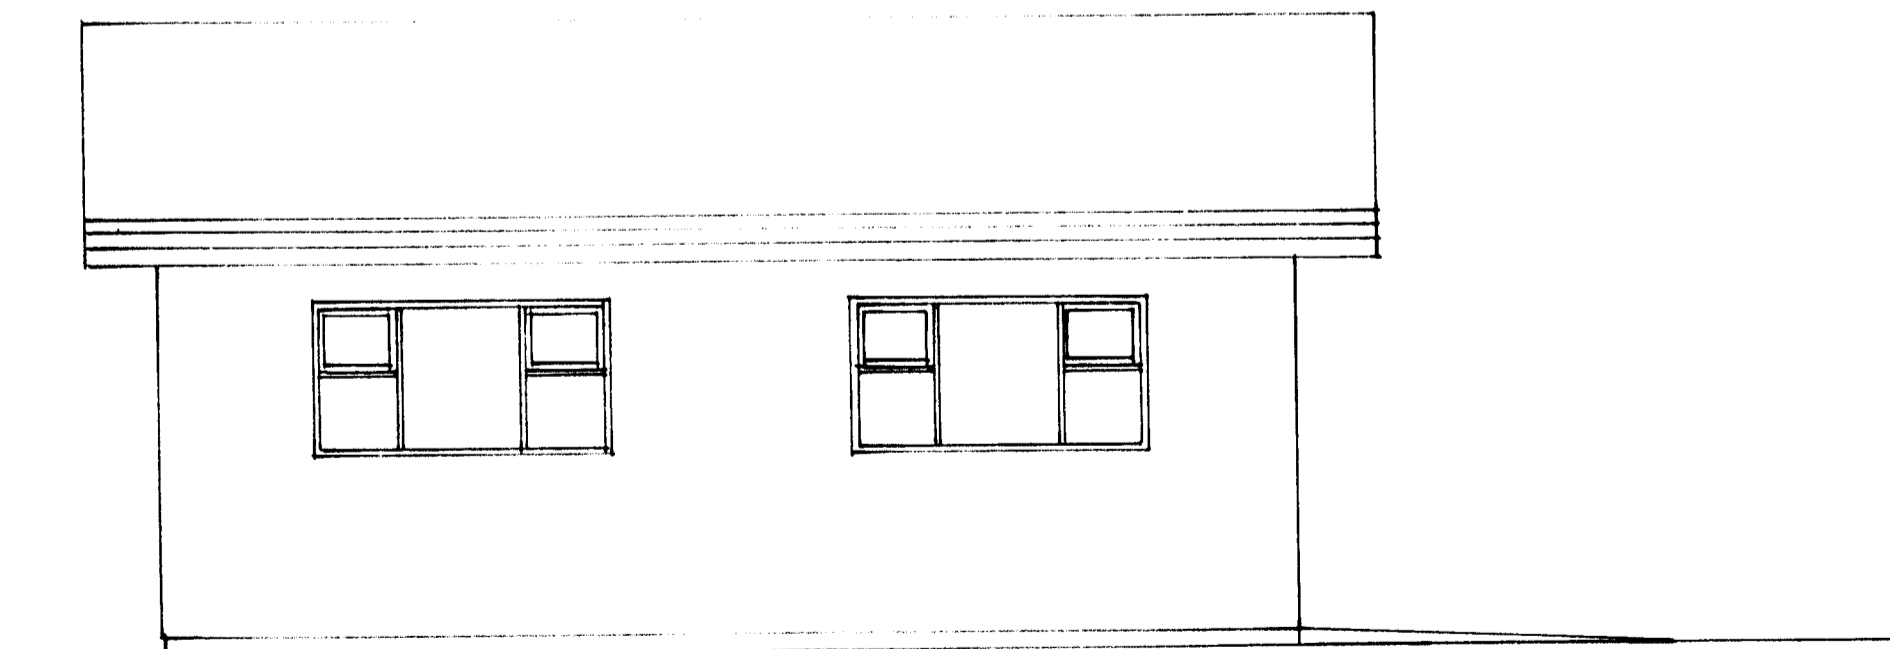

Austur

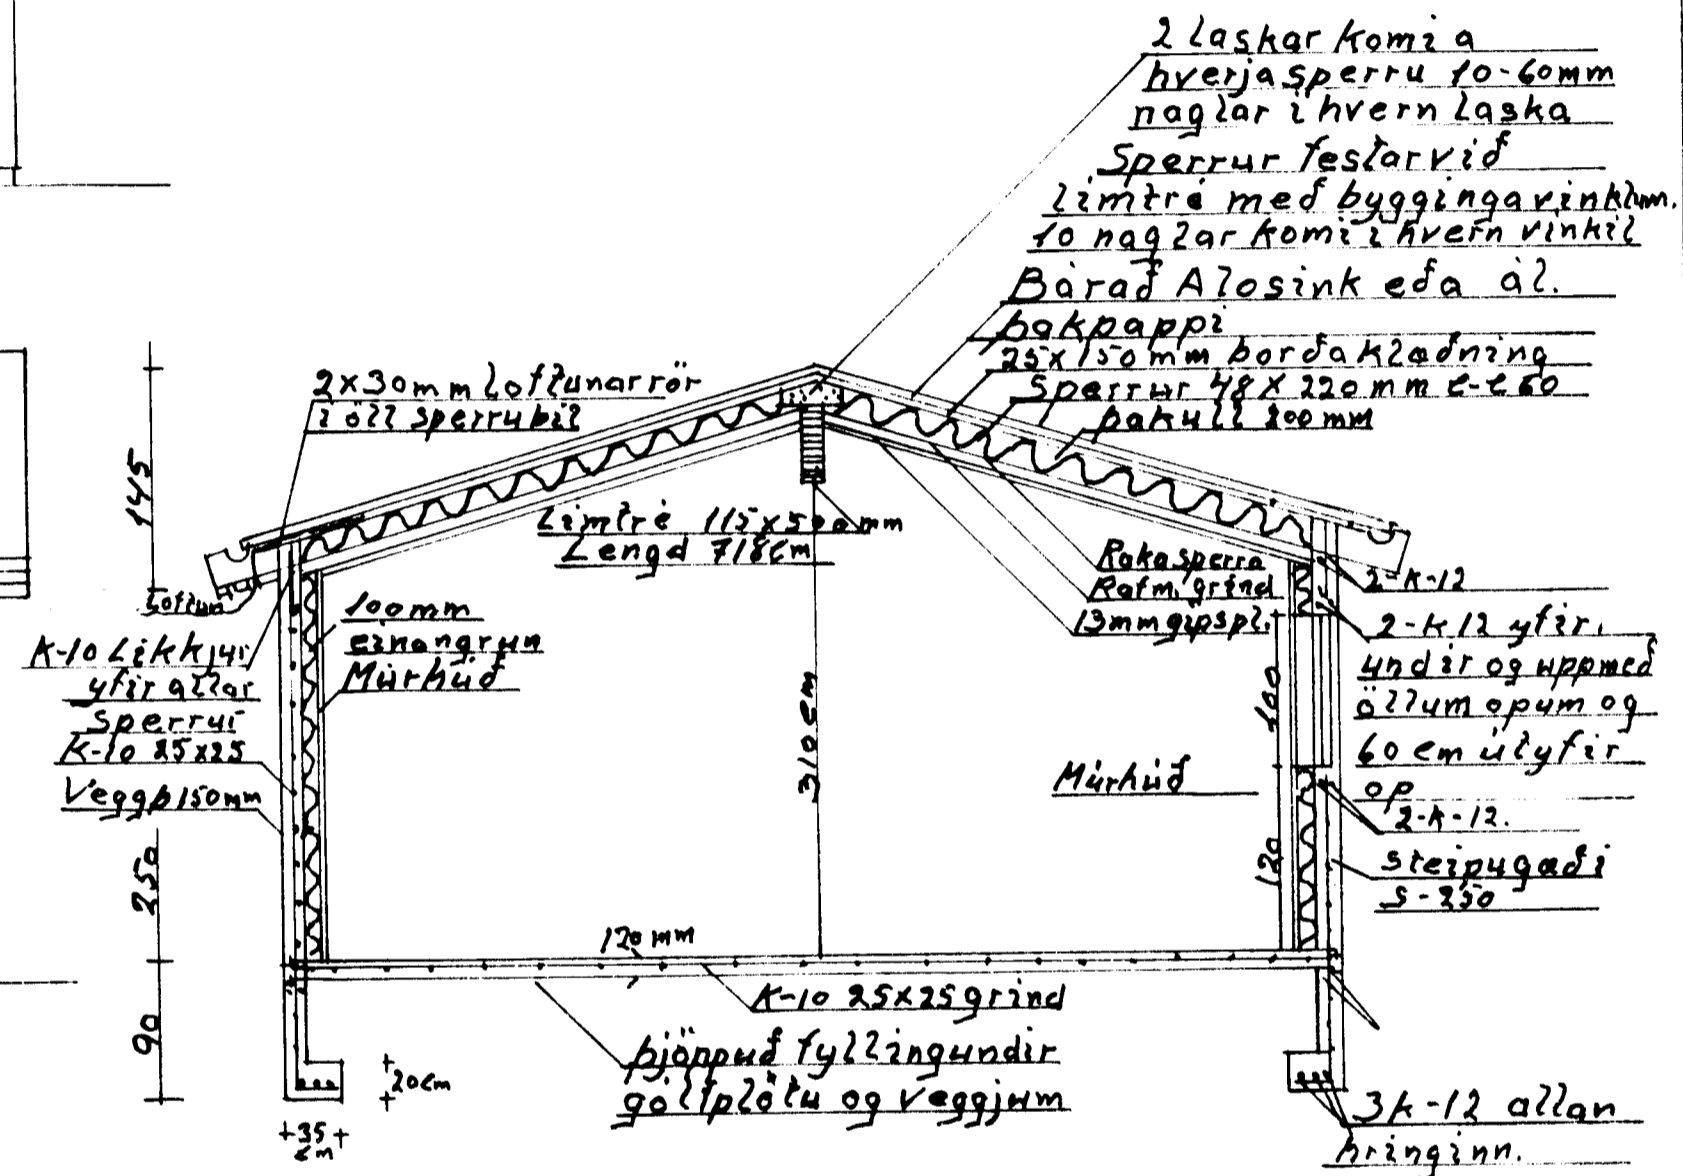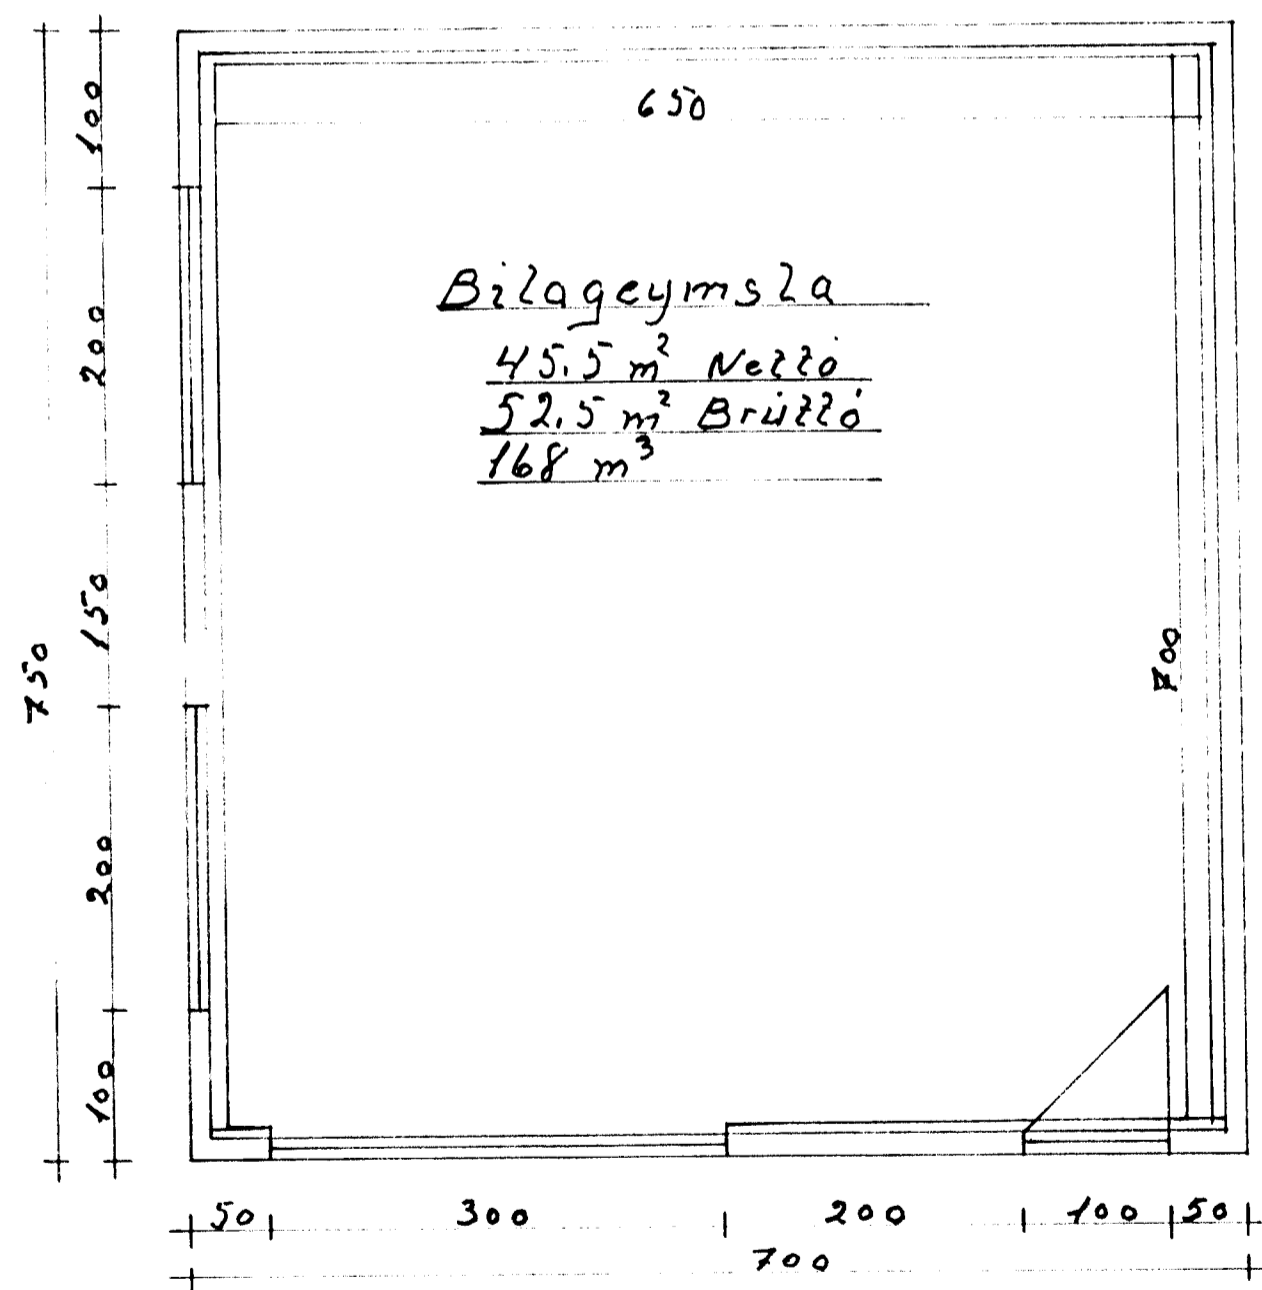

Málk 1:50	Heidarvegur 46
Ónefnd máli em	Bilageymsla
Teiknad í maí 2011	Grunnmynd, úllit og Sneidning
	Agúst Sneggríðsson
	K.t. 130737-3749